

FÖRESKRIFTER




Alla mått kontrollerade på plats och eventuella avvikelser rapporteras skriftligt till arkitekt för vidare hantering. Entreprenör ansvarar för att stora byggnadsdelar kan transporteras till slutgiltigt läge. Tillverkare skall stämma av konstruktion med arkitekt. Förändringar i utförande i förhållande till ritningar får ej göras utan medgivande från Koncept. Alla arbeten skall utföras i enlighet med god hantverkssed, branchstandard och tillverkarens anvisningar i ovan nämnd ordning.

FÖRKLARINGAR

Alla mått i mm om ej annat anges.

BESKRIVNING

Innergård Bryggmästaren 7, Hus I / Hus K:  
Inbyggnad av ventilationskanal

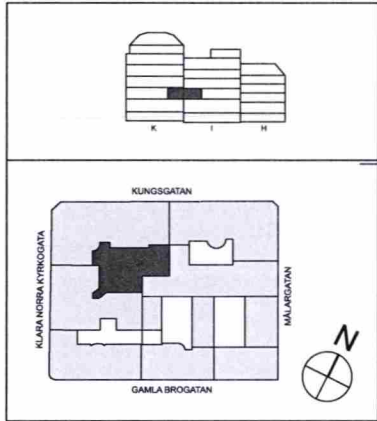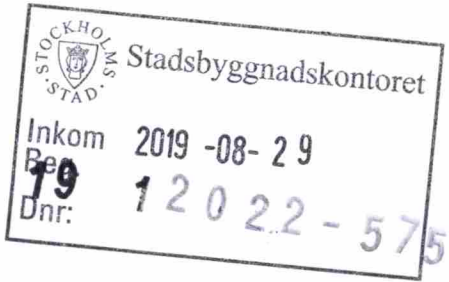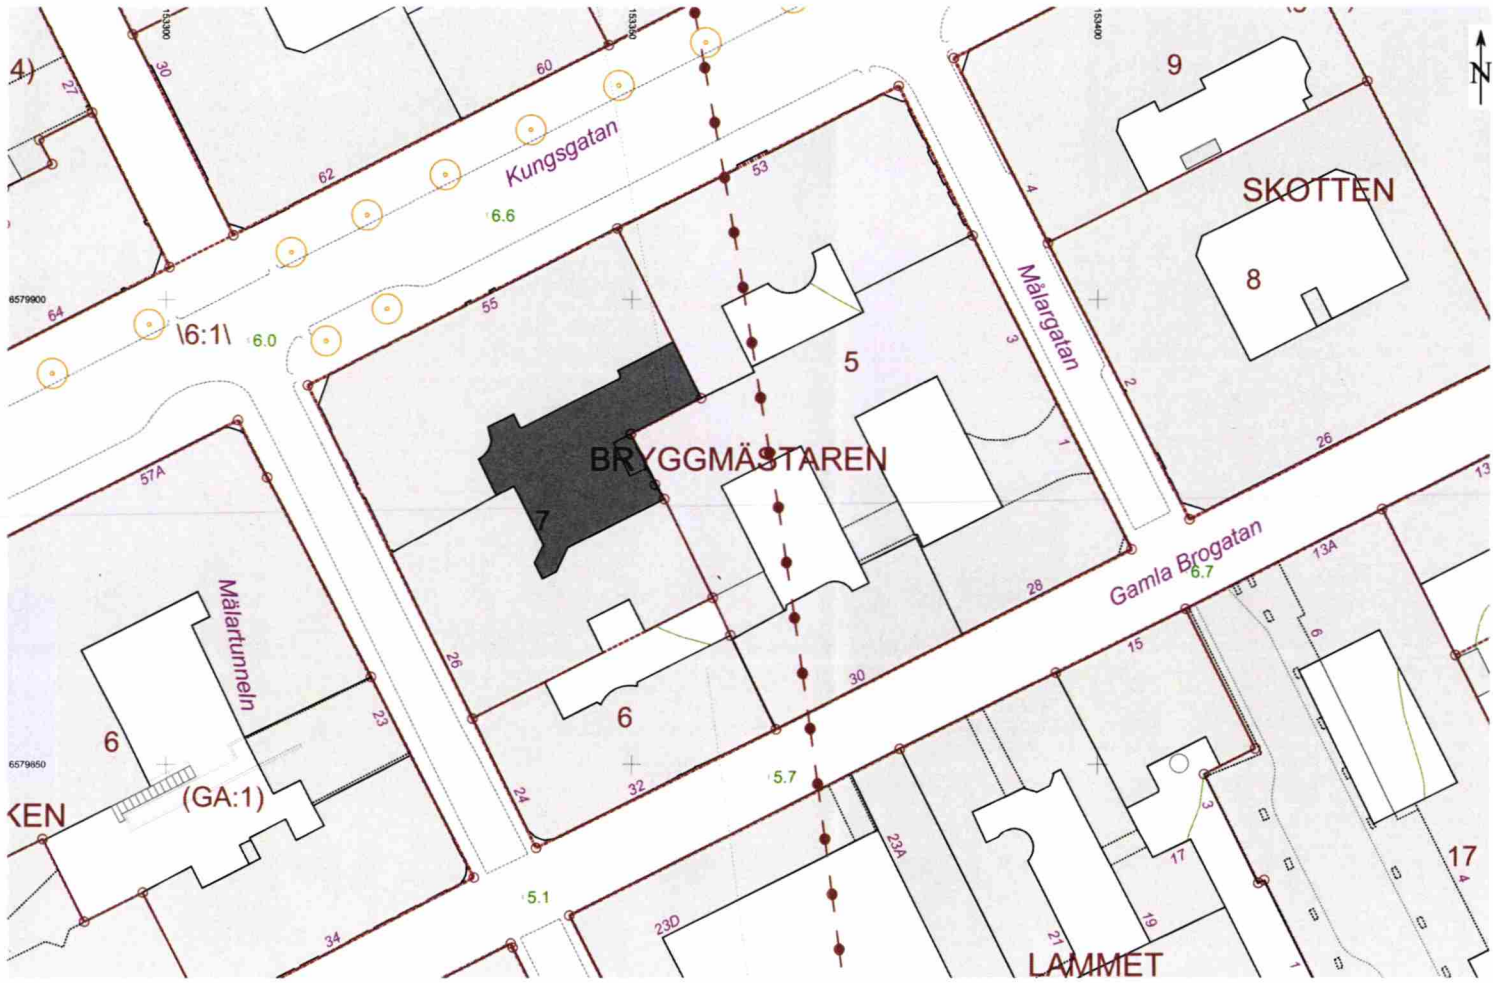

REV	ANT	ÄNDRINGEN AVSER	DATUM	SIGN
BYGGLOVSHANDLING				
 AxFAST				
UTVALDA LÄGEN				
Bryggmästaren 7, Hus I				
	PL	Kreativ Byggnads, 08-647 00 90		
X	A	Koncept AB, 010-585 06 00		
	K			
	V			
	E			
	B	AxFast AB, 070-2745310		
ANSVARIG	RITAD/KONSTR AV		HANDLÄGGARE	
J. Söberg Grape	NIL		L. Leijonmarck	
UPPDRAG NR	DATUM		REV.DATUM	
AXKNK102	190826			
DEL	DISCIPLIN		FORMAT	
	A		A1 (A3=50%)	
SITUATIONSPLAN				
SKALA	PROJNR	NUMMER	REV	
1:400		A-01-1-001		