



SKALA 1:100



FÖRKLARINGAR/FÖRESKRIFTER

ALLA MÅTT I MM.
SE A-03

HÄNVISNINGAR


A-01 - A-10, A-12 - A-22



Arkitekter

Karlbergsvägen 53 113 35 Stockholm
Telefon:08-54547880 Fax:08-54547881
mail : info@un-arkitekter.se

BYGGLOVSRITNING			DATUM		2018-03-30
KV.KATTUNTRYCKERIET 1 HUS F, TAKPLAN, 1:100			ANSVARIG		Ulf Nelson
			SKALA		1:100
UPPDRAG NR B517	RITAD/KONSTR MPN/UN	HANDLÄGGARE UN	NUMMER		A-11
			BET		

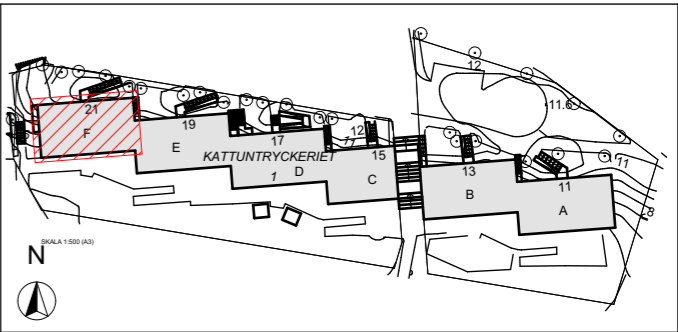

**HUS F
TAKPLAN**

