
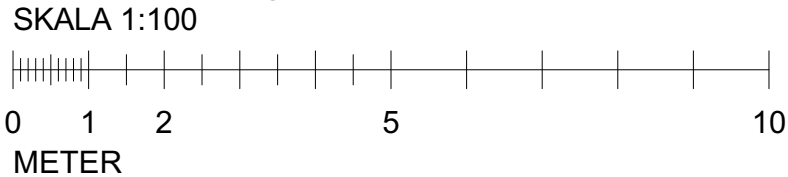


HUS F  
ÖVRE PLAN- PÅBYGGNAD

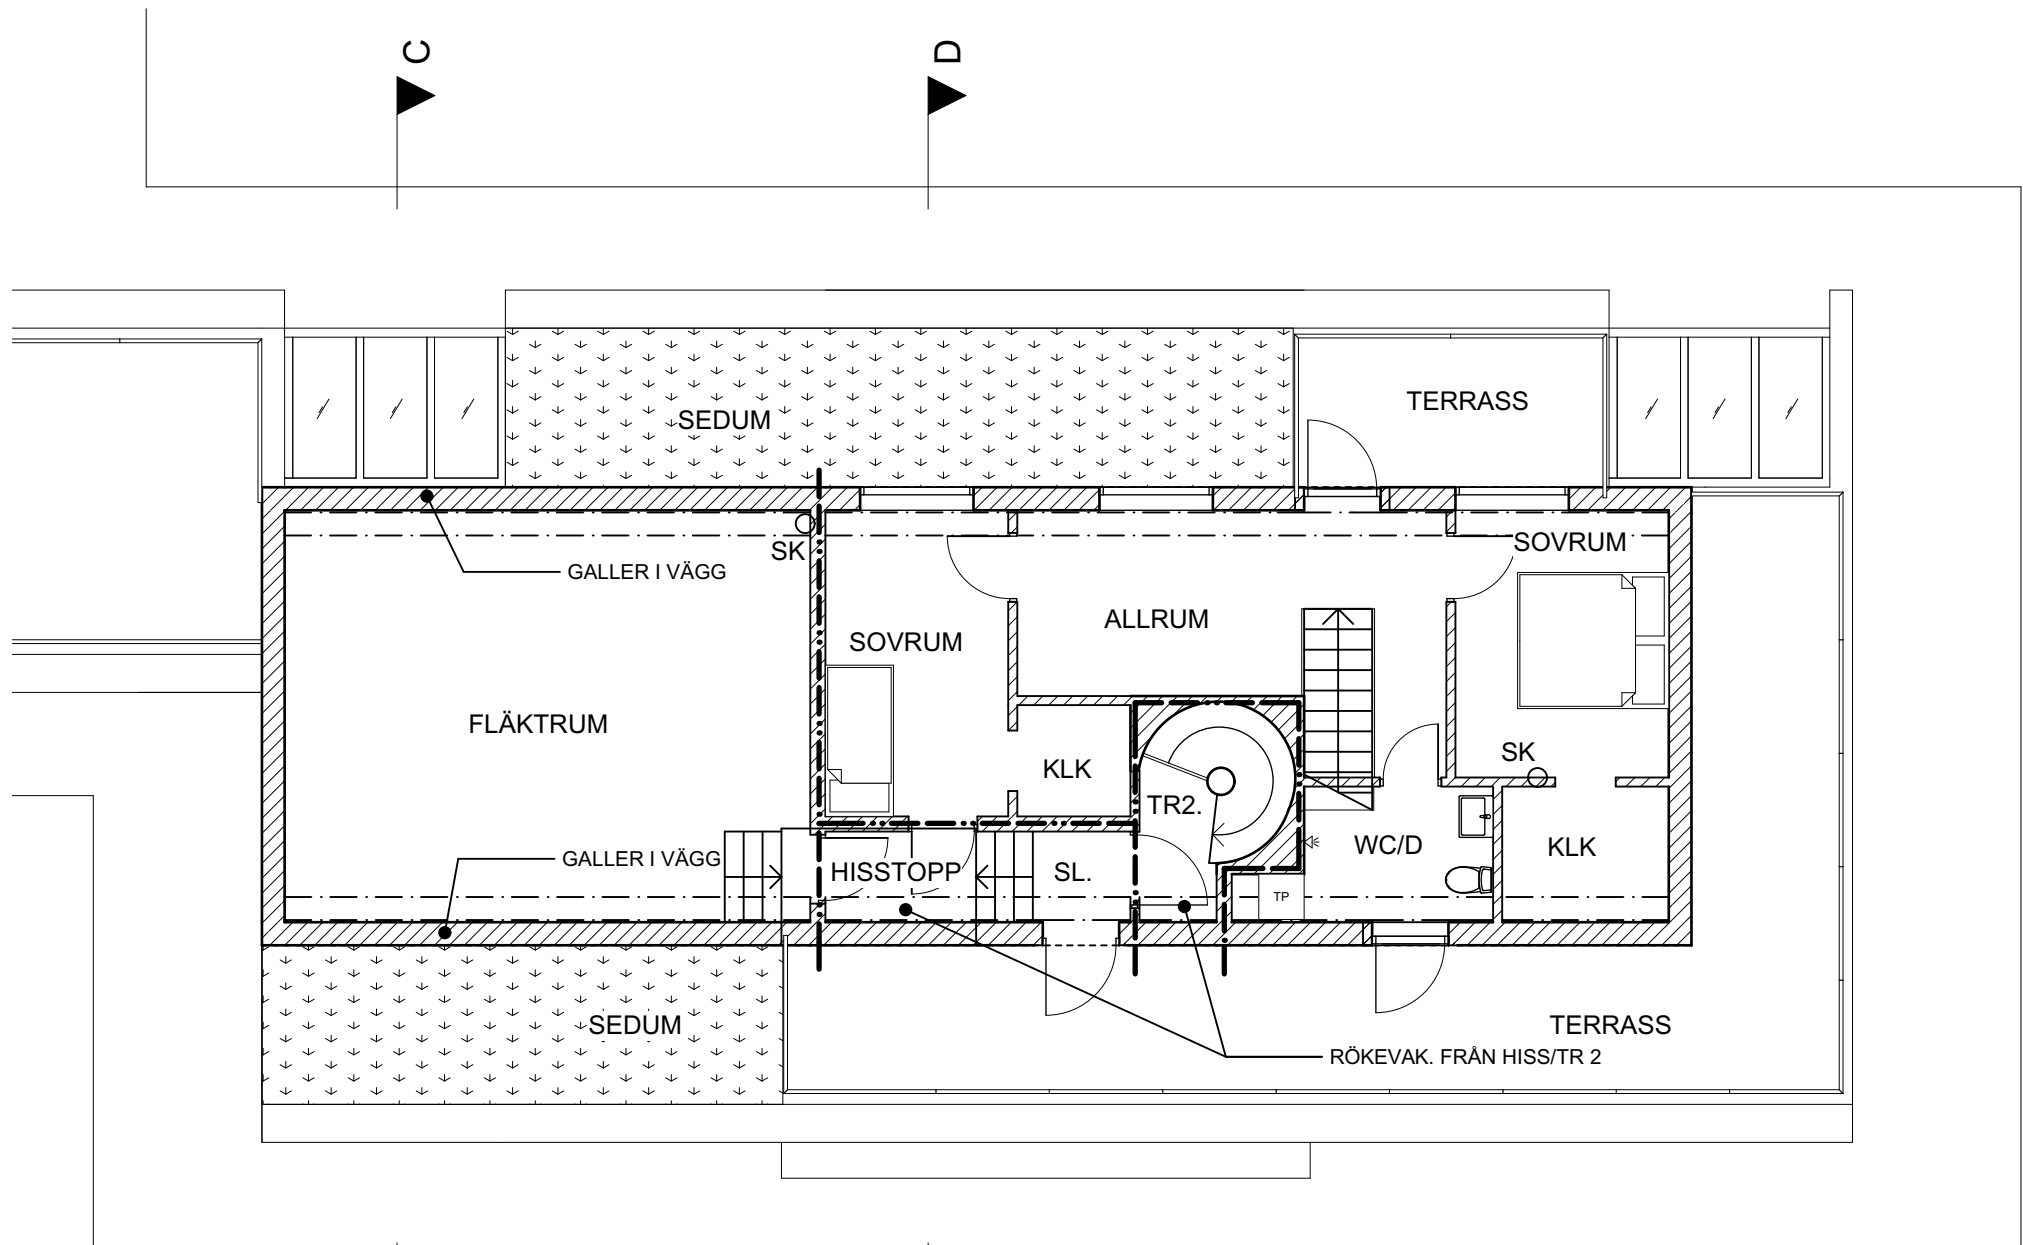

FÖRKLARINGAR/FÖRESKRIFTER

ALLA MÅTT I MM.  
SE A-03

HÄNVISNINGAR

A-01 - A-09, A-11 - A-22



Arkitekter

Karlbergsvägen 53 113 35 Stockholm  
Telefon:08-54547880 Fax:08-54547881  
mail : info@un-arkitekter.se

BYGGLOVSRITNING

KV.KATTUNTRYCKERIET 1  
HUS F, ÖVRE PLAN, PÅBYGGNAD 1:100

UPPDRAG NR  
B517

RITAD/KONSTR  
MPN/UN

HANDLÄGGARE  
UN

DATUM

2018-03-30

ANSVARIG

Ulf Nelson

SKALA

1:100

NUMMER

A-10

BET

