


HUS F
NEDRE PLAN- OMBYGGNAD

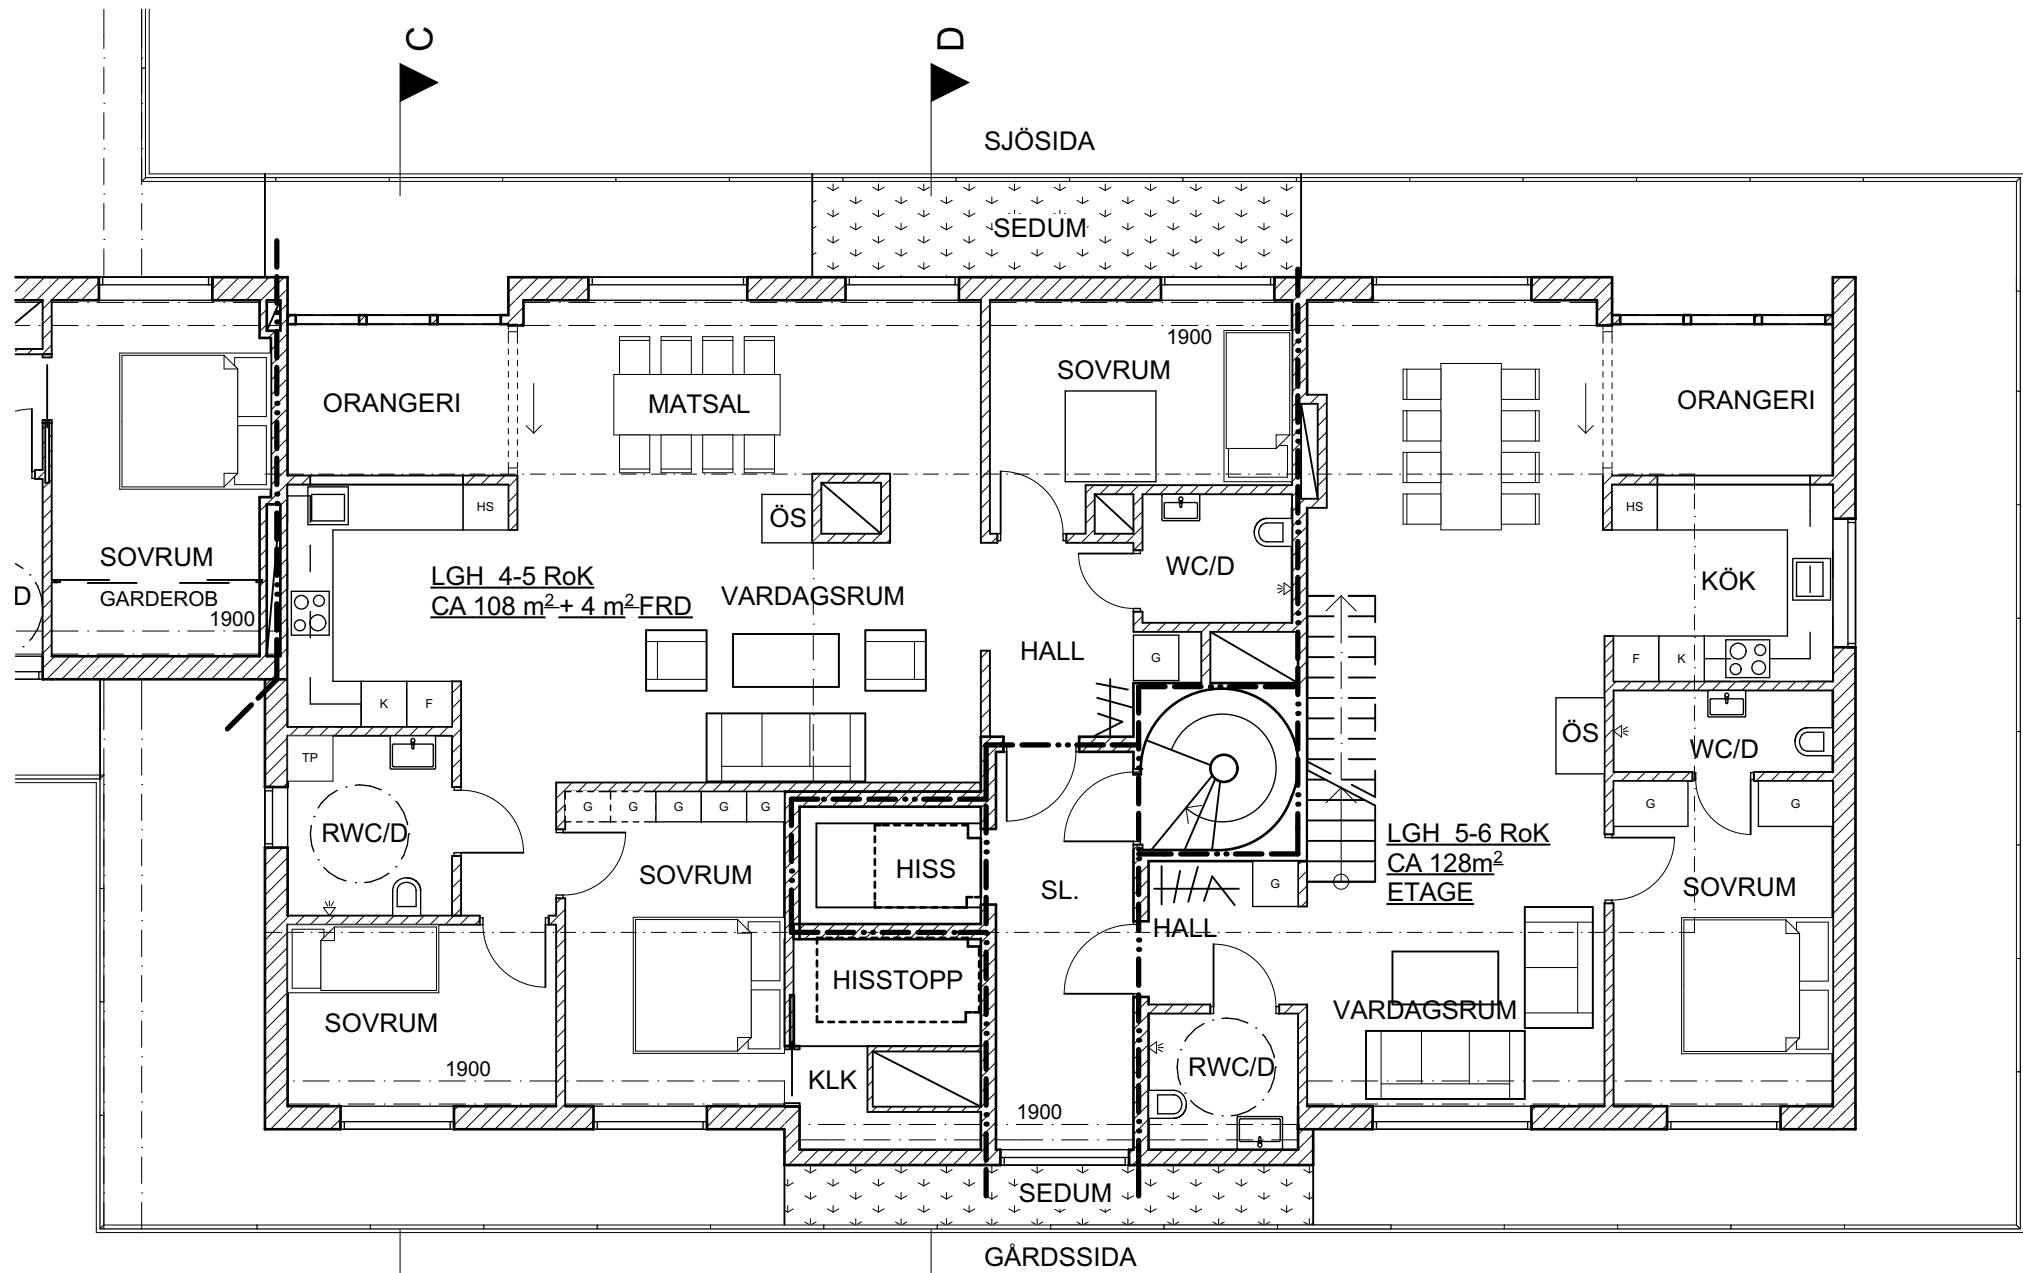

SKALA 1:100



FÖRKLARINGAR/FÖRESKRIFTER

ALLA MÅTT I MM.
SE A-03

HÄNVISNINGAR

A-01 - A-08, A-10 - A-22



Karlbergsvägen 53 113 35 Stockholm
Telefon: 08-54547880 Fax: 08-54547881
mail : info@un-arkitekter.se

BYGGLOVSRITNING

KV.KATTUNTRYCKERIET 1
HUS F, NEDRE PLAN, OMBYGGNAD 1:100

UPPDRAG NR
B517

RITAD/KONSTR
MPN/UN

HANDLÄGGARE
UN

DATUM
2018-03-30

ANSVARIG
Ulf Nelson

SKALA
1:100

NUMMER
A-09

BET

