


HUS B-E
TAKPLAN

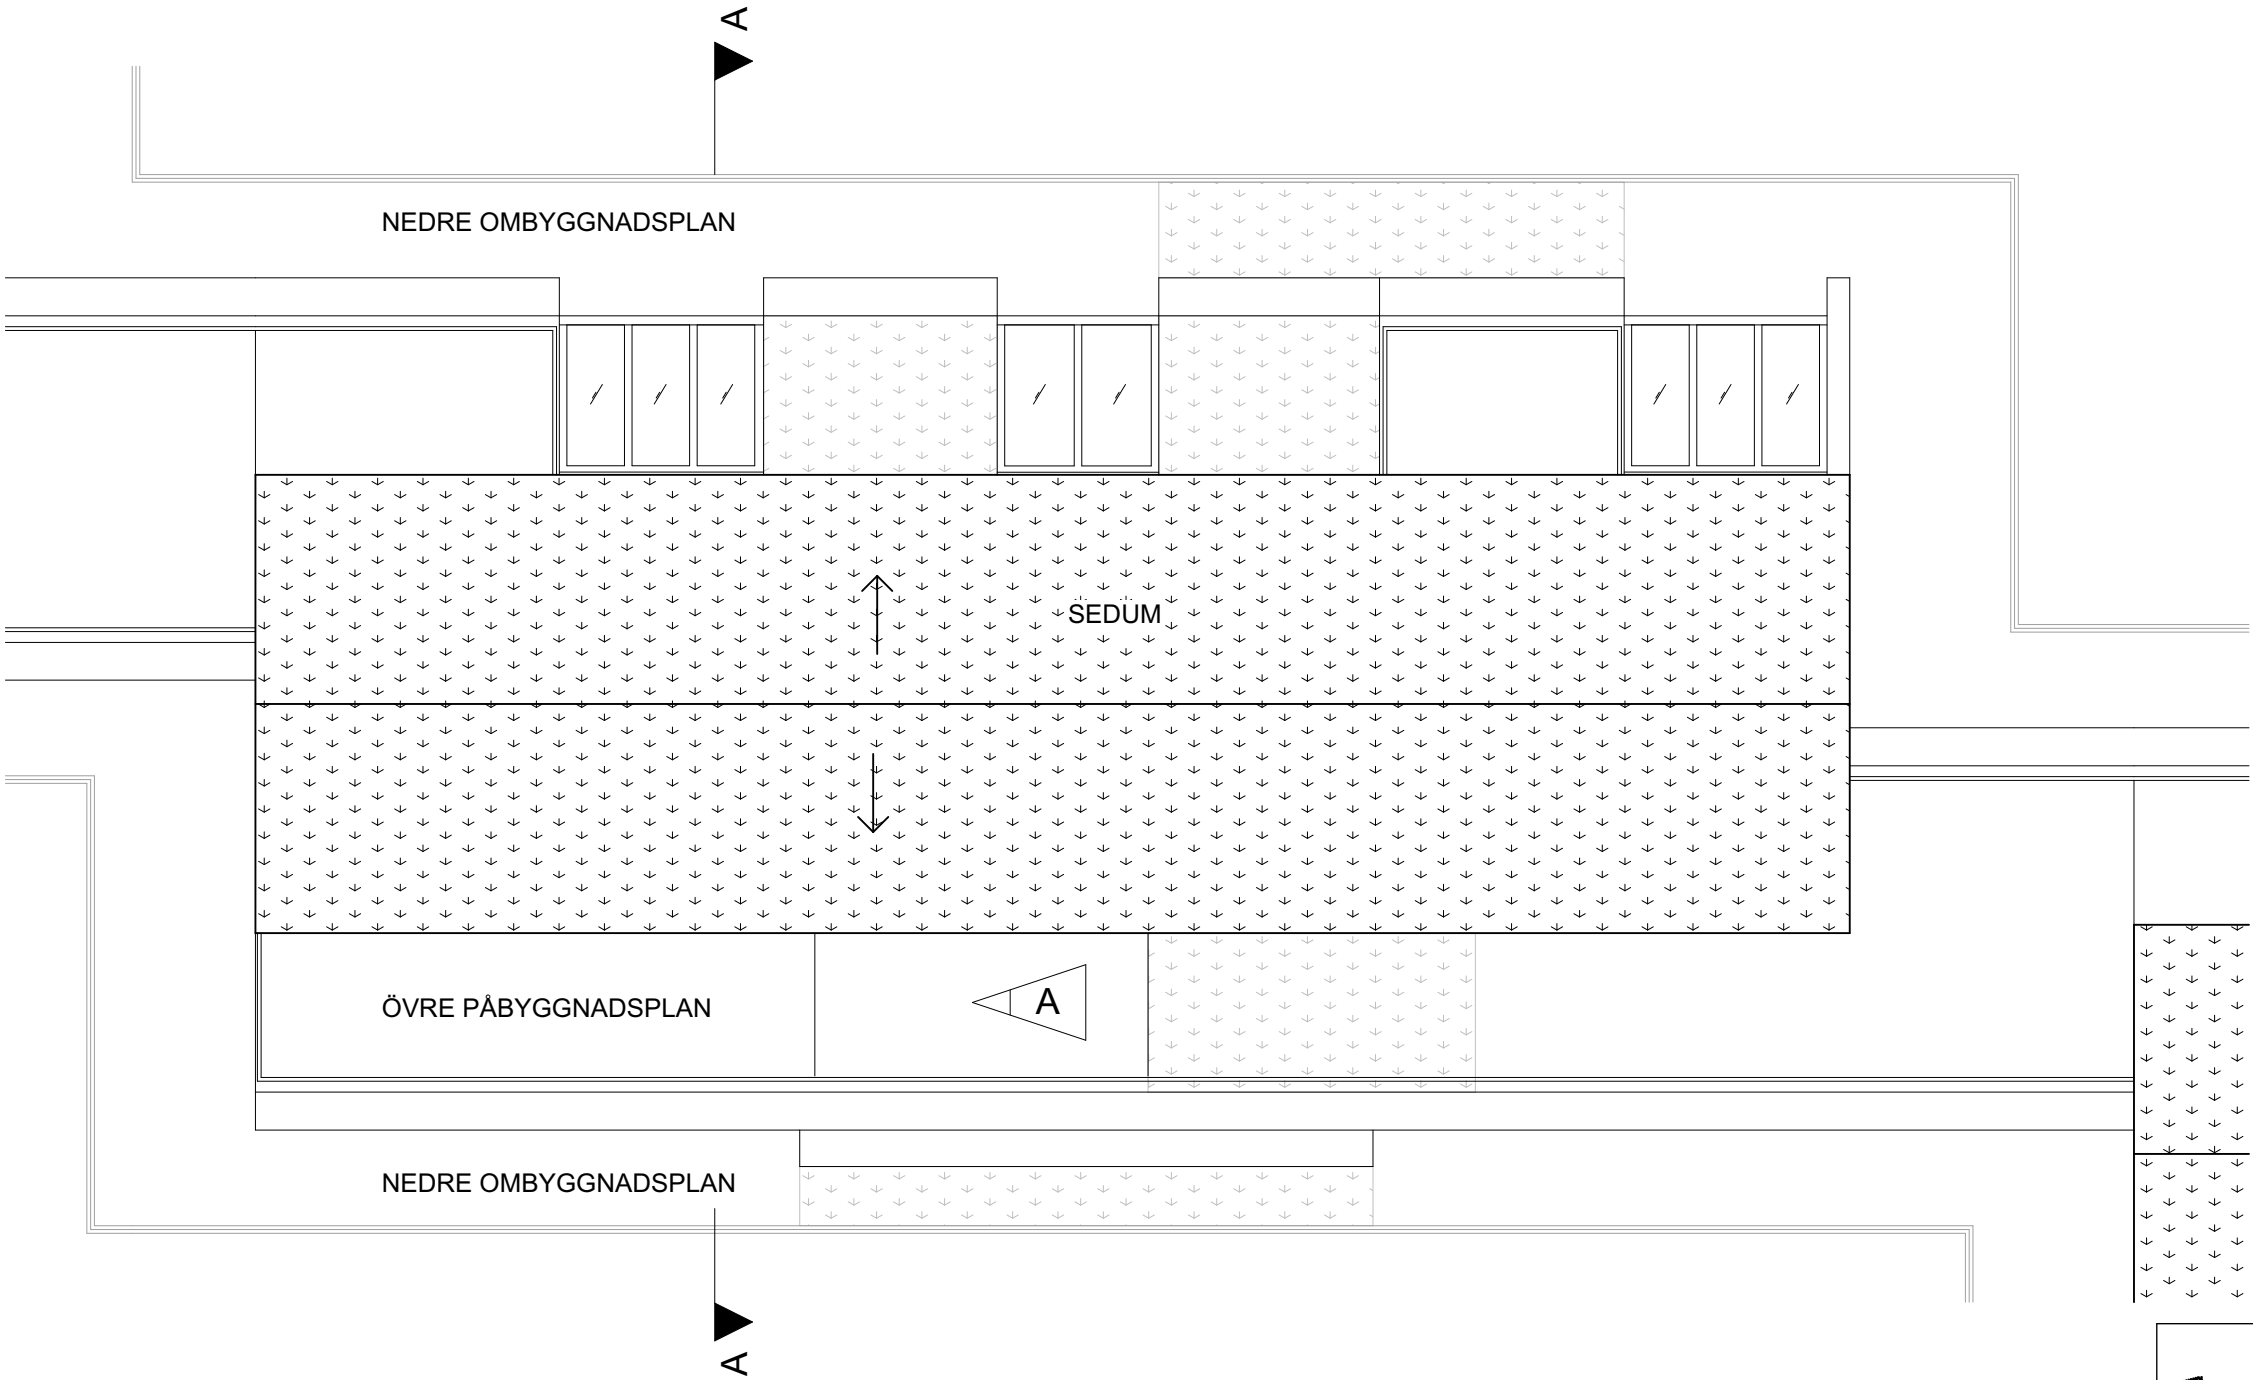

SKALA 1:100




FÖRKLARINGAR/FÖRESKRIFTER

ALLA MÅTT I MM.
SE A-03

HÄNVISNINGAR

A-01 - A-07, A-09 - A-22

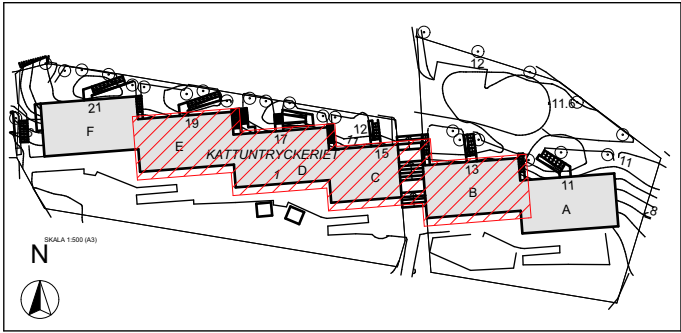

| | | | | | |
|--|---|------------------------|-------------------|------------------------|----------|
|  Arkitekter | BYGGLOVSRITNING | | | DATUM 2018-03-30 | |
| | KV.KATTUNTRYCKERIET 1 HUS B-E, TAKPLAN 1:100 | | | ANSVARIG Ulf Nelson | |
| | | | | SKALA 1:100 | |
| Karlbergsvägen 53 113 35 Stockholm Telefon:08-54547880 Fax:08-54547881 mail : info@un-arkitekter.se | UPPDRAG NR B517 | RITAD/KONSTR MPN/UN | HANDLÄGGARE UN | NUMMER A-08 | BET A |