
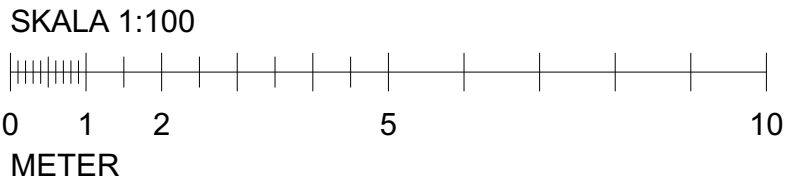


HUS B-E
ÖVRE PLAN- PÅBYGGNAD

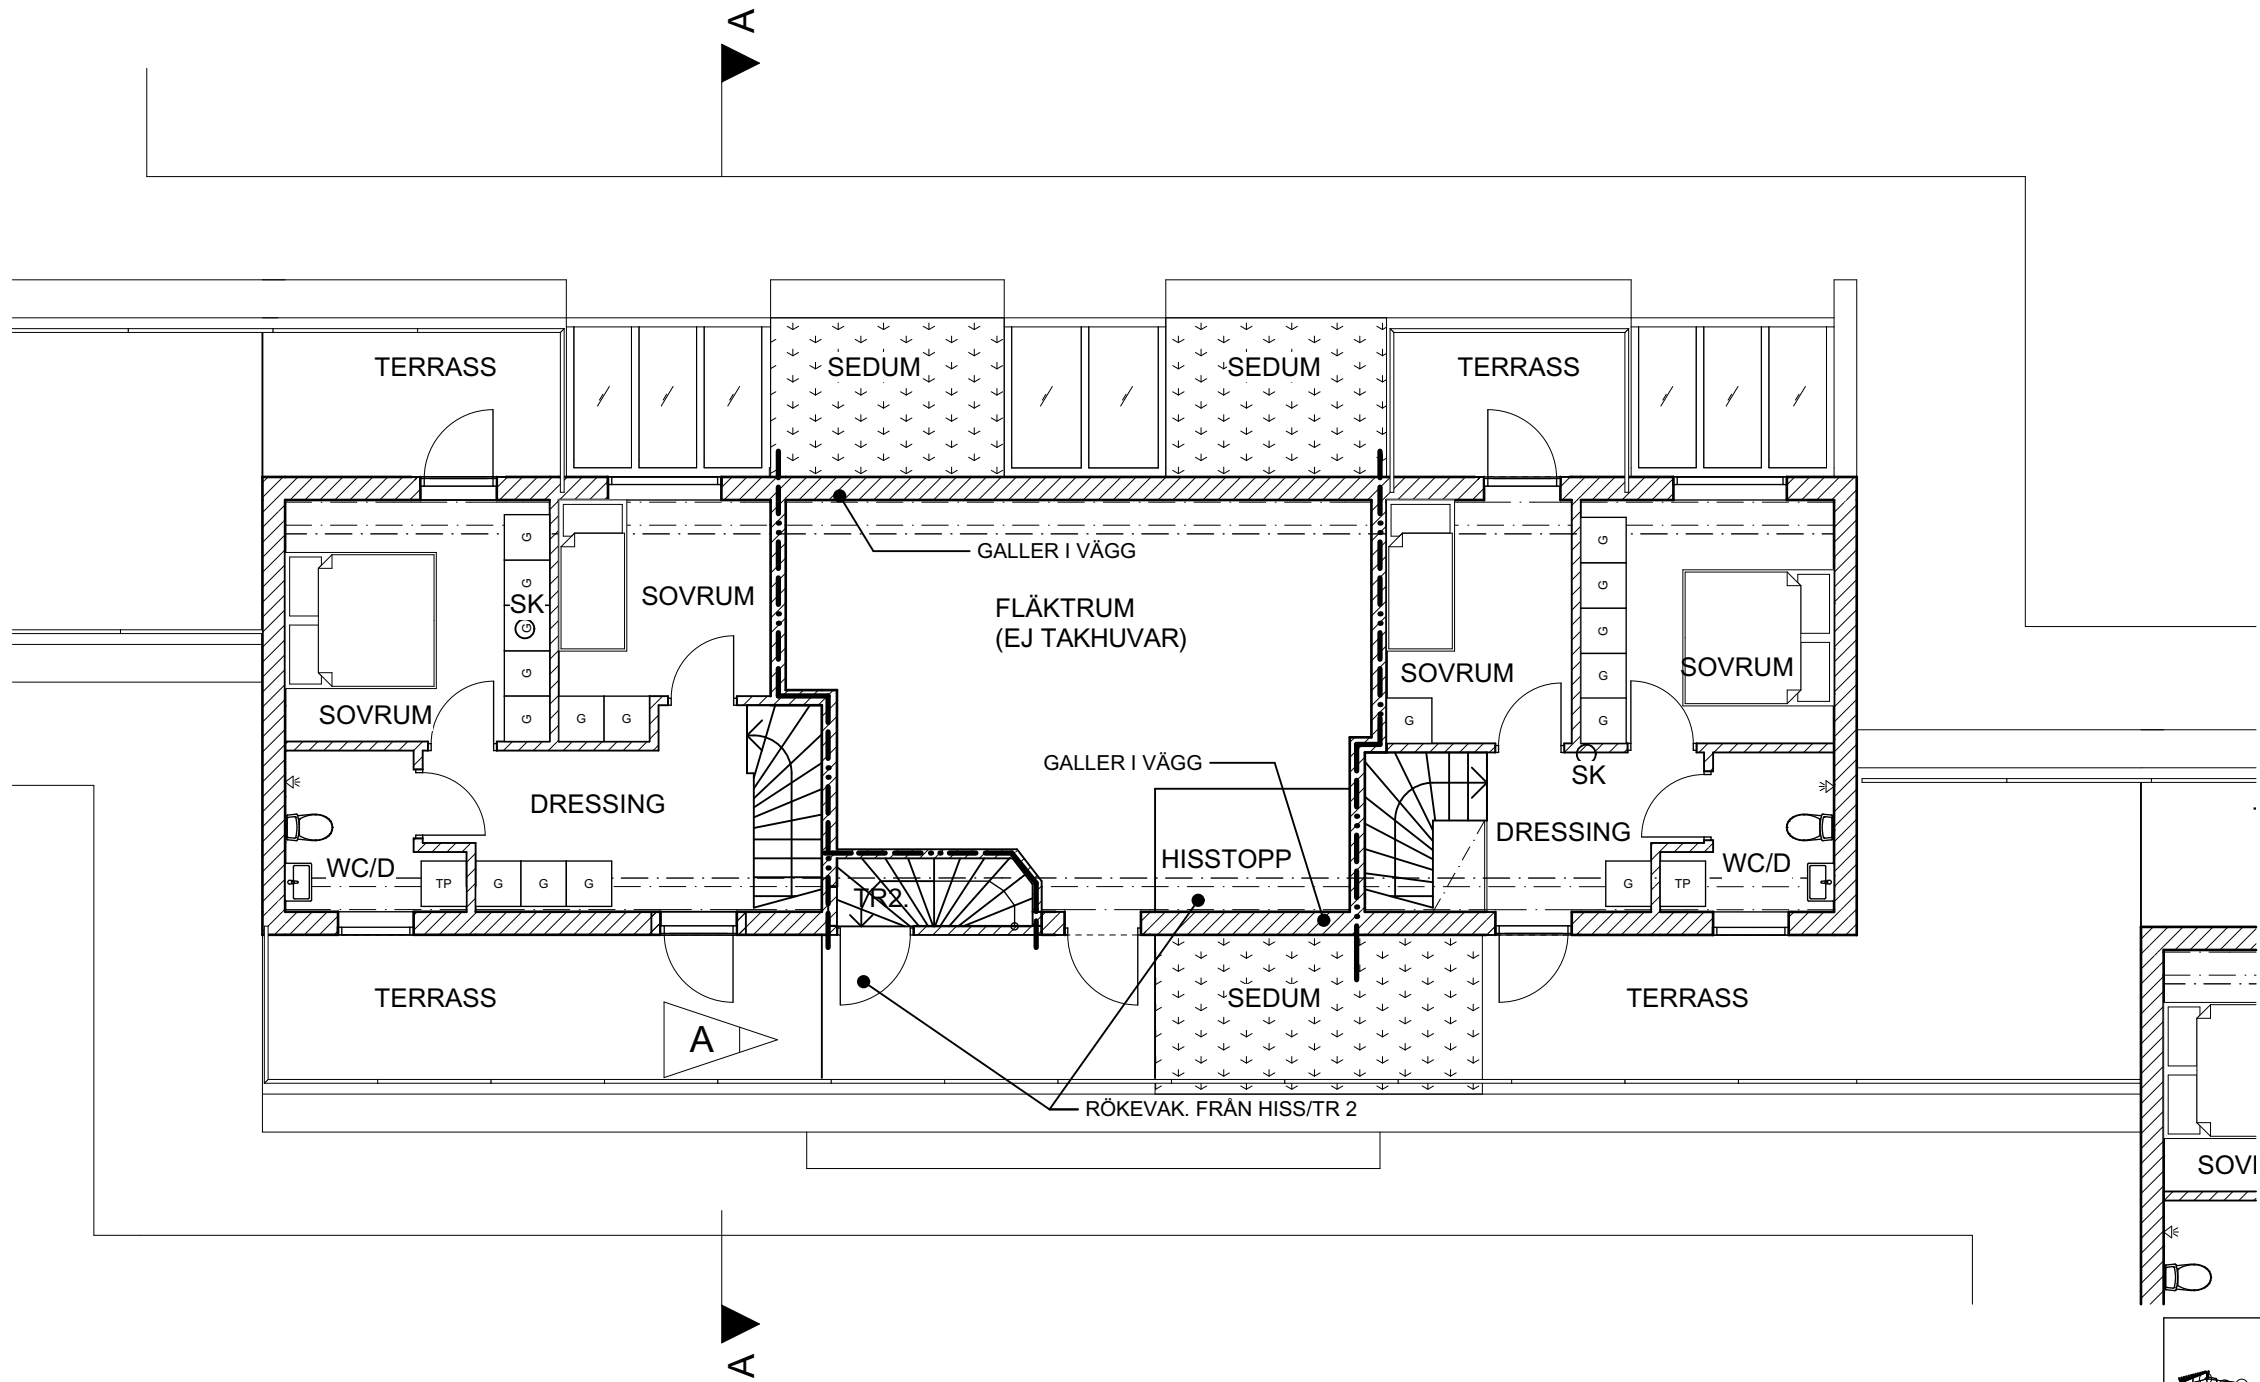


FÖRKLARINGAR/FÖRESKRIFTER
ALLA MÅTT I MM.
SE A-03

HÄNVISNINGAR
A-01 - A-06, A-08 - A-22

un Arkitekter
Karlbergsvägen 53 113 35 Stockholm
Telefon:08-54547880 Fax:08-54547881
mail : info@un-arkitekter.se

BYGGLOVSRITNING			DATUM	
KV.KATTUNTRYCKERIET 1 HUS B-E, ÖVRE PLAN, PÅBYGGNAD 1:100			2018-03-30	
UPPDRAG NR B517			ANSVARIG Ulf Nelson	
RITAD/KONSTR MPN/UN			SKALA 1:100	
HANDLÄGGARE UN			NUMMER A-07	
			BET A	

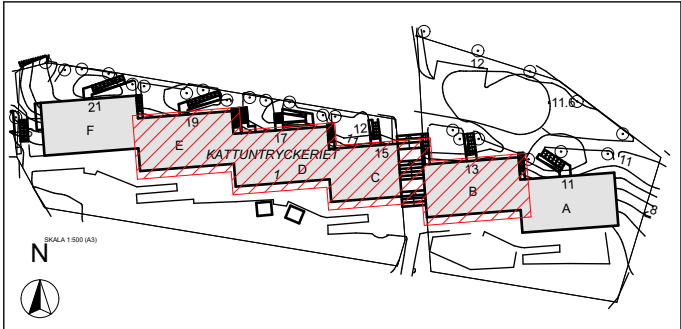

A	BET	ANT	ENL. A PM 01 ÄNDRINGEN AVSER	2019.02.06 DATUM	MPN SIGN
---	-----	-----	---------------------------------	---------------------	-------------