

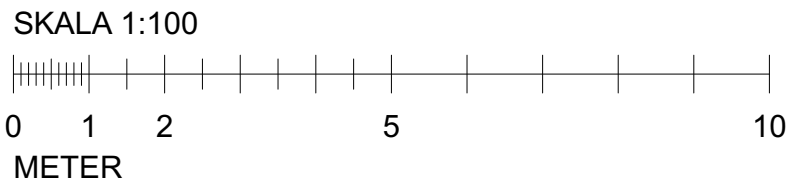


HUS B-E  
NEDRE PLAN- OMBYGGNAD

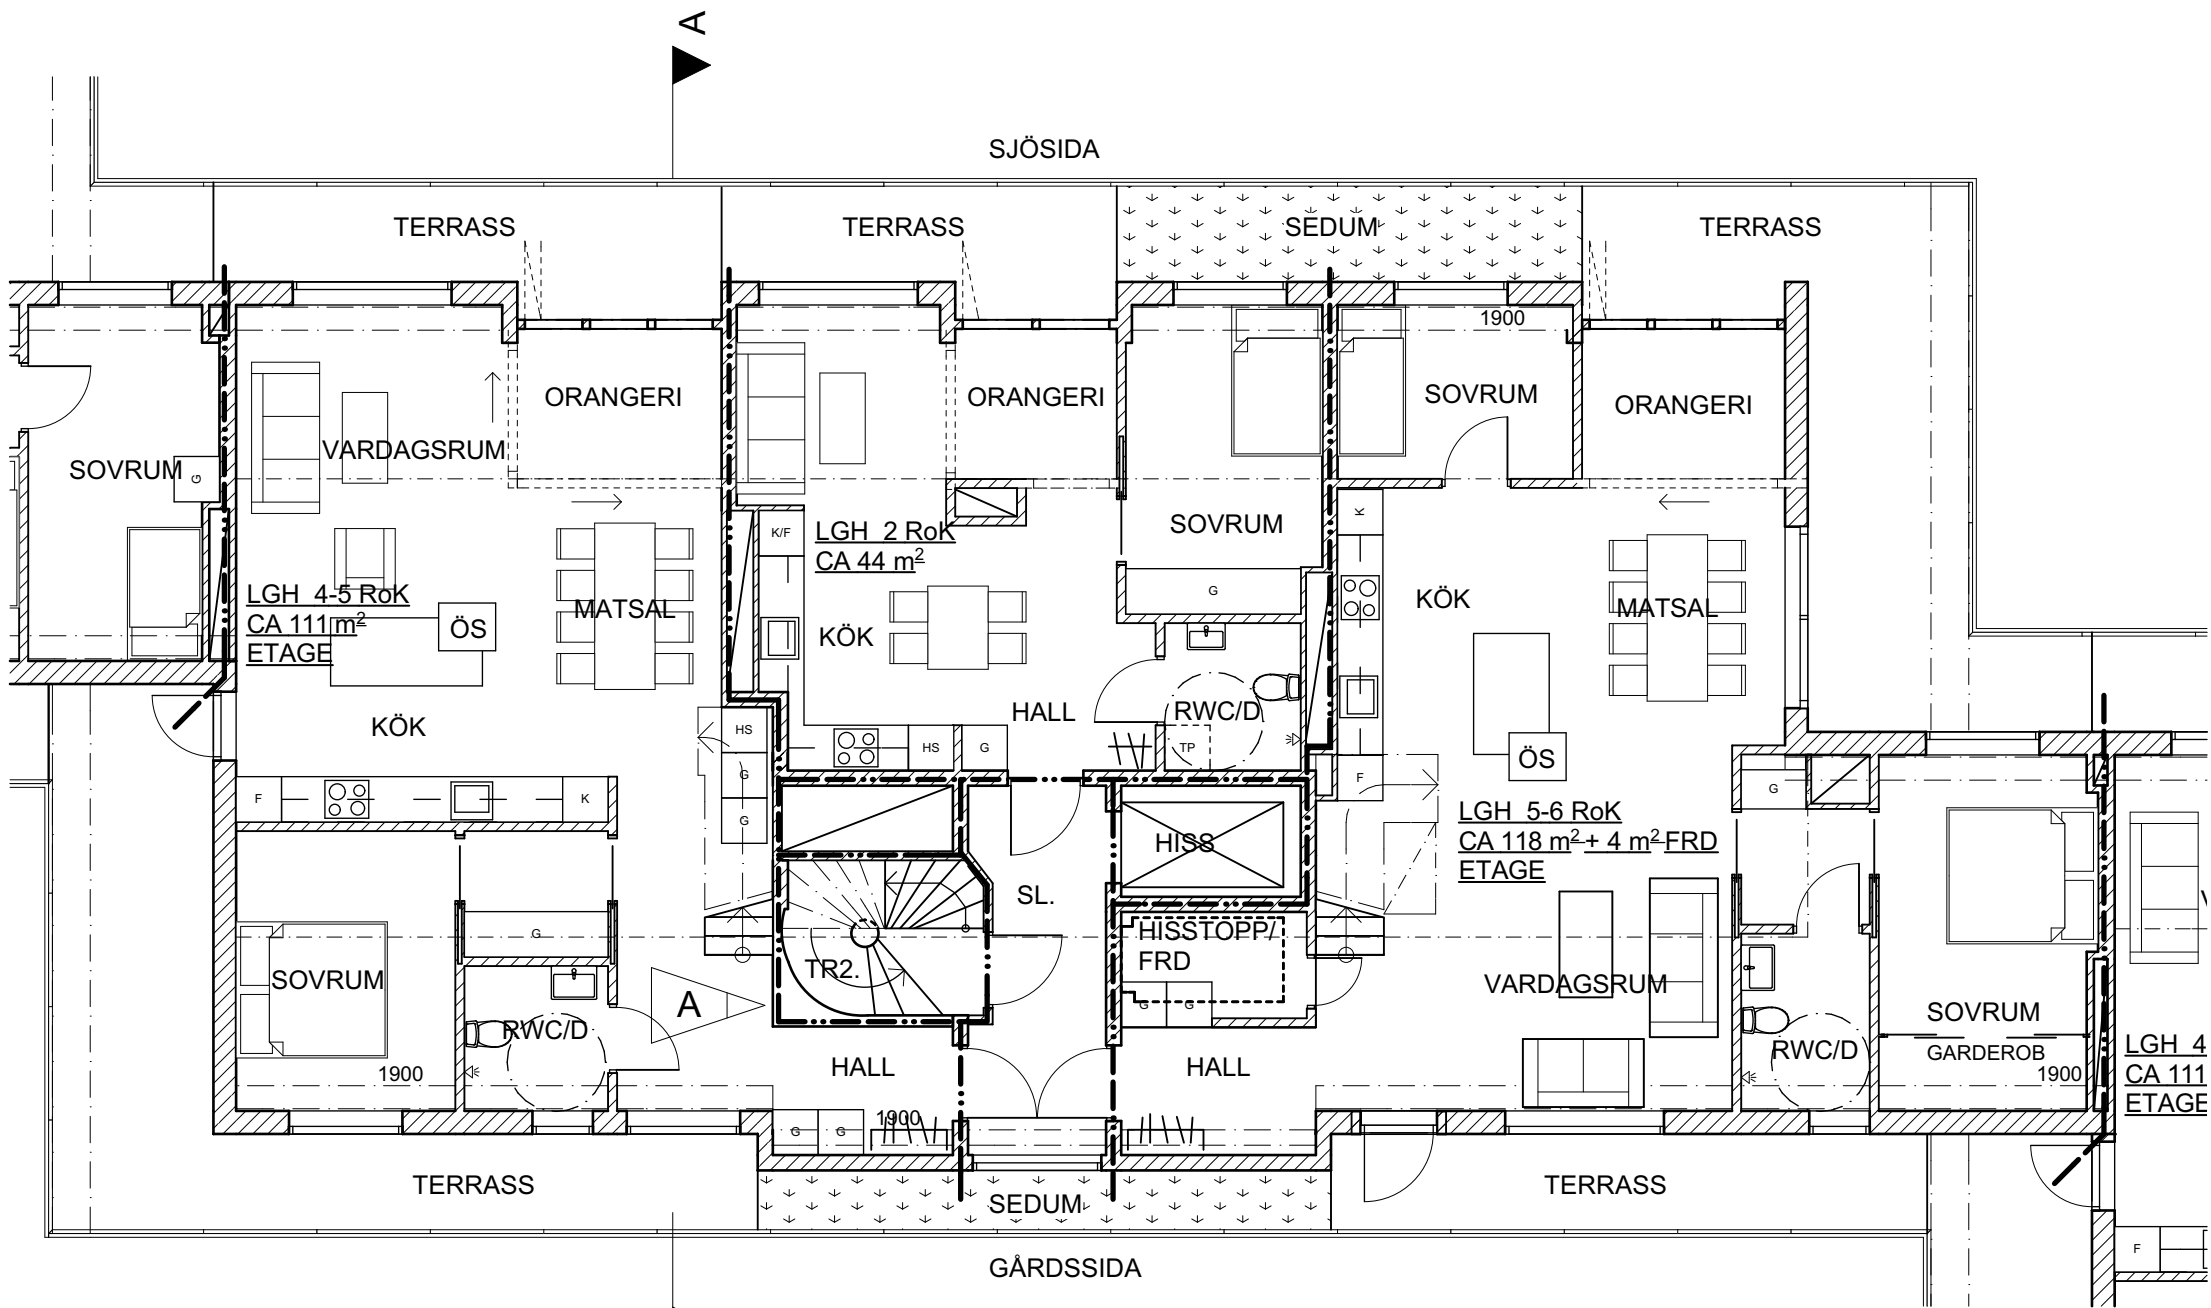

FÖRKLARINGAR/FÖRESKRIFTER  
ALLA MÅTT I MM.  
SE A-03

HÄNVISNINGAR  
A-01 - A-05, A-07 - A-22

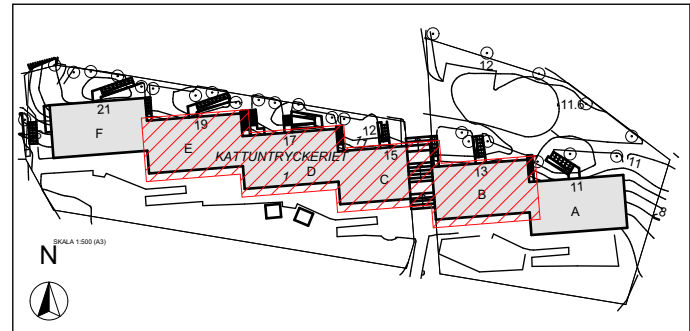

A	ENL. A PM 01	2019.02.06	MPN
BET	ÄNDRINGEN AVSER	DATUM	SIGN
BYGGLOVSRITNING		DATUM	2018-03-30
KV.KATTUNTRYCKERIET 1		ANSVARIG	Ulf Nelson
HUS B-E, NEDRE PLAN, OMBYGGNAD 1:100		SKALA	1:100
UPPDRAG NR B517	RITAD/KONSTR MPN/UN	HANDLÄGGARE UN	NUMMER A-06
			BET A



Arkitekter

Karlbergsvägen 53 113 35 Stockholm  
Telefon:08-54547880 Fax:08-54547881  
mail : info@un-arkitekter.se