

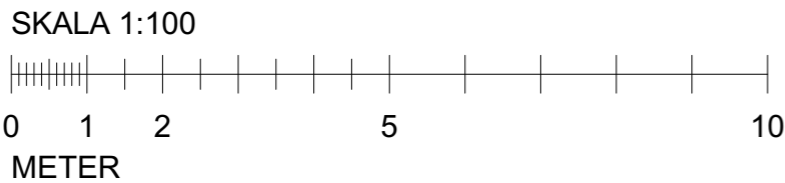


HUS A  
ÖVRE PLAN- PÅBYGGNAD

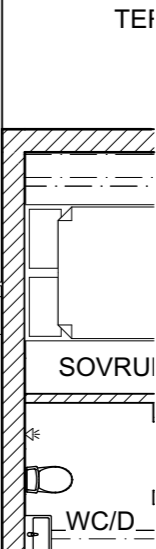

FÖRKLARINGAR/FÖRESKRIFTER  
ALLA MÅTT I MM.  
SE A-03

HÄNVISNINGAR  
A-01 - A-03, A-05 - A-22

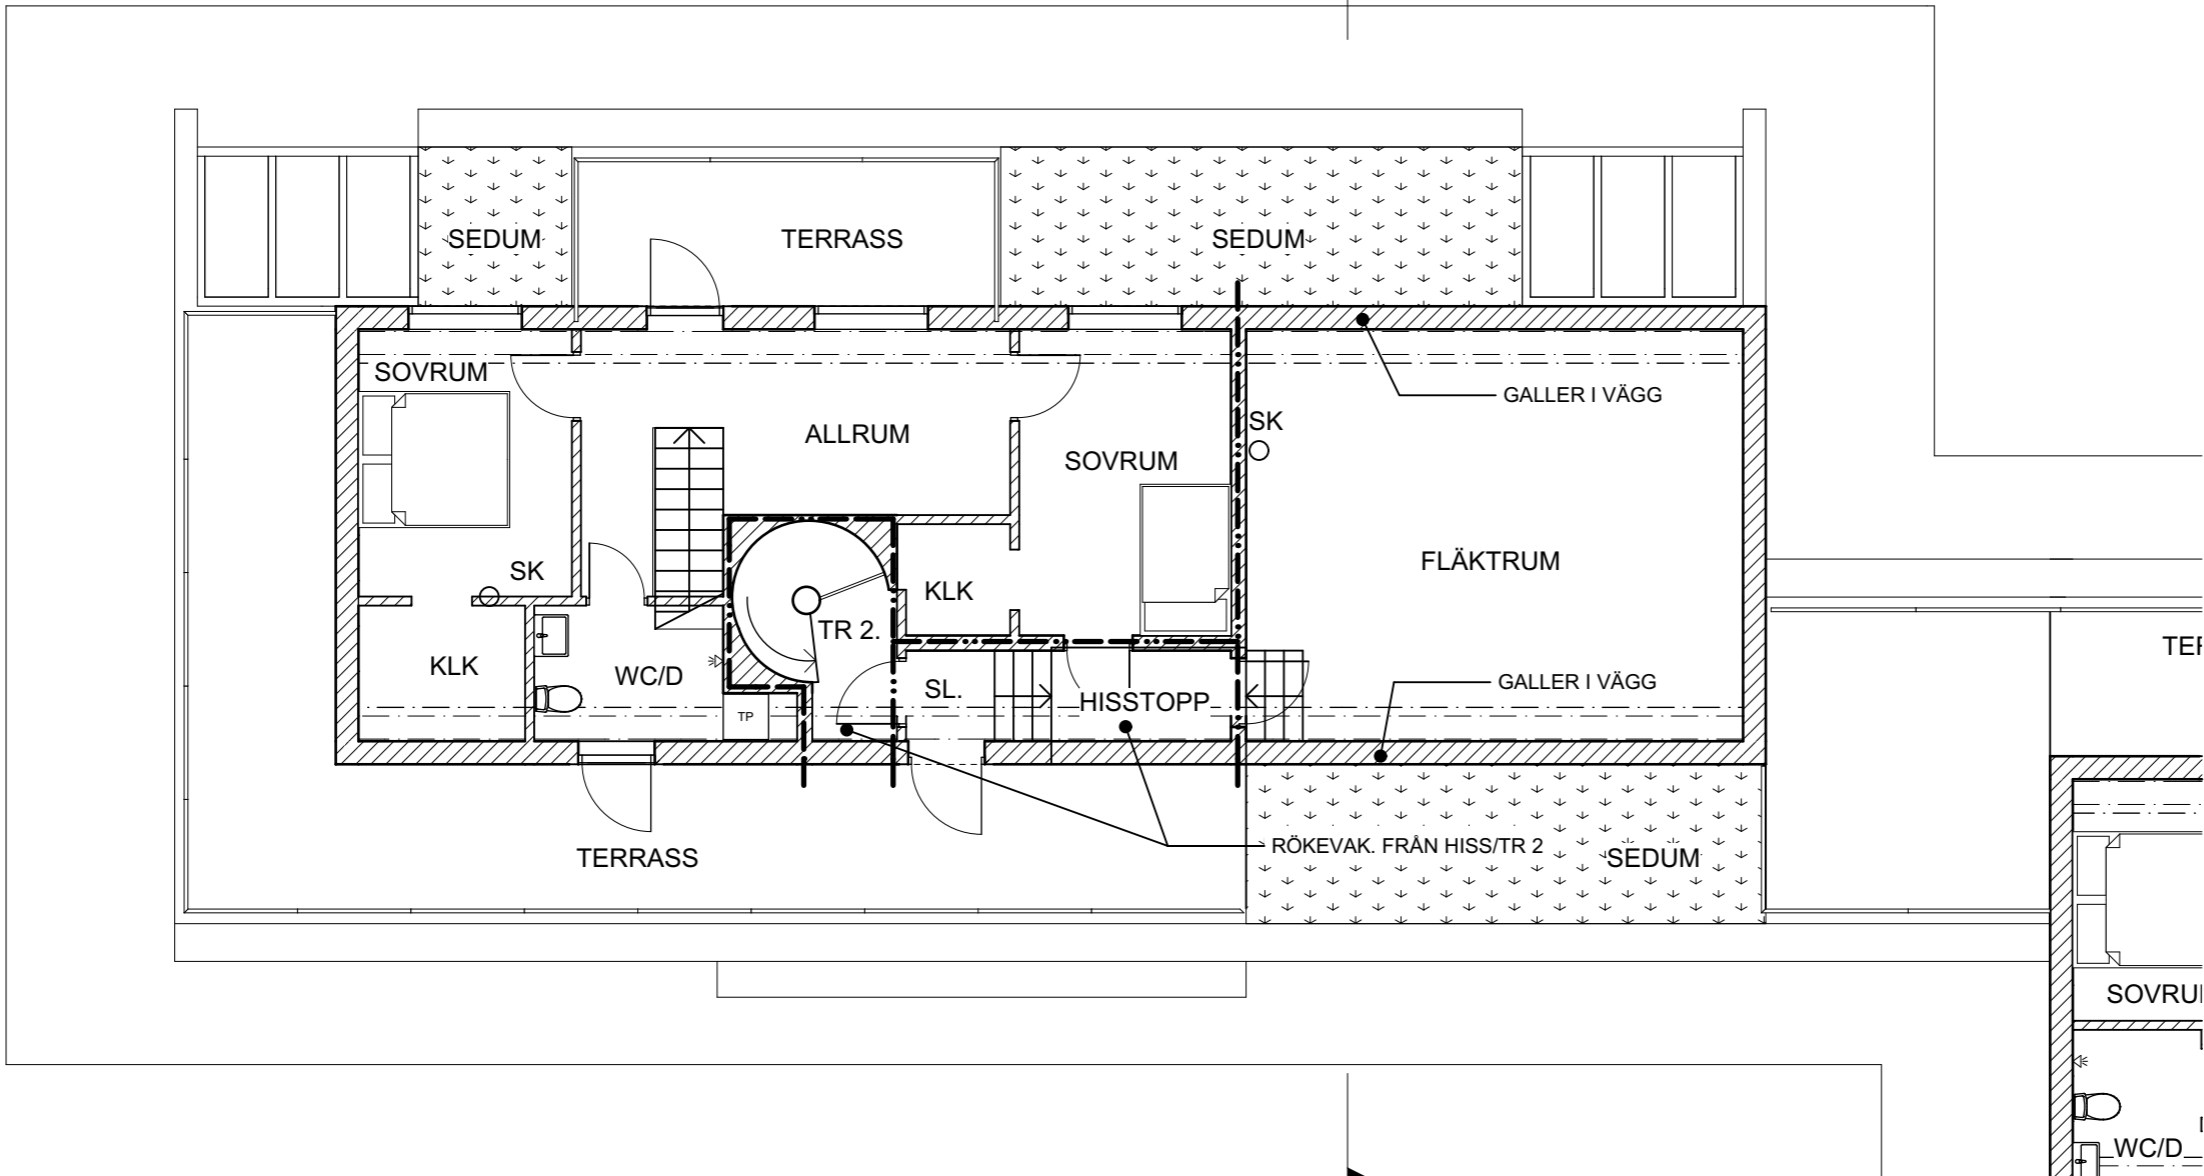

Arkitekter

Karlbergsvägen 53 113 35 Stockholm  
Telefon:08-54547880 Fax:08-54547881  
mail : info@un-arkitekter.se

BYGGLOVSRITNING			DATUM		2018-03-30
KV.KATTUNTRYCKERIET 1 HUS A, ÖVRE PLAN, PÅBYGGNAD 1:100			ANSVARIG		Ulf Nelson
			SKALA		1:100
UPPDRAG NR B517	RITAD/KONSTR MPN/UN	HANDLÄGGARE UN	NUMMER		A-04
			BET		

