


HUS A
NEDRE PLAN- OMBYGGNAD

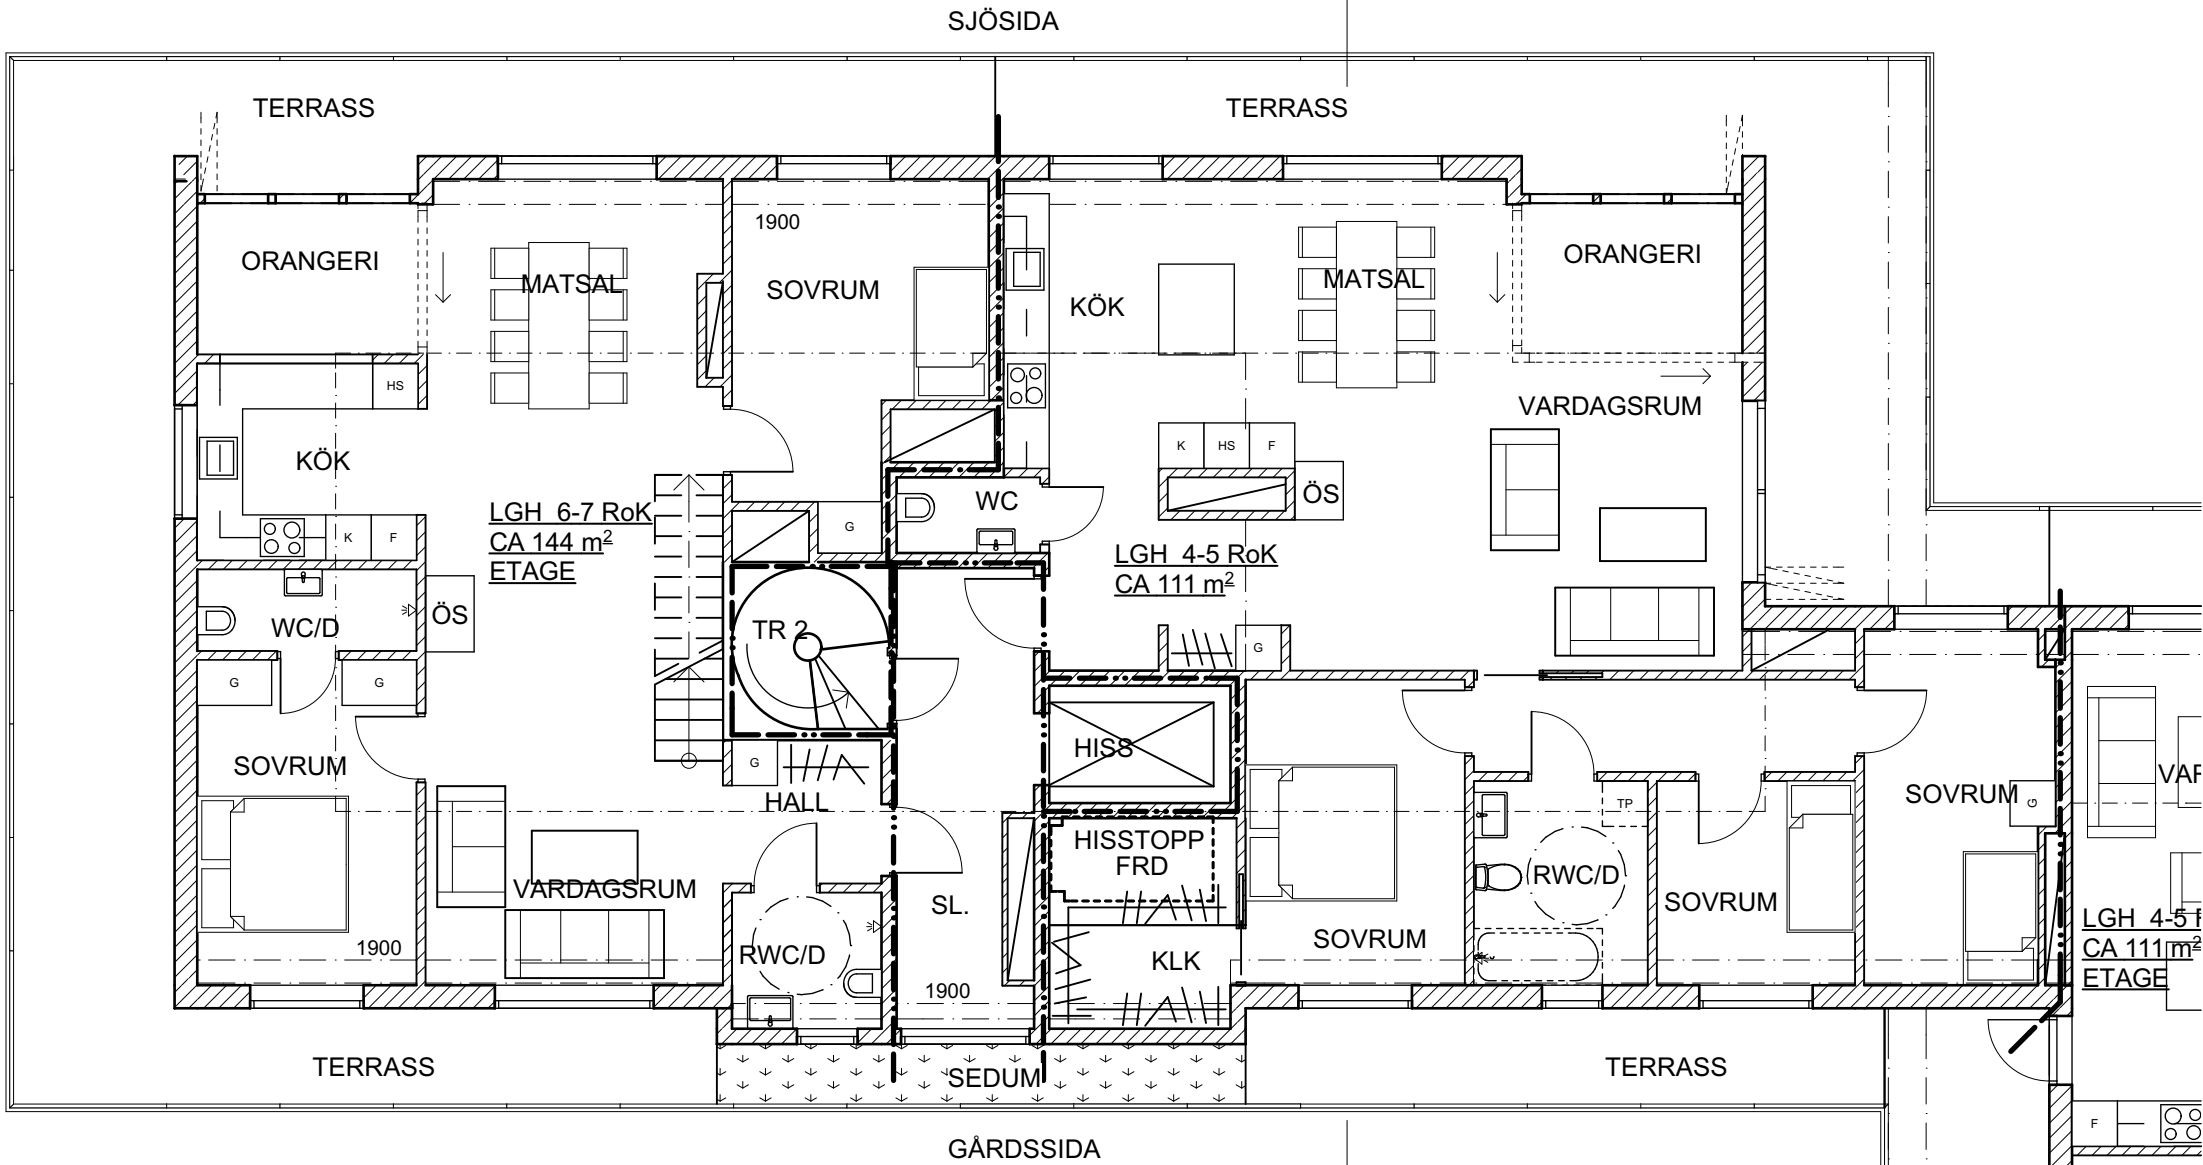

N

SKALA 1:100



FÖRKLARINGAR/FÖRESKRIFTER

ALLA MÅTT I MM.

— BEF BYGGNADSDDEL

/// NY BYGGNADSDDEL

U NY DÖRR


SL. SLUSS, ENL. BRANDSKYDDSDOKUMENT

TR2. TR2-TRAPPHUS, ENL. BRANDSKYDDSDOKUMENT

--- BRANDCELLSGRÄNS EI 60

HÄNVISNINGAR

A-01, A-02, A-04 - A-22

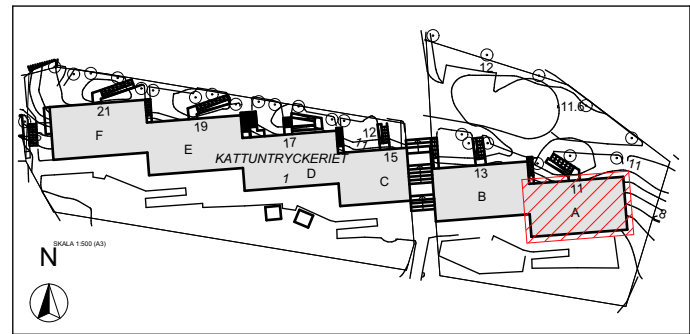

Karlbergsvägen 53 113 35 Stockholm
Telefon: 08-54547880 Fax: 08-54547881
mail : info@un-arkitekter.se

BYGGLOVSRITNING

KV.KATTUNTRYCKERIET 1
HUS A, NEDRE PLAN, OMBYGGNAD 1:100

UPPDRAG NR
B517

RITAD/KONSTR
MPN/UN

HANDLÄGGARE
UN

DATUM
2018-03-30

ANSVARIG
Ulf Nelson

SKALA
1:100

NUMMER
A-03

BET