


**PÅ- OCH OMBYGGNAD**  
**FASAD MOT NORR**

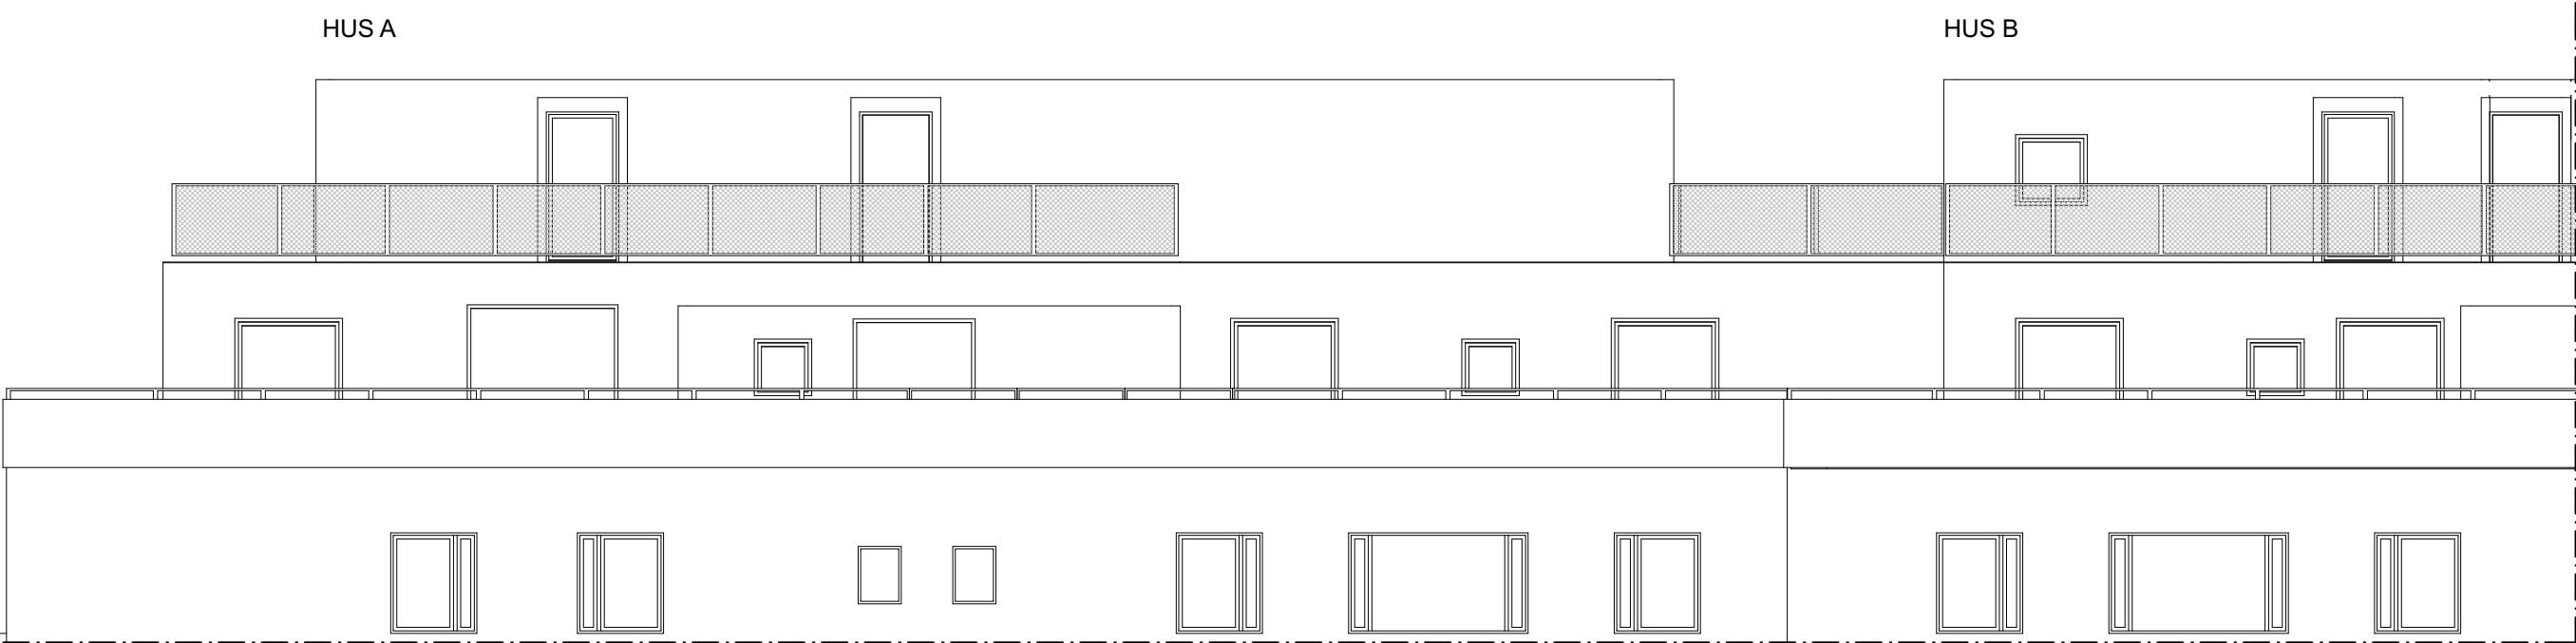

**FÖRKLARINGAR/FÖRESKRIFTER**  
ALLA MÅTT I MM.  
SE A-03

**HÄNVISNINGAR**  
A-01 - A-15, A-17 - A-22

 <div>Arkitekter</div> <div>Karlbergsvägen 53 113 35 Stockholm Telefon:08-54547880 Fax:08-54547881 mail : info@un-arkitekter.se</div>	BYGGLOVSRITNING			DATUM 2018-03-30	
	KV.KATTUNTRYCKERIET 1 FASAD MOT NORR 1:100			ANSVARIG Ulf Nelson	
				SKALA 1:100	
	UPPDRAG NR B517	RITAD/KONSTR MPN/UN	HANDLÄGGARE UN	NUMMER A-16	BET A

A		ENL. A PM 01	2019.02.06	MPN
BET	ANT	ÄNDRINGEN AVSER	DATUM	SIGN