



PÅ- OCH OMBYGGNAD
FASAD MOT VÄSTER/ÖSTER

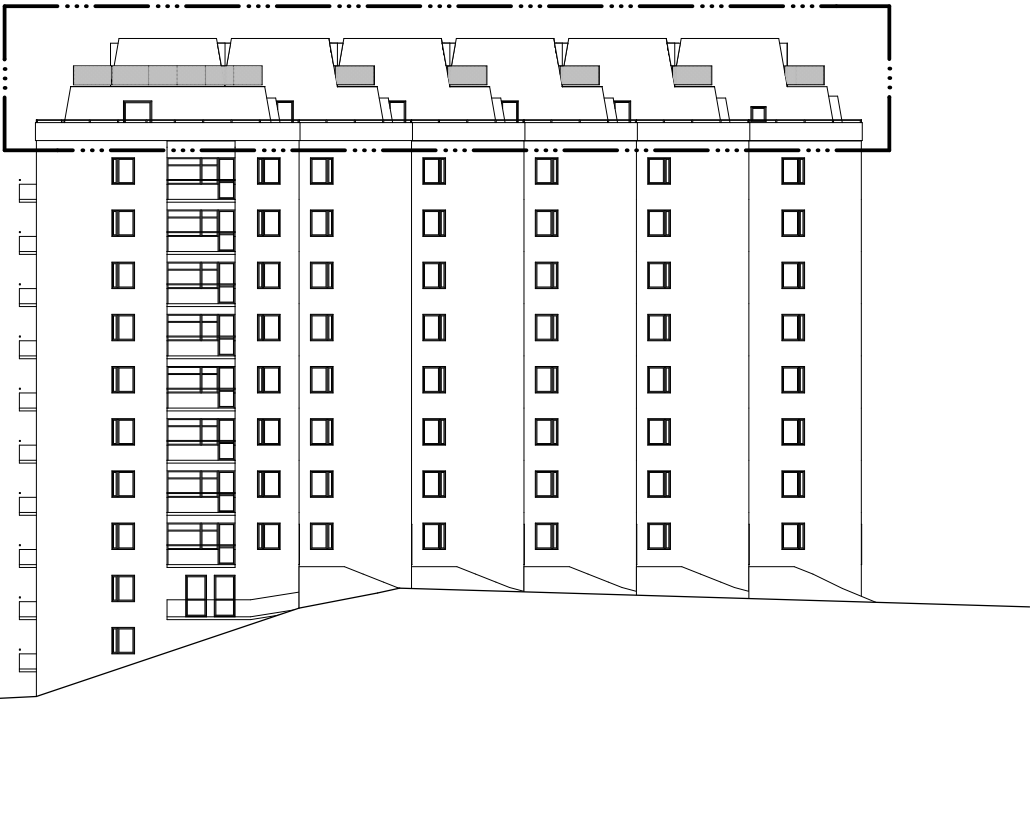

FASAD MOT VÄSTER

SKALA 1:400

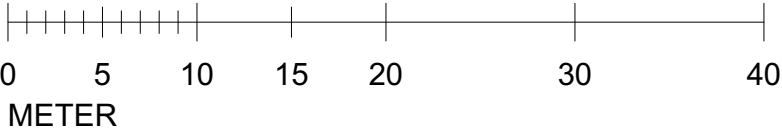

FASAD MOT ÖSTER

FÖRKLARINGAR/FÖRESKRIFTER

ALLA MÅTT I MM.
SE A-03

— ··· — BYGGLOVET AVSER DENNA DEL

HÄNVISNINGAR

A-01 - A-13, A-15 - A-22

 Arkitekter Karlbergsvägen 53 113 35 Stockholm Telefon:08-54547880 Fax:08-54547881 mail : info@un-arkitekter.se	BYGGLOVSRITNING			DATUM 2018-03-30	
	KV.KATTUNTRYCKERIET 1 FASAD MOT VÄSTER OCH ÖSTER 1:400			ANSVARIG Ulf Nelson	
				SKALA 1:400	
	UPPDRAG NR B517	RITAD/KONSTR MPN/UN	HANDLÄGGARE UN	NUMMER A-14	