



PÅ- OCH OMBYGGNAD
FASAD MOT SJÖSIDA

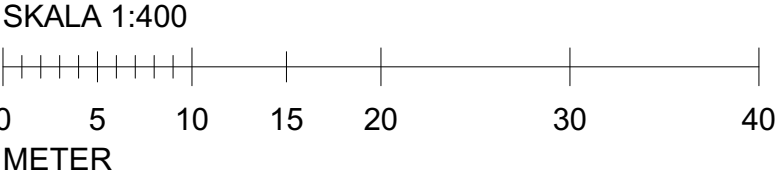

FÖRKLARINGAR/FÖRESKRIFTER
ALLA MÅTT I MM.
SE A-03
— ··· — BYGGLOVET AVSER DENNA DEL

HÄNVISNINGAR
A-01 - A-11, A-13 - A-22

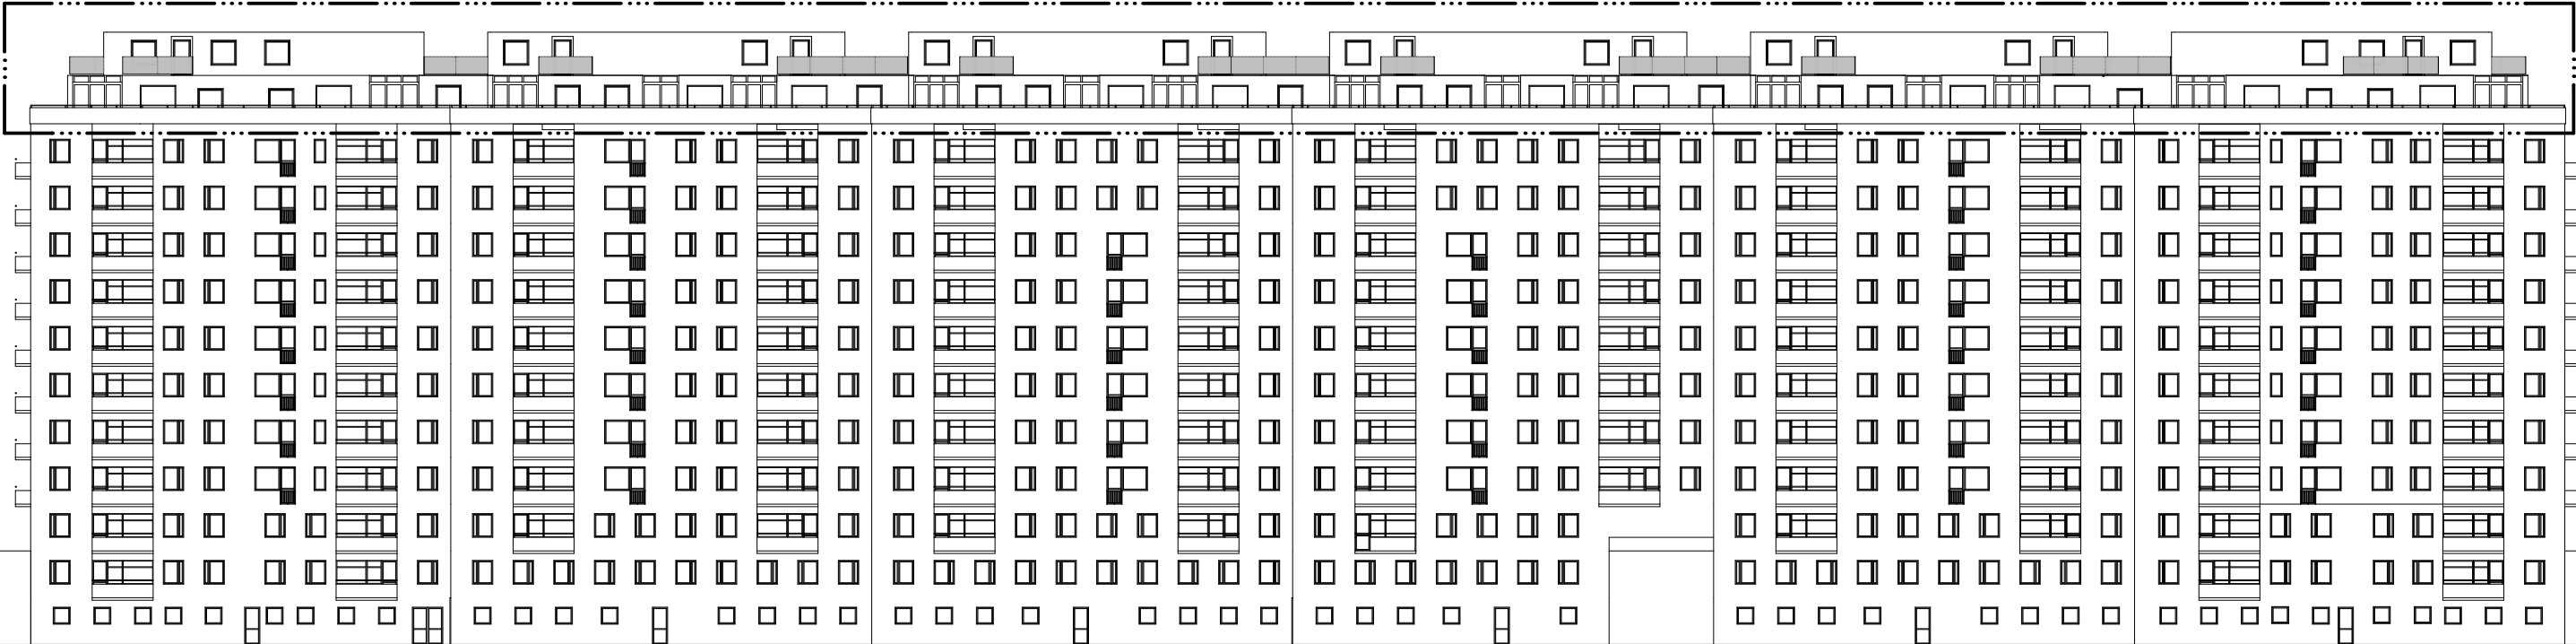

BEF UTSEENDE

 <div>Karlbergsvägen 53 113 35 Stockholm Telefon:08-54547880 Fax:08-54547881 mail : info@un-arkitekter.se</div>	BYGGLOVSRITNING			DATUM 2018-03-30	
	KV.KATTUNTRYCKERIET 1 FASAD MOT SJÖSIDA 1:400			ANSVARIG Ulf Nelson	
	UPPDRAG NR B517			SKALA 1:400	BET
RITAD/KONSTR MPN/UN		HANDLÄGGARE UN		NUMMER A-12	