


PÅ- OCH OMBYGGNAD  
SEKTION D-D

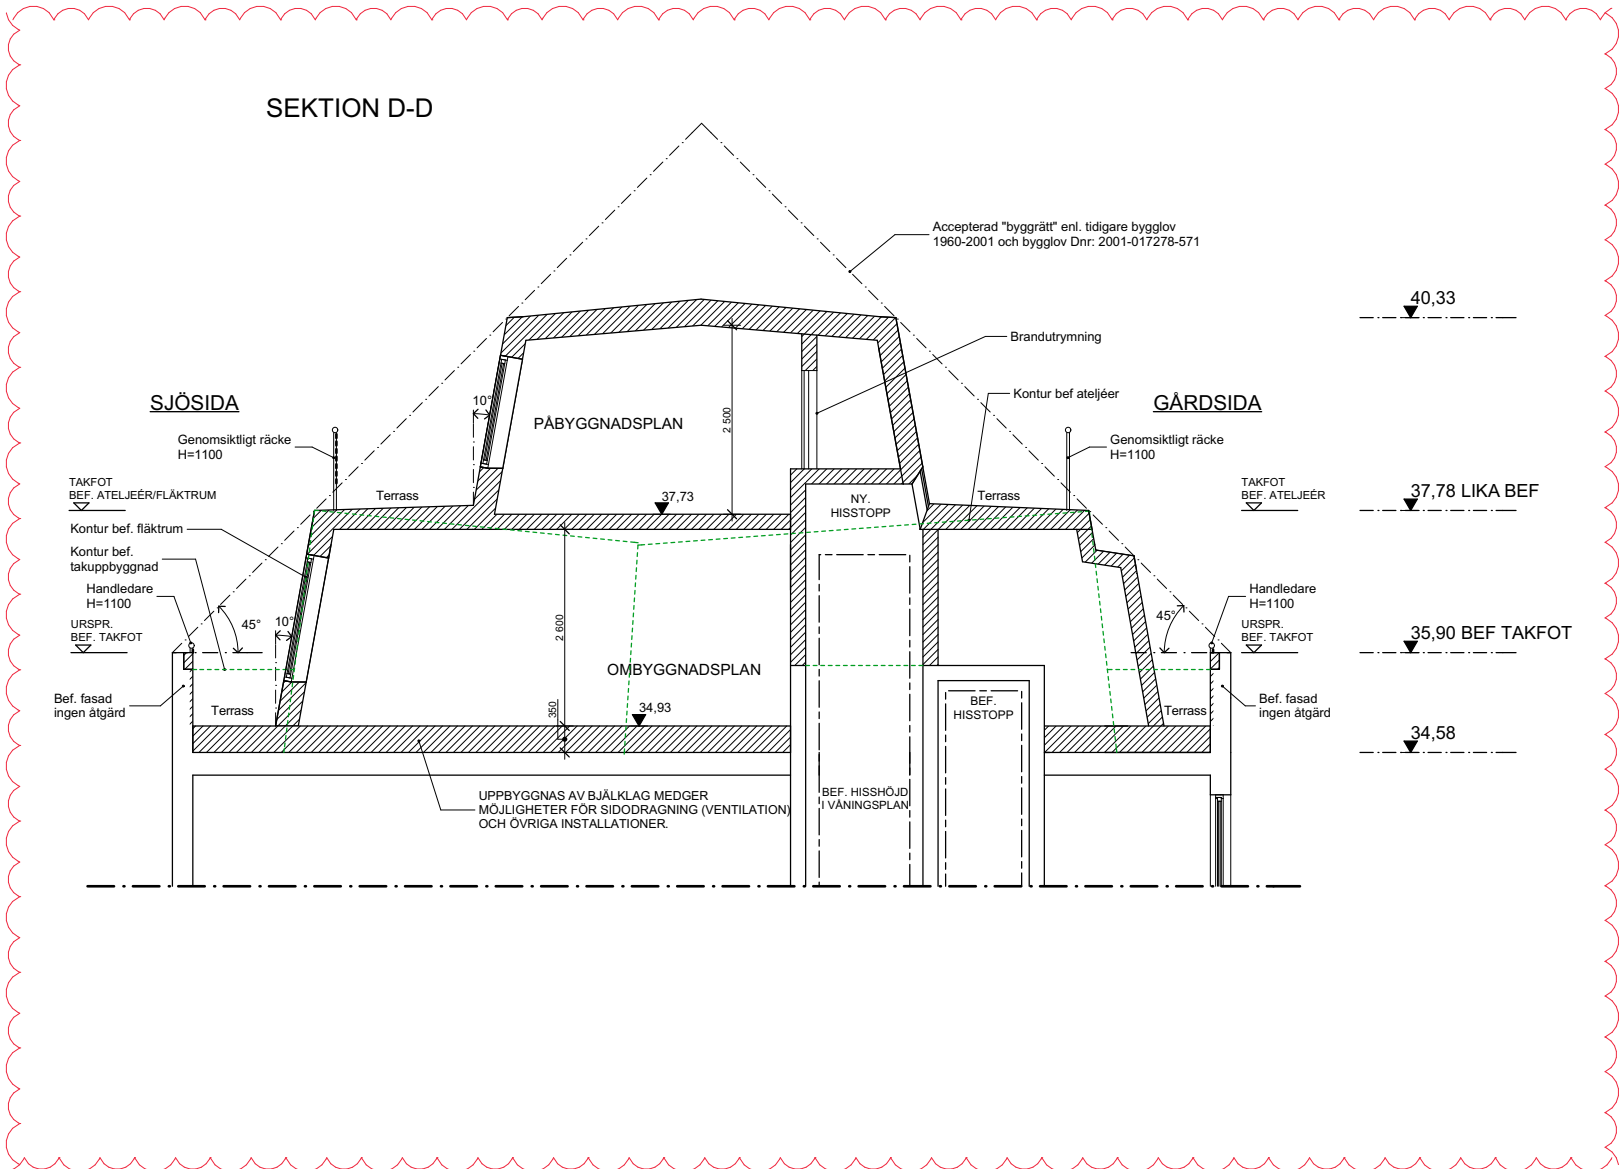

BEF UTSEENDE



SKALA 1:100



FÖRKLARINGAR/FÖRESKRIFTER

ALLÅ MÅTT I MM.

SE A-19

HÅNVISNINGAR

A-01 - A-18, A-20 - A-22



Arkitekter

Karlbergsvågen 53 113 35 Stockholm  
Telefon:08-54547880 Fax:08-54547881  
mail : info@un-arkitekter.se

BYGGLOVSRITNING

KV.KATTUNTRYCKERIET 1  
SEKTION D-D, 1:100, FOTON

UPPDRAK NR  
B517

RITAD/KONSTR  
MPN/UN

HANDLÅGGARE  
UN

A	BET	ANT	ENL. A PM 02 ÅNDRINGEN AVSER	2019.09.02 DATUM	MPN SIGN
---	-----	-----	---------------------------------	---------------------	-------------

DATUM  
2018-03-30

ANSVARIG  
Ulf Nelson

SKALA  
1:100

NUMMER  
A-21

BET  
A