



HÄNVISNINGAR

Granskad
OK
STOCKHOLMS BYGGNADSNÄMND
Tillhör nämndens beslut
2019-08-19


BET	ANT	JÄRKNINGENS AVSEER	DATUM	SEN
RIVNINGSLÖV				
ZINK - GRILL				
 TIEINGBOM				
Tiengebomgruppen AB, Katarinavägen 15, Box 1239, 111 82 Stockholm Tel. 08-412 52 00 www.tiengebom.se				
UPPGIFTSNR 1032644		RITAD/KONSTR AV ANMO		HANDLÄGGARE ANMO
DATUM 2019-06-13		ANSVARIG MATTHEW EASTWOOD		
RIVNING VENTILATIONSKANAL				
SIT.PLAN, FASAD				
PLAN OCH TAKPLAN				
SKALA 1:100	% SKALA 1:200	NUMMER A-40.1-002		BET

FÖRKLARINGAR
MARKERAT OMRÅDE AVSER BYGGLOV


BYGGLOV

FÖRESKRIFTER


HÄNVISNINGAR
RITNING A-40.3-001

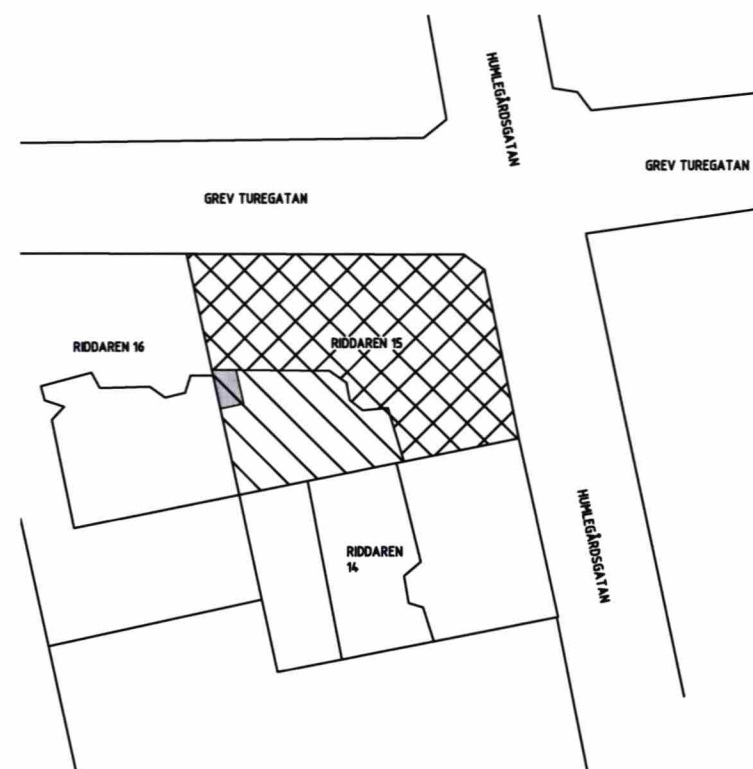

SITUATIONSPLAN
SKALA 1:400

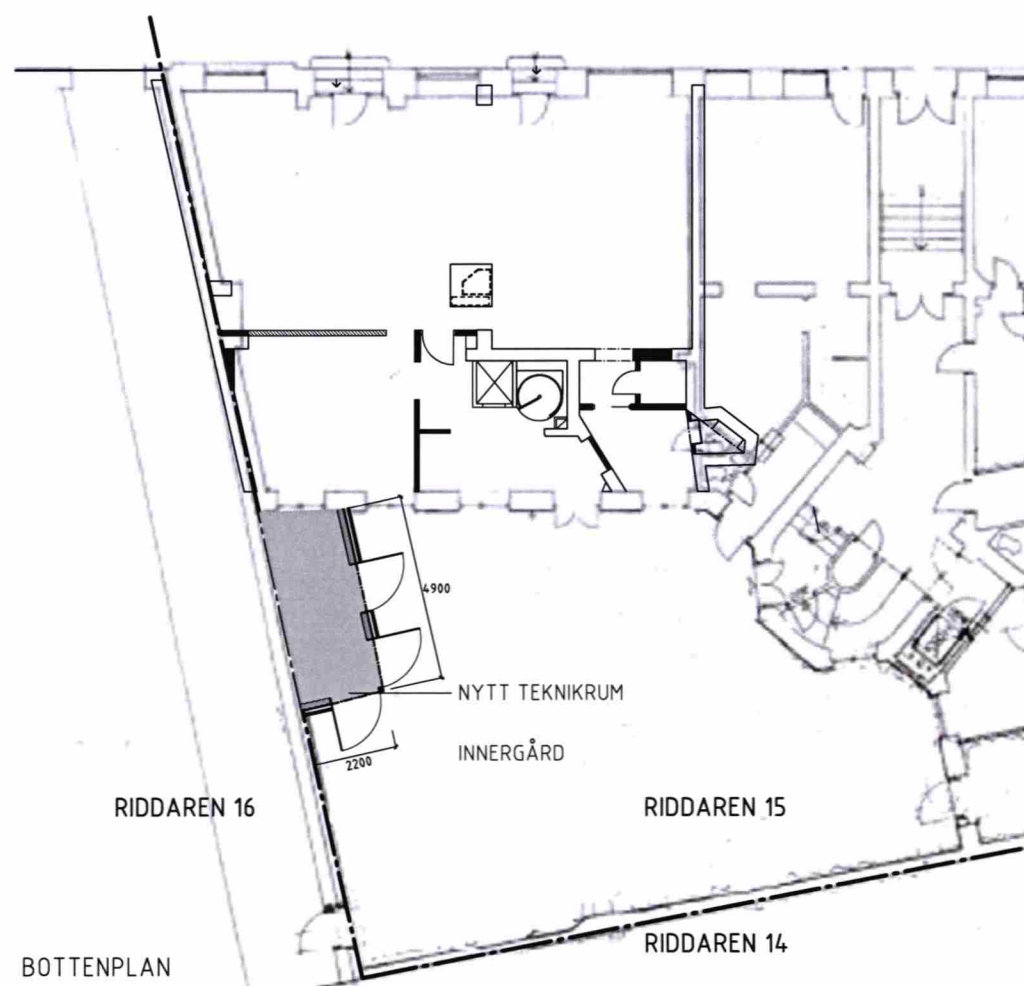


BOTTENPLAN
SKALA 1:100

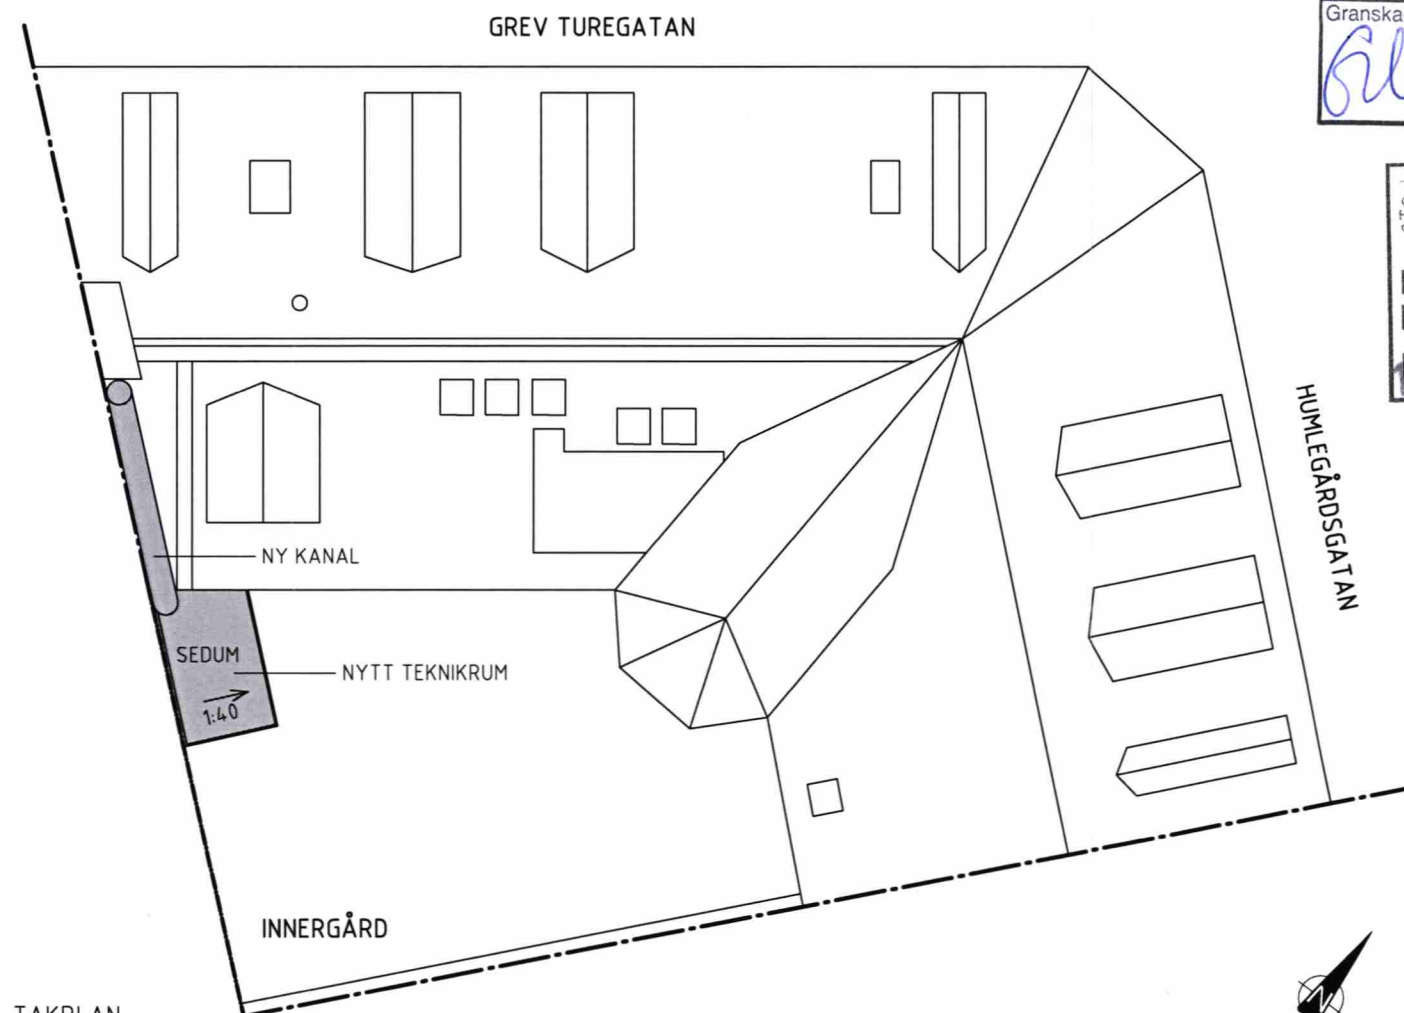


TAKPLAN
SKALA 1:100


Granskad
File
STOCKHOLMS BYGGNADSNÄMND
Tillhör nämndens beslut
2019-08-19

STOCKHOLMS
STAD
Stadsbyggnadskontoret
Inkom 2019-06-07
Reg.
Pgr: 08403-575


BET	ANT	FÖRÄNDRING AVSE	DATUM	SKID
BYGGLOV				
ZINK - GRILL				
 TENGBOM <small>Tengbomgruppen AB, Katarinavägen 15, Box 1238, 111 82 Stockholm Tel 08-412 52 00 www.tengbom.se</small>				
UPPDRAGS-NR	1032644	RITAD/KONSTR AV	ANMO	HANDLÄGGARE
DATUM	2019-05-28	ANVÄNARE	ANMO	
TEKNIKUM FÖR VENTILATIONSAGGREGAT PLAN OCH TAKPLAN				
SKALA	1:100	1/2 SKALA	1:200	NUMMER
				A-40.1-001
				BET

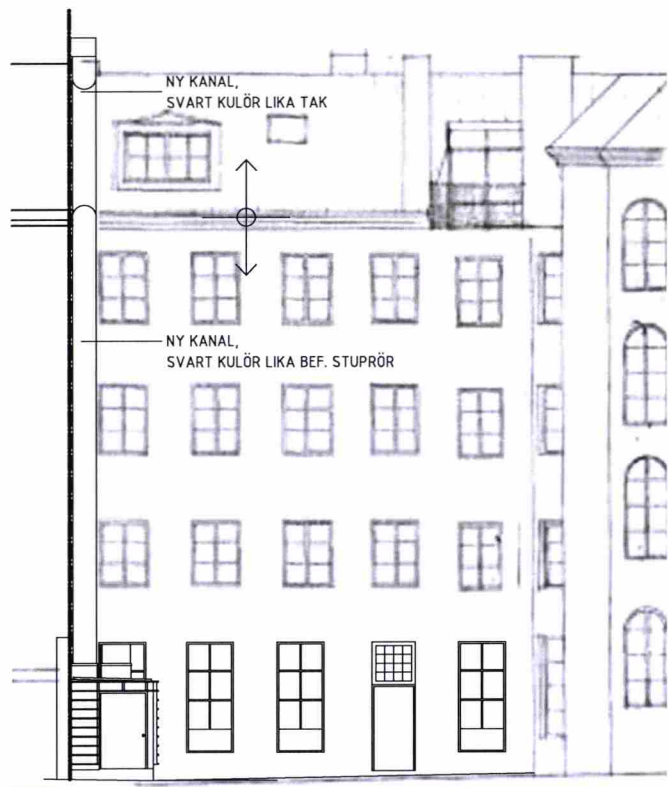


FASAD INNERGÅRD RIDDAREN 15
SKALA 1:100

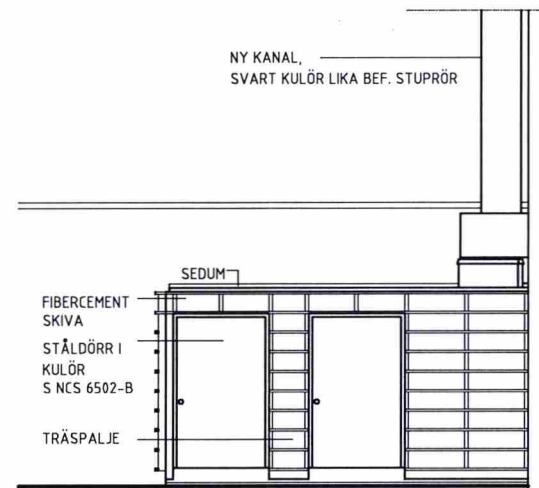

FASAD TEKNIKRUM
SKALA 1:50

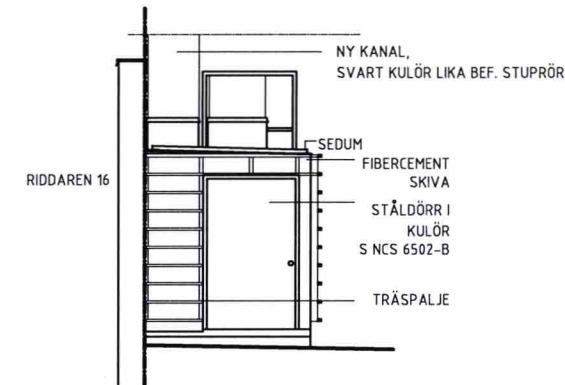

FASAD TEKNIKRUM
SKALA 1:50

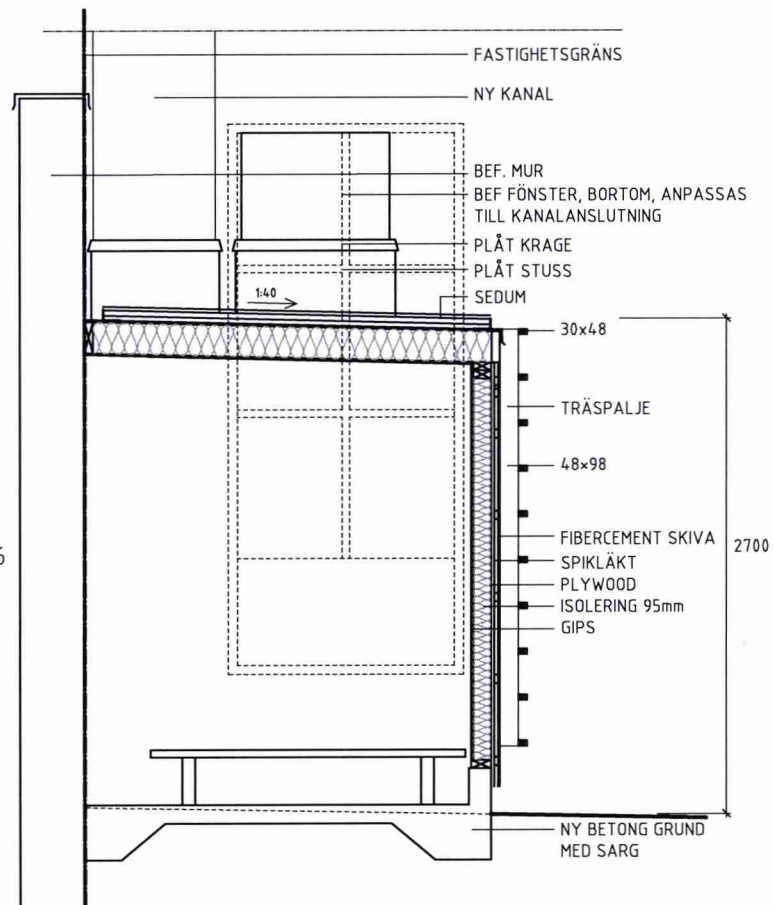

SEKTION TEKNIKRUM
SKALA 1:20



DETALJ KANAL
SKALA 1:20

FÖRKLARINGAR

FASAD VENTILATIONSAGGREGAT

FIBERCEMENTSKIVA TYP, CEMBRIT PATINA ROUGH P 070r, S NCS 6502-B

DÖRRAR I PLÅT KULÖR LIKA FIBERCEMENTSKIVA, S NCS 6502-B

TRÄSPALJE DÅR DET EJ FINNS DÖRR
BEHANDLAD FURU, KEBONY ELLER LIKV 30x48

TAK VENTILATIONSAGGREGAT


SEDUMTAK, VEGTECH, LÅGLUTANDE TAK XMS 0-4 ELLER LIKV

VENTILATIONSKANAL
INFÄSTNING I FASAD MED JIRVAJÄRN

FÖRESKRIFTER

HÄNVISNINGAR

RITNING A-40.1-001

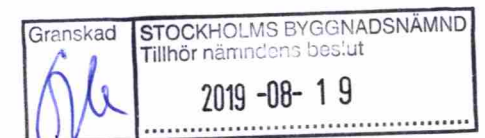

A	2	Kompletterande detalj	190813	ANMO
BET	ANT	JÄNDRÖN AVSE	DATUM	SIGN
BYGGLOV				
ZINK - GRILL				
 TENGBOM				
Tengbomgruppen AB, Katarinavägen 15, Box 1230, 111 82 Stockholm Tel 08-412 52 00 www.tengbom.se				
UPPDRAG NR	1032644	RITAD/PRÖVETS AV	ANMO	HANDLÄGGARE
DATUM	2019-05-28	ANSVARIG	MATTHEW EASTWOOD	
TEKNIKRUM FÖR VENTILATIONSAGGREGAT FASAD OCH SEKTION				
SKALA	1:50	% SKALA	1:100	NUMMER
A-40.3-001				BET
				A