


Entréplan
Tillbyggnad med hall



Övre plan
Tillbyggnad med ett sovrum.

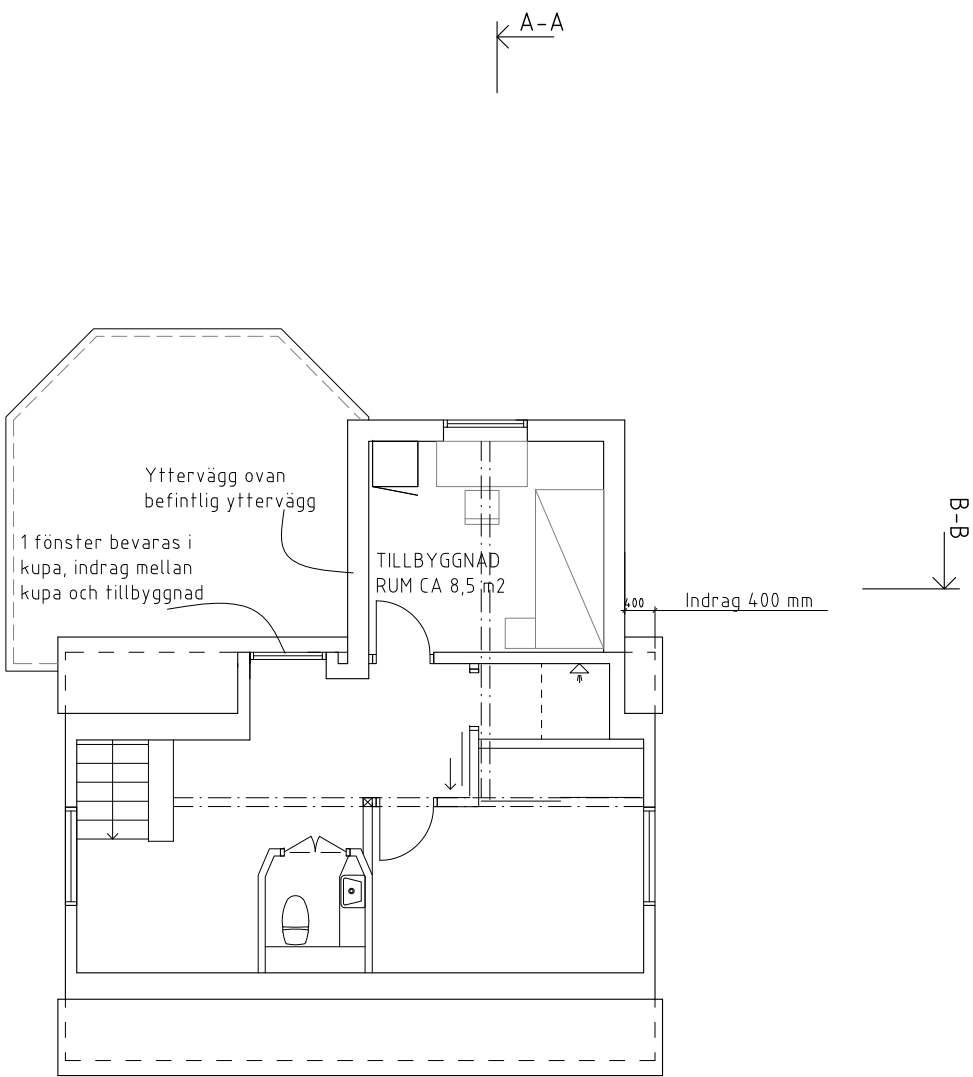

C		ENL. PMA04	2019-09-06	BM
B		ENL. PMA03	2019-08-30	BM
A		ENL. PMA01	2019-06-28	BM
BET	ANT	ÄNDRINGEN AVSER	DATUM	SIGN
BYGGLOVSHANDLING				
ROSENKÅLEN 1				
Katarina Arenhage Livlandsgatan 101 122 37 Enskede 070-429062045 katarina.arenhage@				
UPPDRAG NR		RITAD AV BoM	HANDLÄGGARE BoM Mührer	
DATUM 2019-05-31		ANSVARIG		
ROSENKÅLEN 1 PLANER				
SKALA 1:100		NUMMER A02		BET C