


PLANUTSNITT PLAN 09  
SKALA 1:50




FASADUTSNITT A-A  
SKALA 1:50

HÖGRE GLASPARTIER OCH SMALARE  
BJÄLKLAGSAVTÄCKNING VID ANSLUTNING

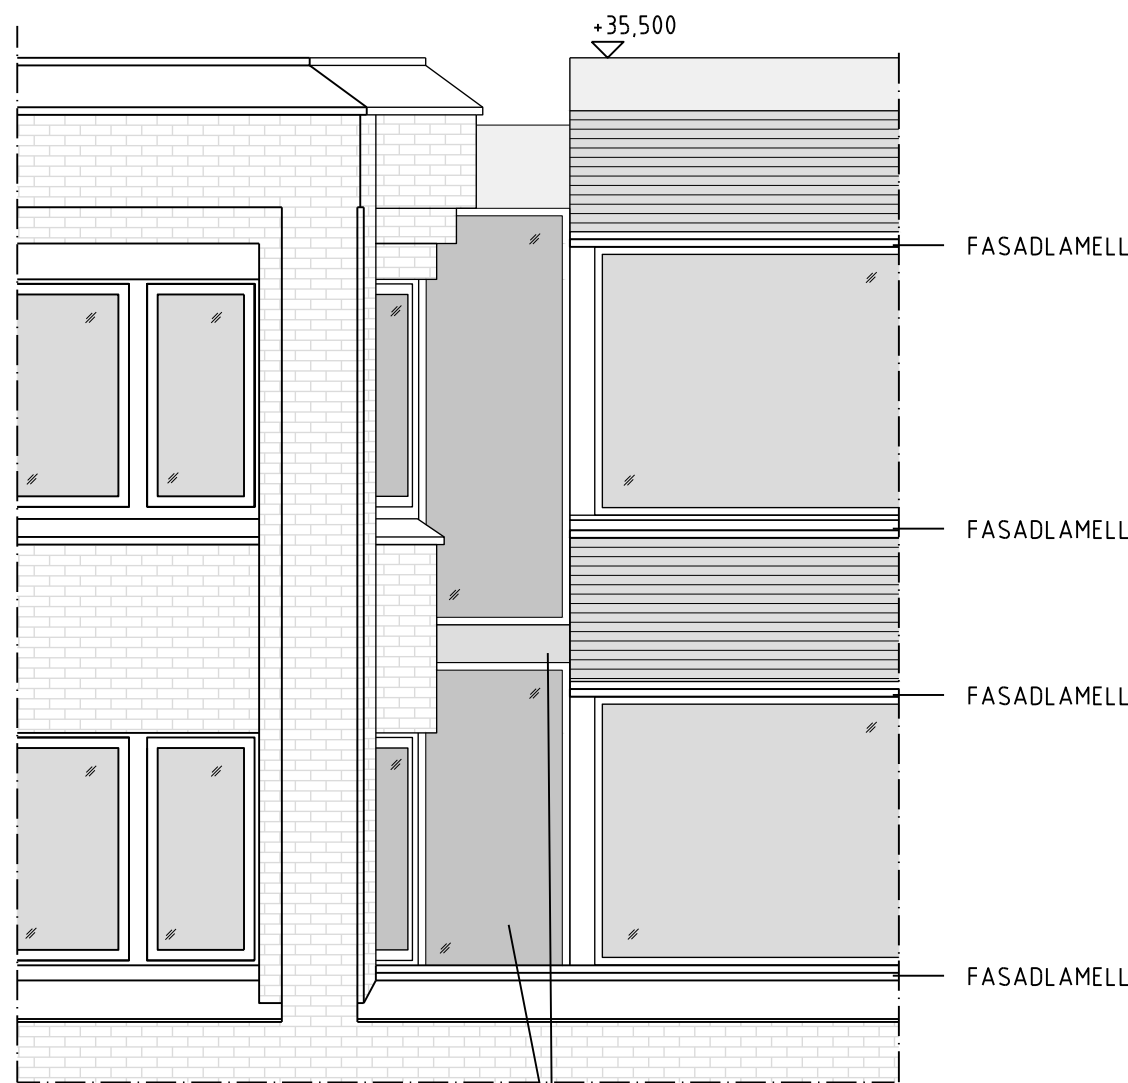

3D-VY

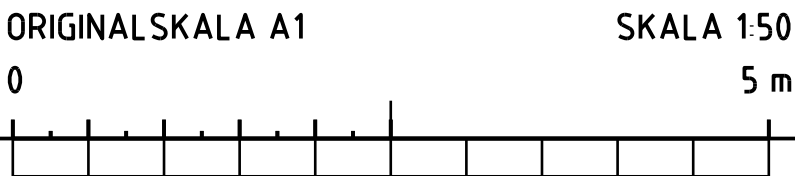

FÖRKLARINGAR

ALLA MÅTT ANGES I MM.  
PLUSHÖJDER ANGES I M.

FÖRESKRIFTER

HÄNVISNINGAR

BE1	ÄNDRING AVSER	DATUM	Sign
BYGGLOVSHANDLING			
KV KLAMPAREN 10			
<div><div>SCHÉELEGATAN</div><div>FLEMMINGGATAN</div><div>LENNEMANS TRAPPGRÄND</div><div></div></div>			
<div><div></div><div>FASTIGHETER</div></div>			
A	A&P Arkitektkontor AB		
K	Kubb Konstruktion Stockholm AB		
E	Electro Engineering AB		
VVS	Incoord InstallationsCoordinator AB		
Br	Brandskyddslaget AB		
Ant	Tyréns AB		
Glas	ACC Glas och Fasadkonsult AB		
UPPDRAG NR		RTAD AV	HANDLAGARE
1961-07		JONAS PRENNER	A LESKAROSKI
DATUM		ANSVARIG	
2019-09-06		PER ÅHRBOM	
KV KLAMPAREN OM- OCH TILLBYGGNAD			
Anslutning mellan befintlig och ny byggnad, princip			
SKALA A1 1:50	NUMMER A-42-4-1010	BE1 -	