

BILAGOR




BILAGA 1 - ILLUSTRATIONSPLAN ALLMÄN PLATS




Illustrationsplan allmän plats, AJ landskap

Kajstråket Öster


BILAGA 2 - FASADELEVATIONER

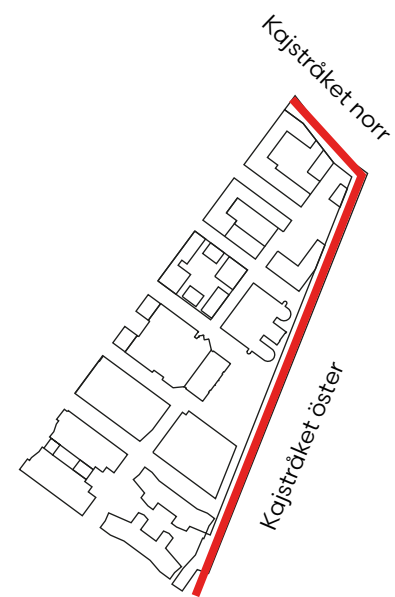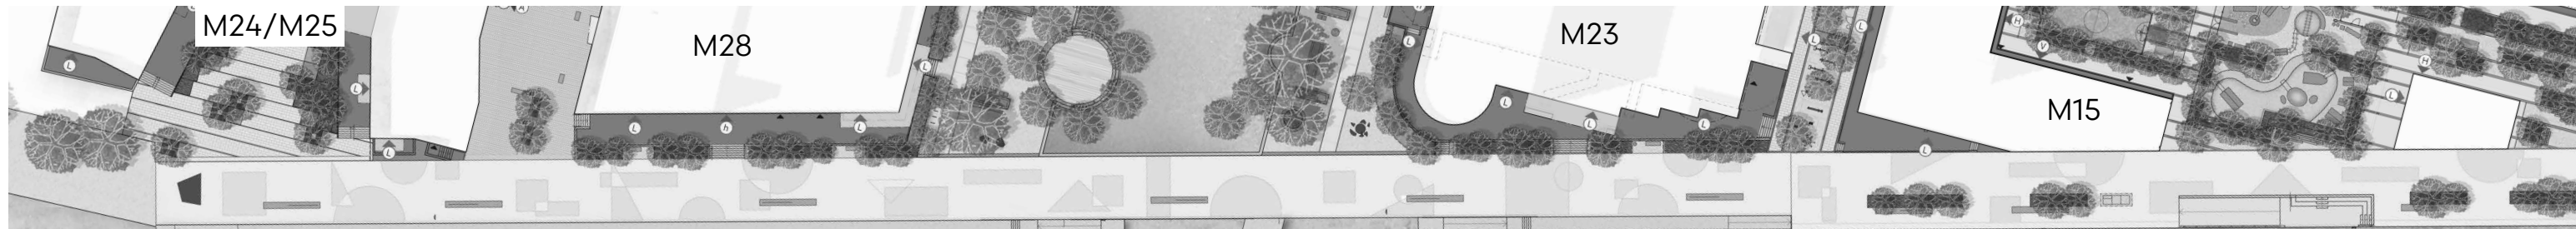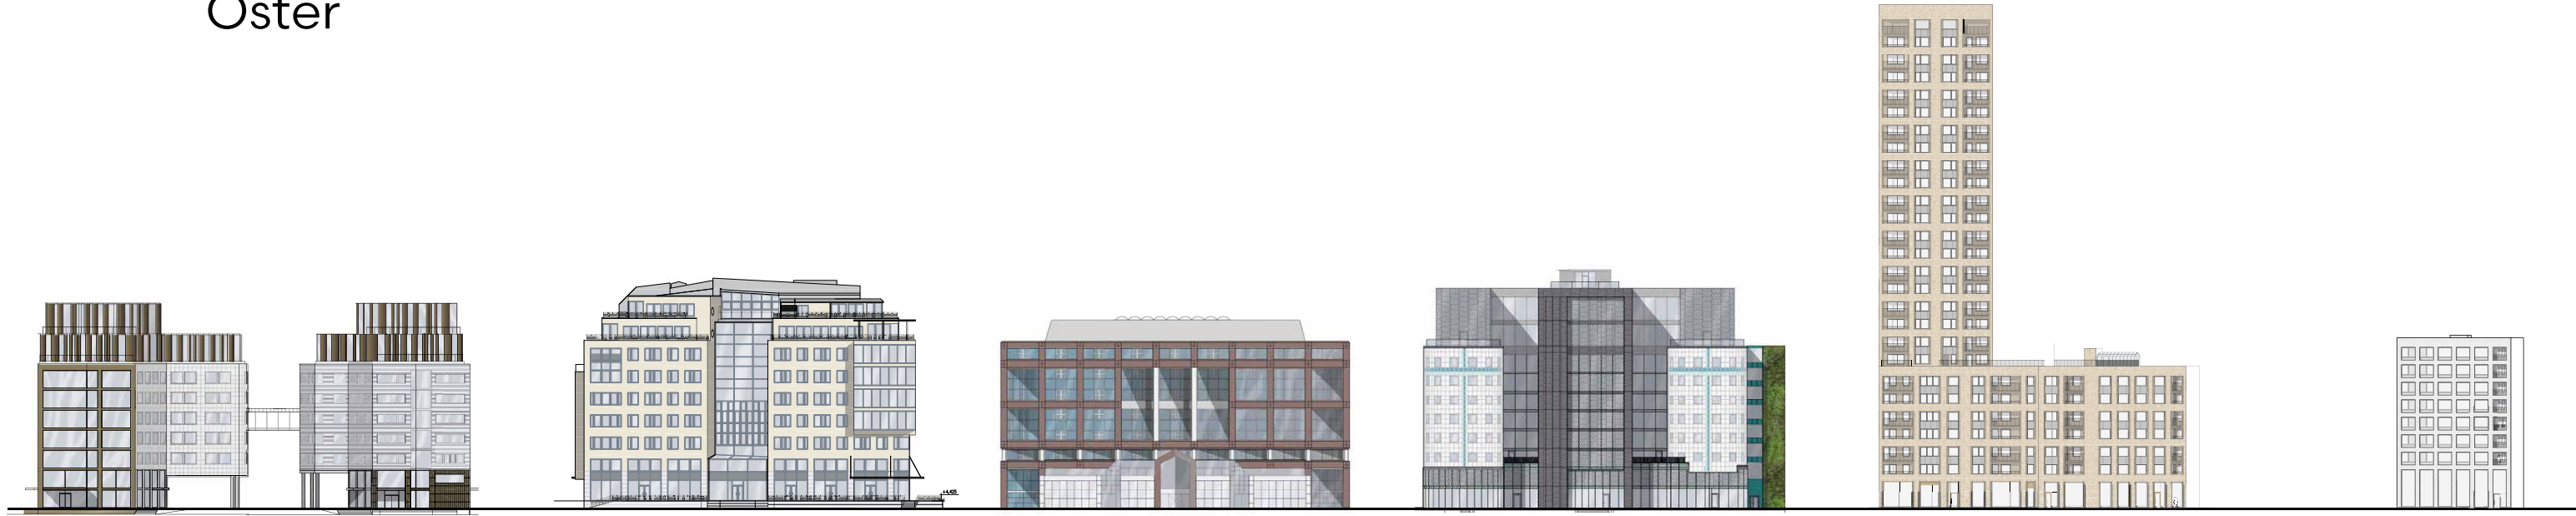

Kajstråket Norr


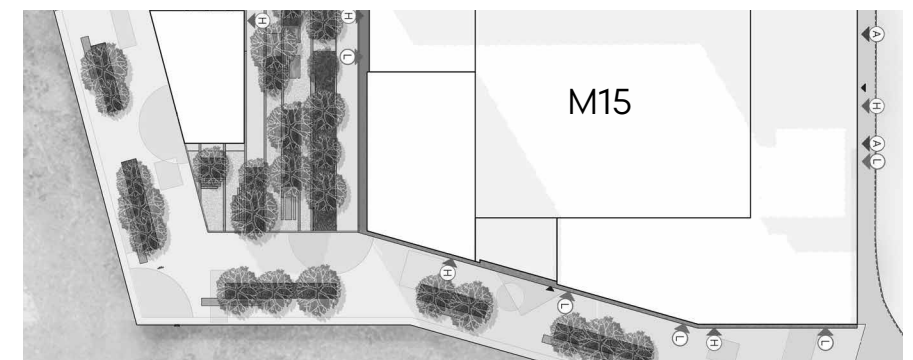


Årstaängsvägen

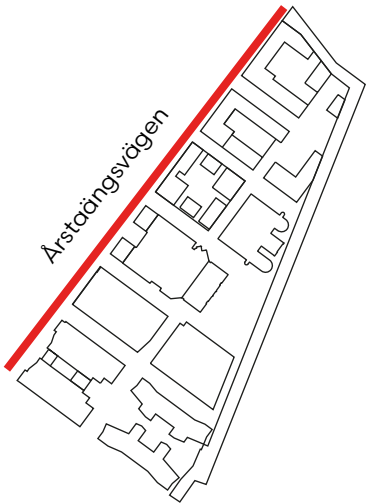




Godkänt dokument - Pia Ölvebro, Stockholms stadsbyggnadskontor, 2019-09-12, Dnr 2010-14465

Buteljgatan

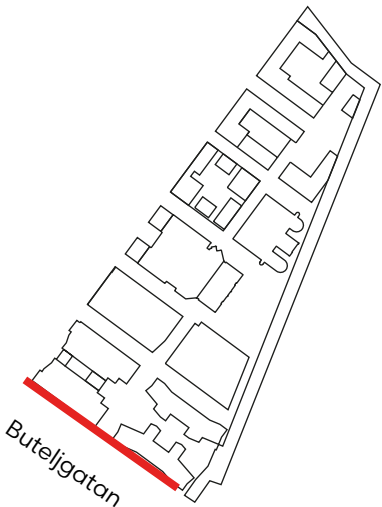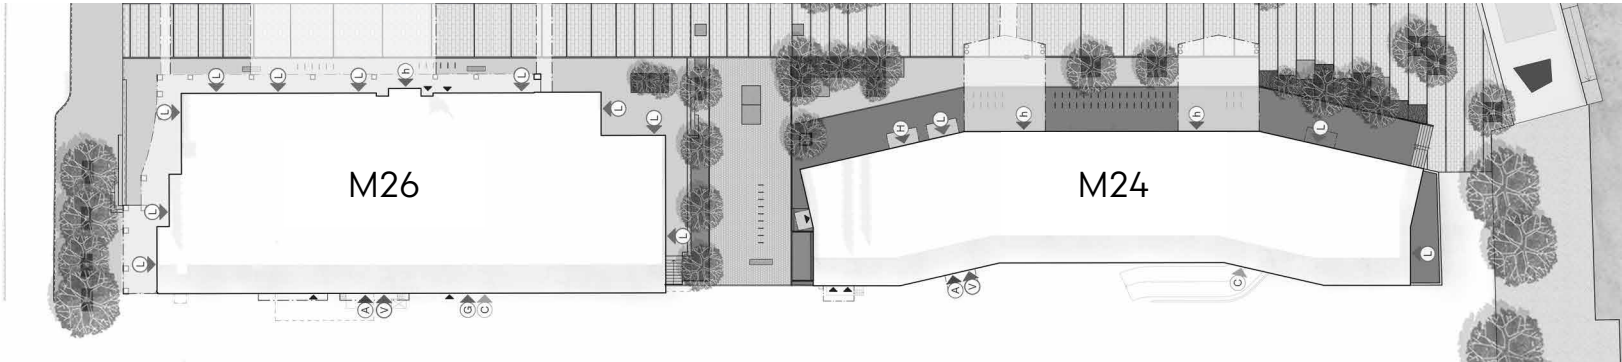


Millenniumstråket



Marieviksgatan

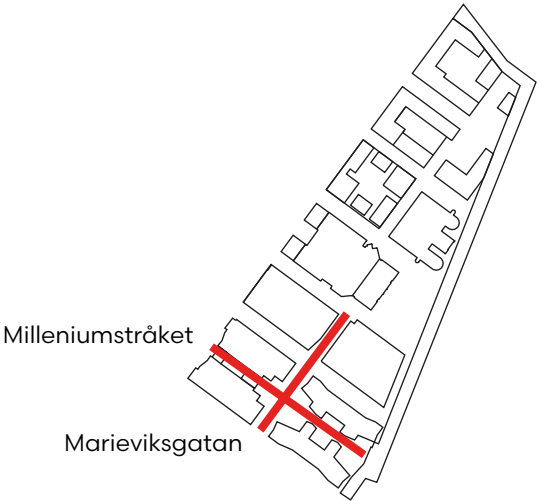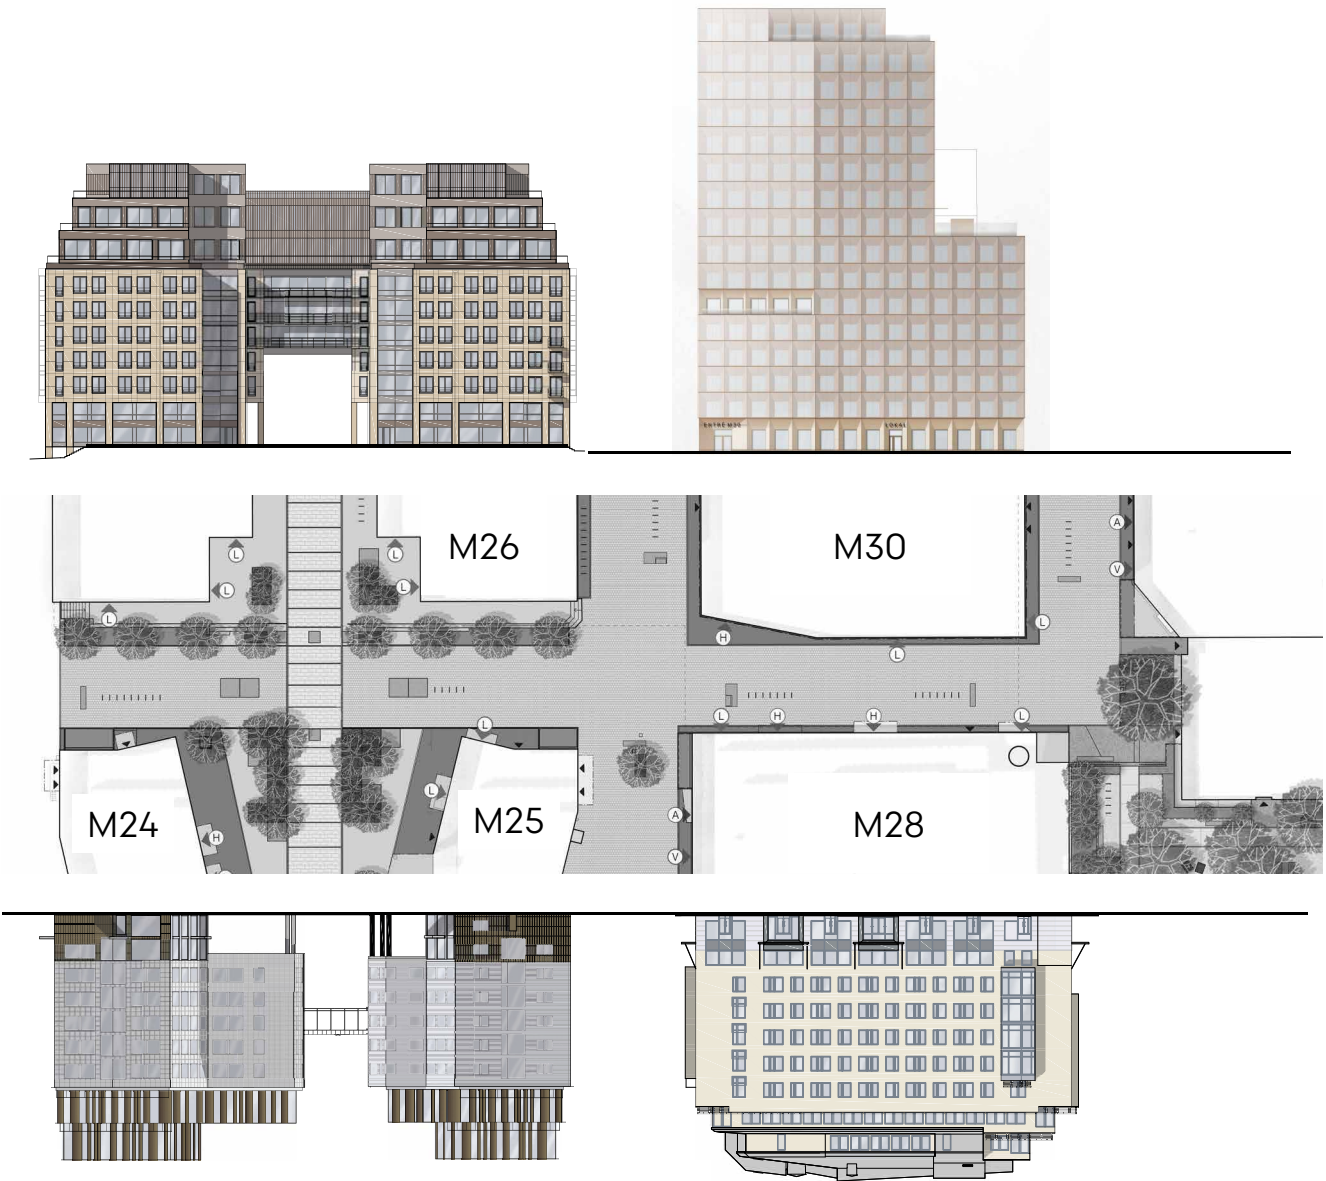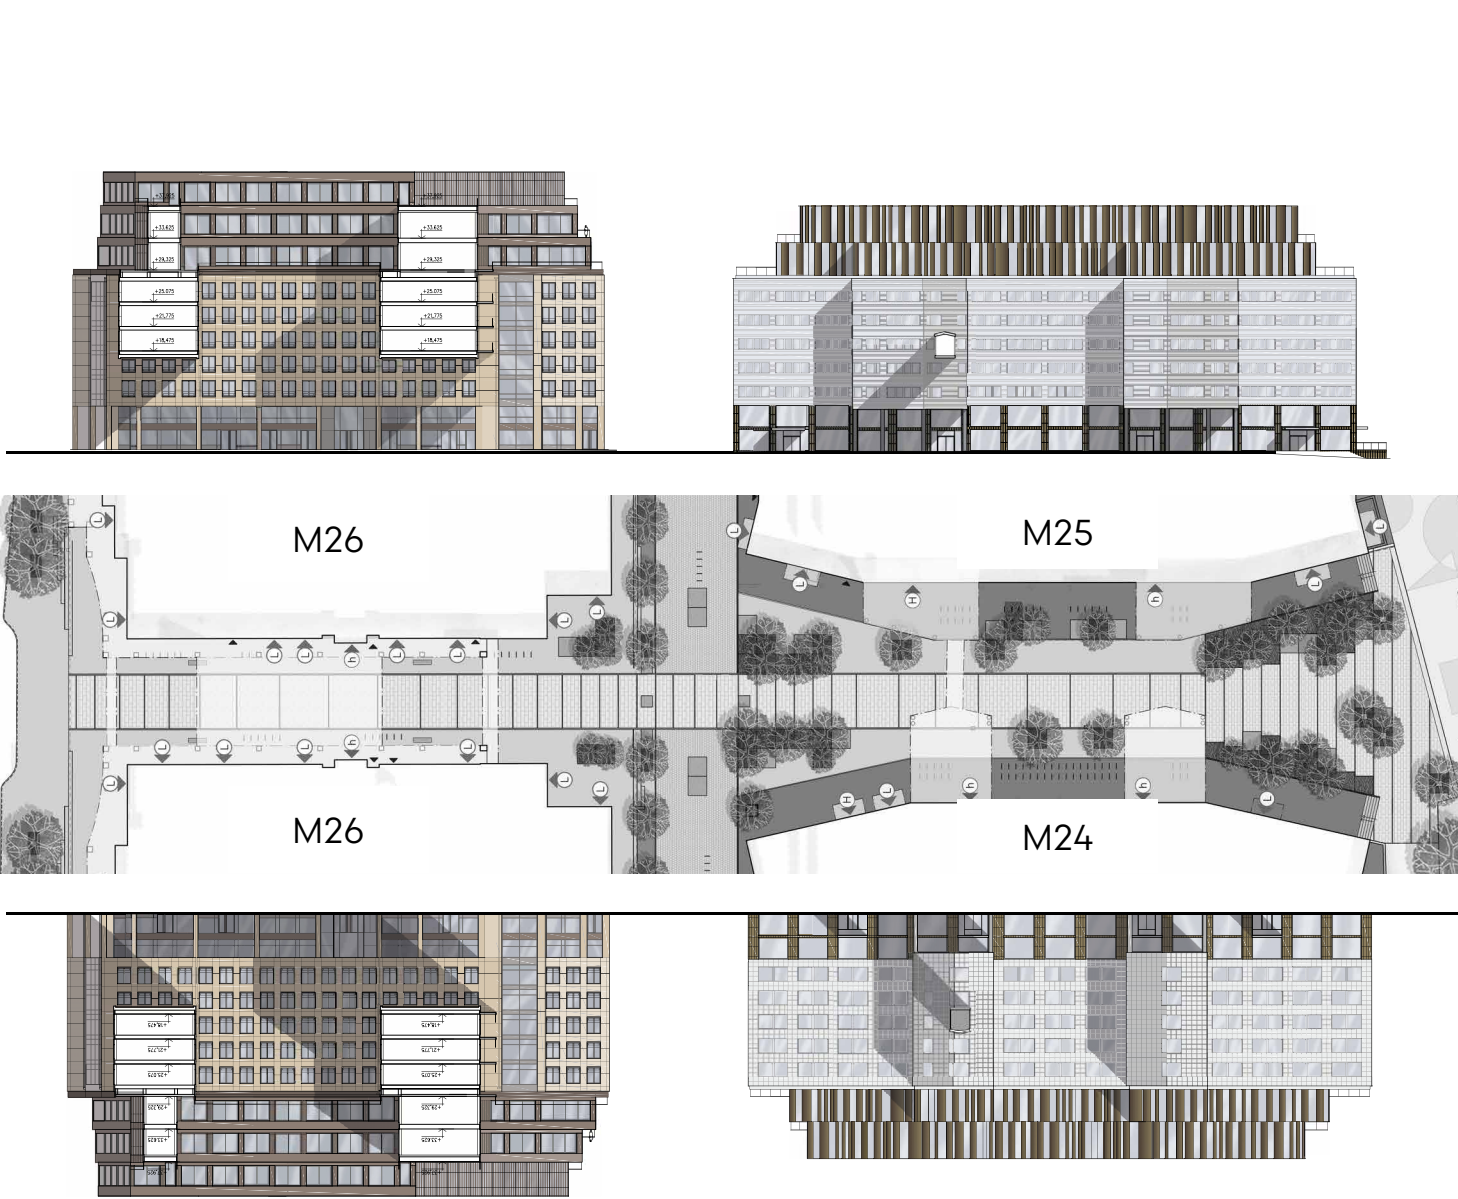

Gata 1





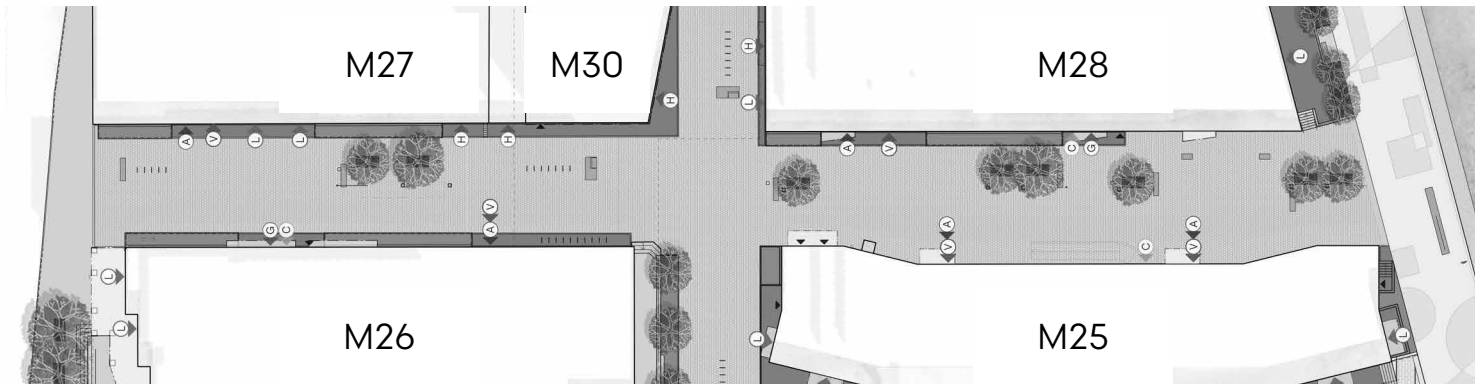


Gata 2

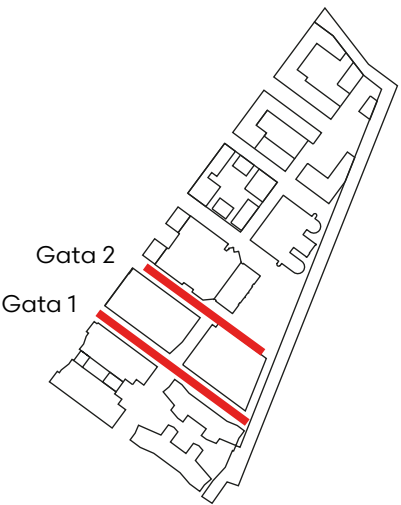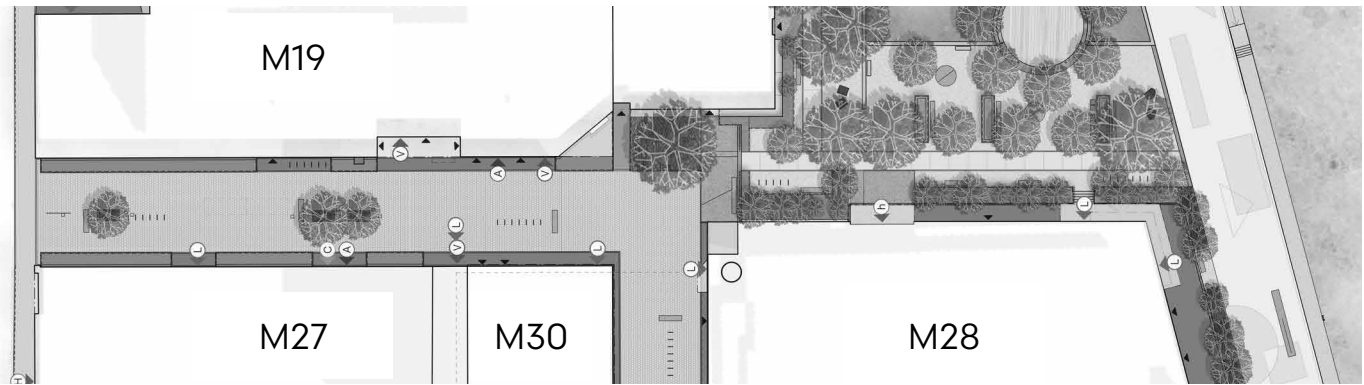



Gata 3

Gata 4

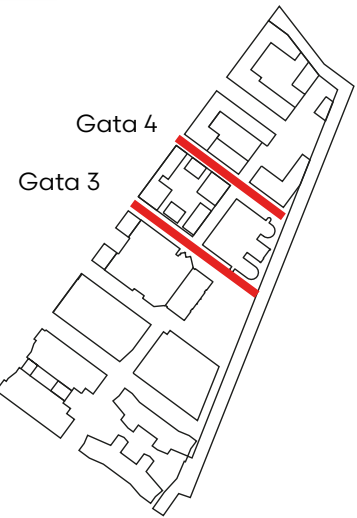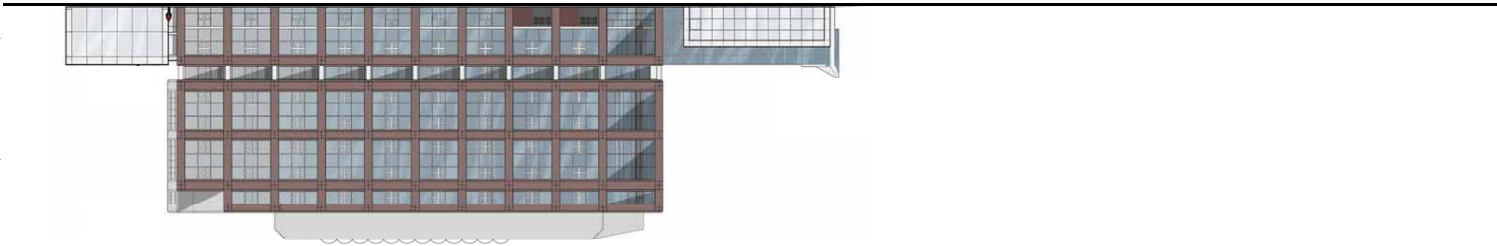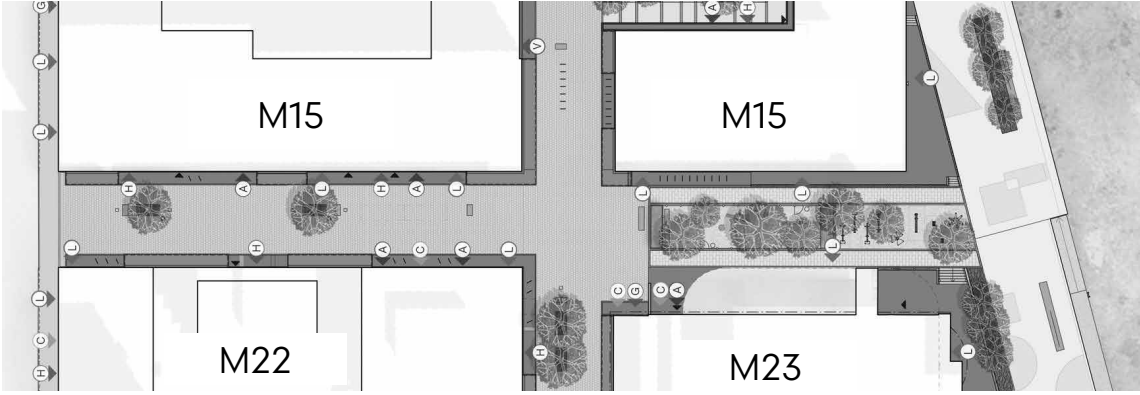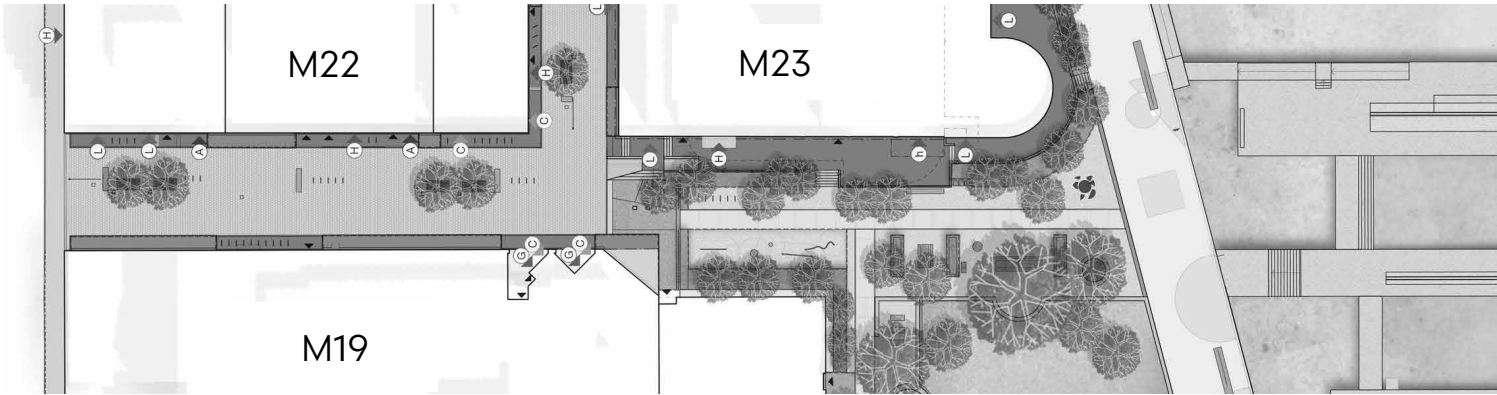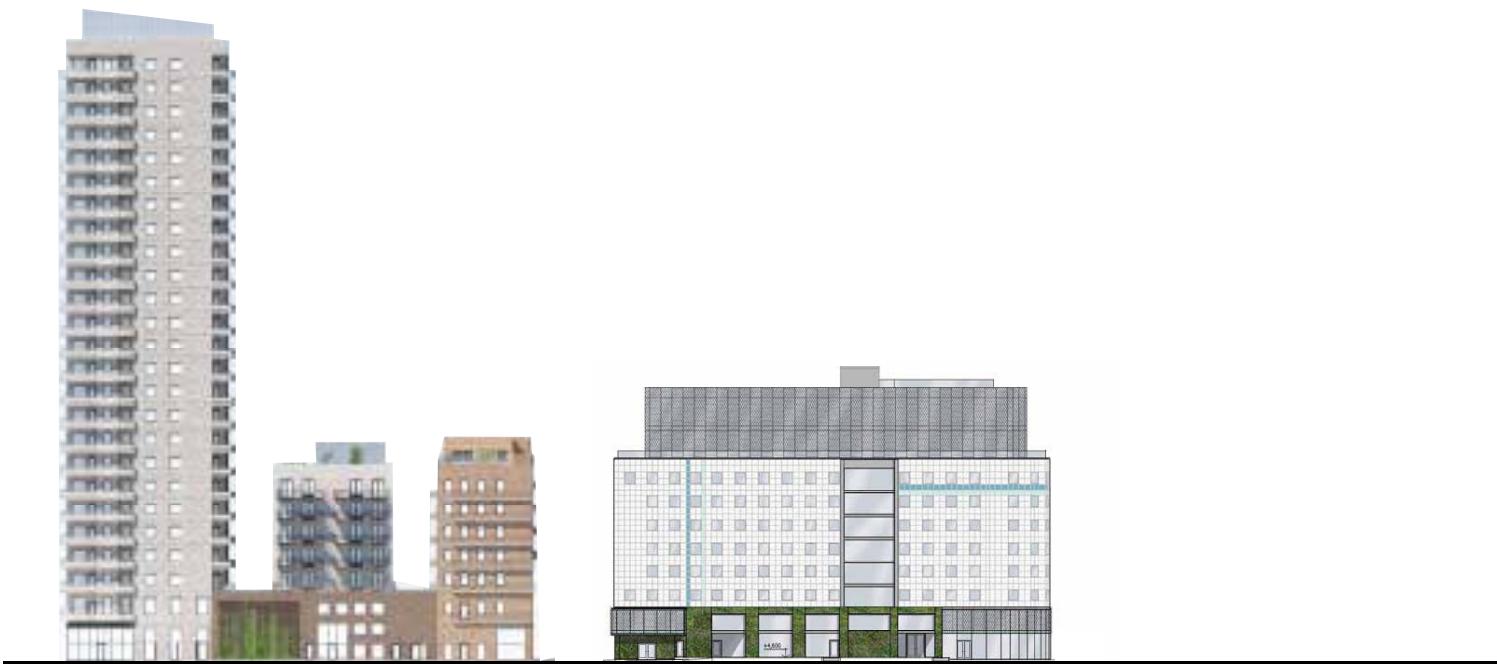


Gata 5

Gata 6

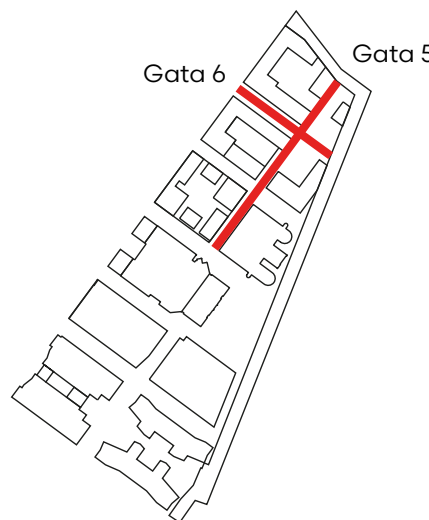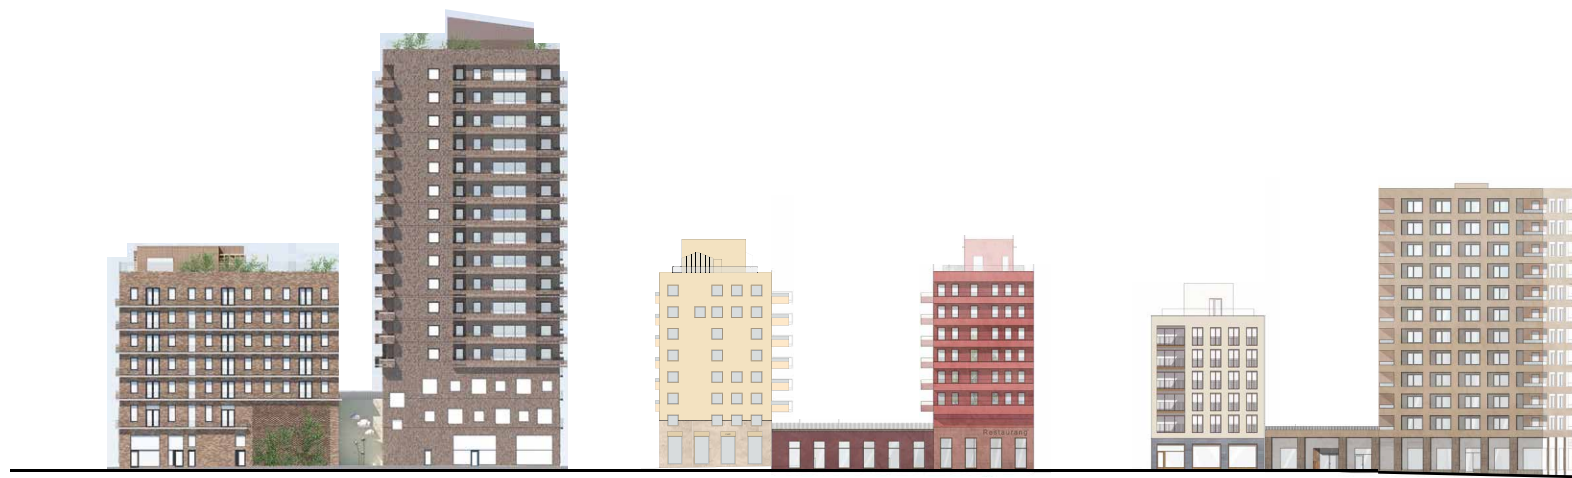


BILAGA 3 - KULÖR OCH MATERIAL

	M 26	M27	M 30	M 19	M 22: a	M 22 : b	M 22: c	M 15: 22	M 15: 23	M 15: 24	M 15: 34	M 15: 35	M 15: 36/37
FASAD 1	 Terrazzo ca NCS 2015-Y20R	 Tegel ca NCS 4040-Y50R	 Glas (yttre skikt)	 Terrazzo ca NCS 7010-Y90R	 Tegel lik Tegelmäster Limoux (ca NCS 2005-Y10R)	 Tegel lik Tegelmäster Twilight (ca NCS 4025-Y60R)	 Tegel lik Tegelmäster Portia (ca NCS 6010-Y30R)	 Plåt bronsfärgad med struktur (ca NCS 8010-Y10R)	 Riven adelsputs ljus beige ca NCS 1505-Y30R	 Slatputs grön ca NCS 4010-G60Y	 Sten grön skiffer (ca NCS 5505-B80G)	 Riven adelsputs grön ca NCS 3005-G80Y	 Tegel lik Ströjer B813, Setta Mistra (ca NCS 3010-Y30R)
FASAD 2 kompletteringar, fyllningar mm	 Plåt Adapta Silent Ice (ca NCS 5005-Y50R)	 Slammat tegel ca NCS 4030-Y50R	 Trä eller motsvarande material i varm kulor (bakom glas)	 Glas	 M: mellandel - vitt glaserat tegel	 Plåt bronsfärgad ca NCS 8005-Y20R	 
FÖNSTER	 Ca NCS 3500-N	 Ca NCS 8005-Y50R	 Plåt i mässingskulor	 Rostfritt stål	 Ca NCS 7005-Y20R	 Ca NCS 7005-Y20R	 Ca NCS 7005-Y20R	 RAL 8014 (ca NCS 8010-Y30R)	 RAL 8014 (ca NCS 8010-Y30R)	 RAL 6003 (ca NCS 7010-G50Y)	 ca NCS 4055-Y10R	 ca NCS 7020-Y30R	 ca NCS 7020-Y30R
SOCKELVÄNING	 Terrazzo ca NCS 2010-Y20R	 Putts ca NCS 7005-Y50R	 Plåt i mässingskulor/Trä	 Terrazzo ca NCS 5010-Y80R	 Tegel	 Tegel	 Tegel Portia	 Gråbrun granit	 Kalksten trä beige	 Brännlycke marmor	 Mörkgrå skiffer	 Ljus skiffer	 Ljus skiffer

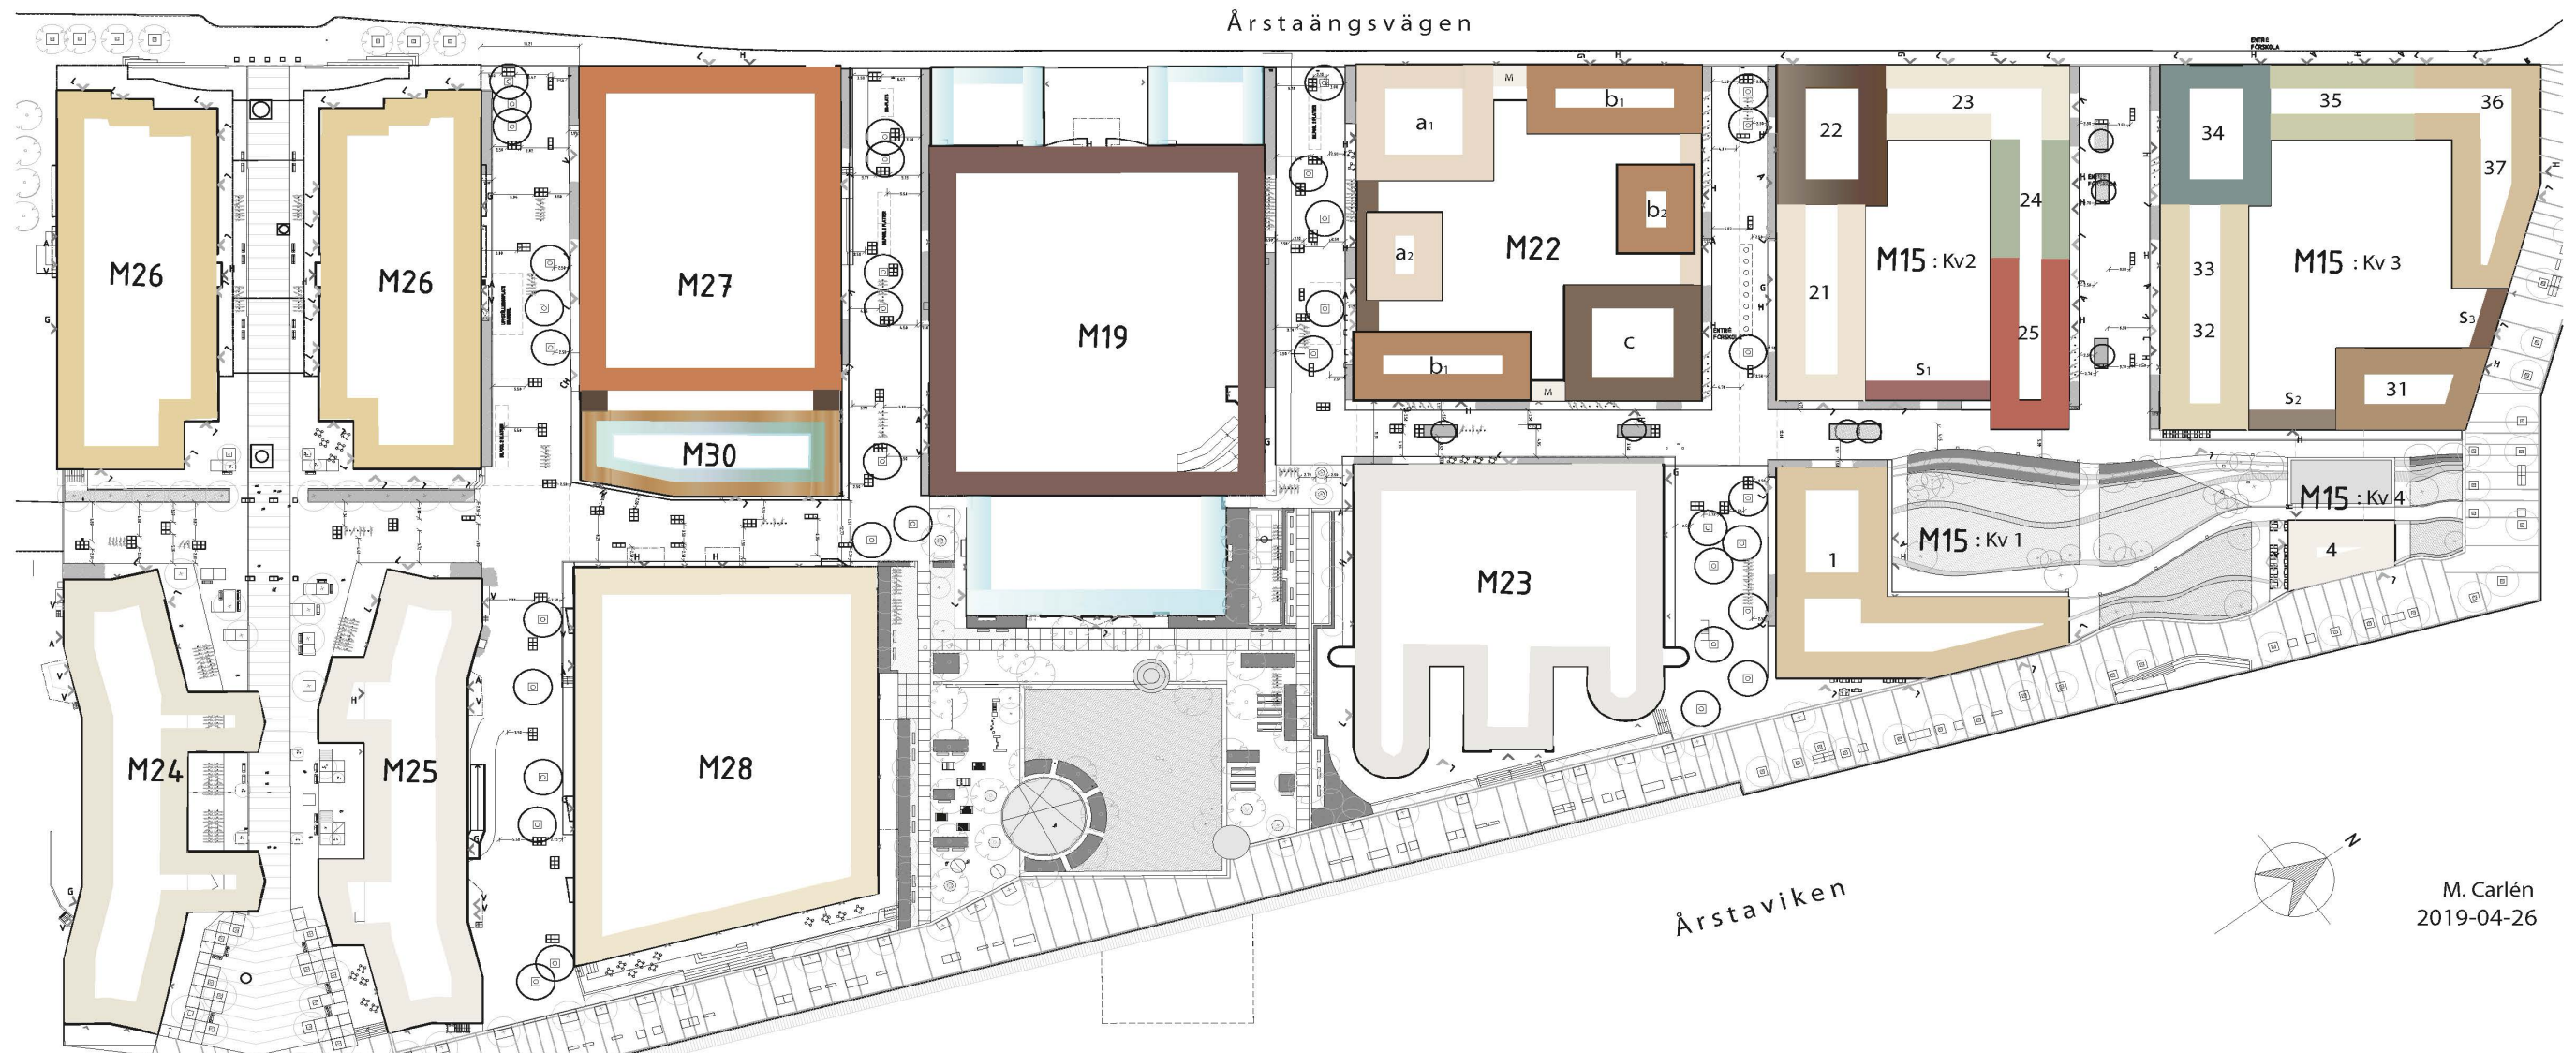

Årstaviken

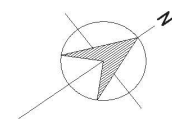

M. Carlén
2019-04-26

	M 24	M25	M 28	M 23	M 15: 1	M 15: 21	M 15: 25	M 15: 32/33	M 15: 31	M 15: 4
FASAD 1										
FASAD 2 kompletteringar, fyllningar mm										
FÖNSTER										
SOCKELVÄNING										
	Terrazzo ca NCS 2502-Y	Terrazzo ca NCS 1502-Y	Puts målas ljus ockra NCS 1510-Y30R	Kakel ca NCS 1002-R	Tegel lik Tegelmanster Light Coal (ca NCS 2015-Y30R)	Riven adelputs ljus ockragul ca NCS 1510-Y30R	Riven adelputs ockröd ca NCS 4035-Y80R	Riven adelputs beige ca NCS 2010-Y20R	Riven adelputs brunbeige ca NCS 4015-Y50R	Säckkurat tegel (ca NCS 1002-Y50R)
	Plåt typ FMH Bronze Satin	Plåt typ FMH Bronze Satin		Plåt typ Imarsa Splash	Anodiserad aluminium typ Hc10		Hogblank plåt/glas i röd ton		Plåt typ FMH Cannon bronze Mirror	Glas mörkgrått
	Rostfritt stål	Rostfritt stål	Målas ljus grå ca NCS 3502-Y	Rostfritt stål Ljust grå NCS 3502-Y	Anodiserad aluminium	Ljus ockragul ca NCS 1510-Y30R	RAL 3009 (ca NCS 6030-Y80R)	ca NCS 4050-Y20R	RAL 8019 (ca NCS 8005-Y50R)	Anodiserad aluminium typ Hc5
	Glaserad skiftande brun keramik typ Lidköping 119	Glaserad skiftande brun keramik typ Lidköping 119	Ljus grå kryshamrad granit	Grön fasad typ Greenwork Outdoor	Granit	Traver tin	Flamnad Alvdalskvarstitt S1 - råkallad	Ljusgrå skiffer	Kalksten brungrå - Träven S2	Ljus granit

