

Inkom till Stockholms stadsbyggnadskontor - 2019-09-11, Dnr 2019-05066


RevNo	Revision note	Date	Signature	Checked
-------	---------------	------	-----------	---------


SKALA 1:200

Bygglövsansökan  
avseende bygge av mur  
med en längd av 6  
meter. Höjdmått på  
muren 0,6 m från 33,7 nivå.  
Muren byggd med lecablock.  
Klädd med kakel.

Sektionritning genom tomten

SEKTION A-A

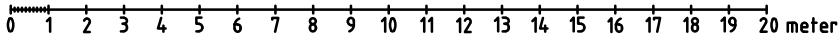

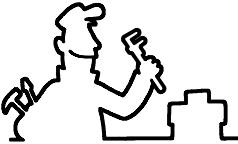Konstruerad av Jörgen Molander	Kontrollerad av BJM	Godkänd av BJM - 07/05/2019	Filnamn MÅRDVÄGEN 14.DWG	Datum 07/05/2019	Skala 1:200
 J.MOLANDER KONSULT			MÅRDVÄGEN 14, KV: ELDTÅNGEN 6 ÄPPELVIKEN, BROMMA SEKTIONSRLTNING 2019-09-10		
			S1		