



FASAD MOT VÄSTER

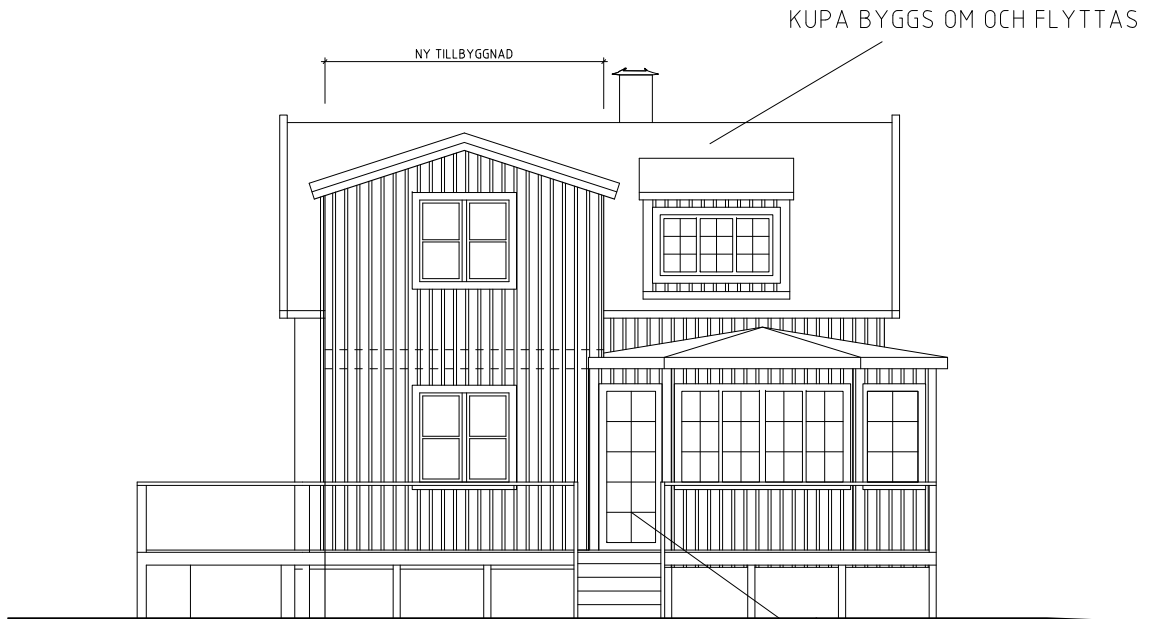


FASAD MOT TRÄDGÅRD


ETT FÖNSTER BYTS UT MOT GLASAD DÖRR TILL NY ALTAN

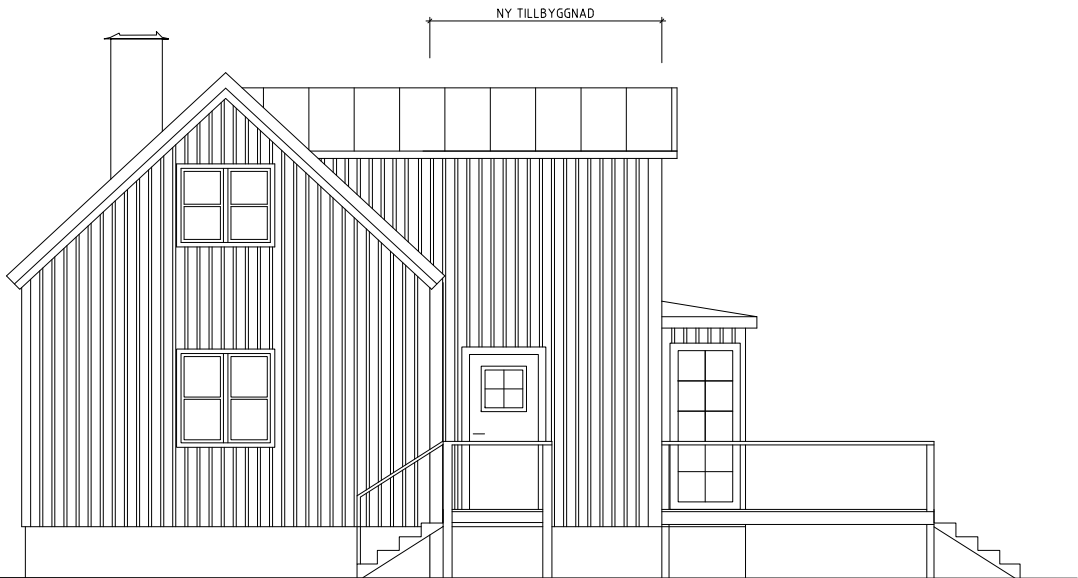

FASAD MOT ÖSTER

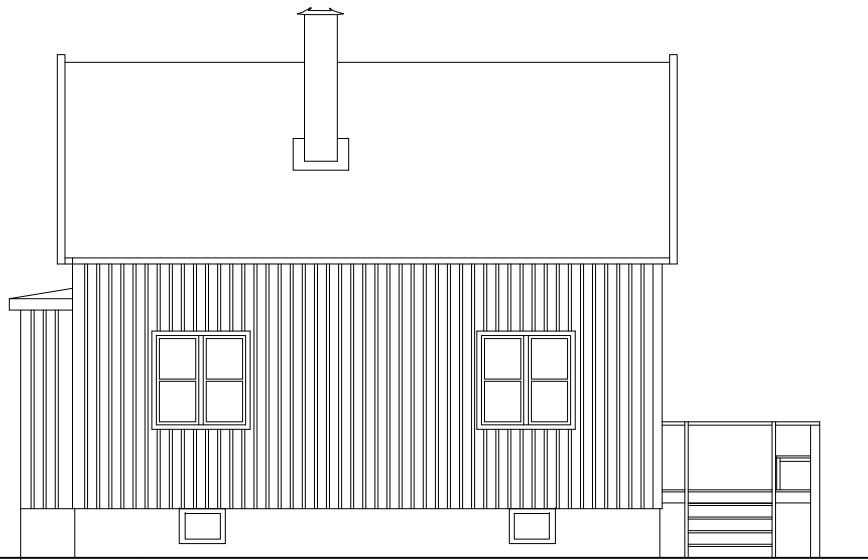

FASAD MOT GATA

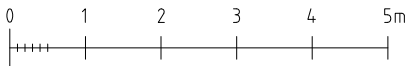

D		ENL. PMA05	2019-09-13	BM	
C		ENL. PMA04	2019-09-06	BM	
B		ENL. PMA02	2019-08-20	BM	
A		ENL. PMA01	2019-06-28	BM	
BET	ANT	ÄNDRINGEN AVSER		DATUM	SIGN
BYGGLOVSHANDLING					
ROSENKÅLEN 1					
Katarina Arenhage Livlandsgatan 101 122 37 Enskede 070-429062045 katarina.arenhage@					
UPPDRAG NR		RITAD AV BoM		HANDLÄGGARE BoM Mührer	
DATUM 2019-05-31		ANSVARIG			
ROSENKÅLEN 1 FASADER					
SKALA 1:100		NUMMER A03			BET D