


FASAD skala 1:100

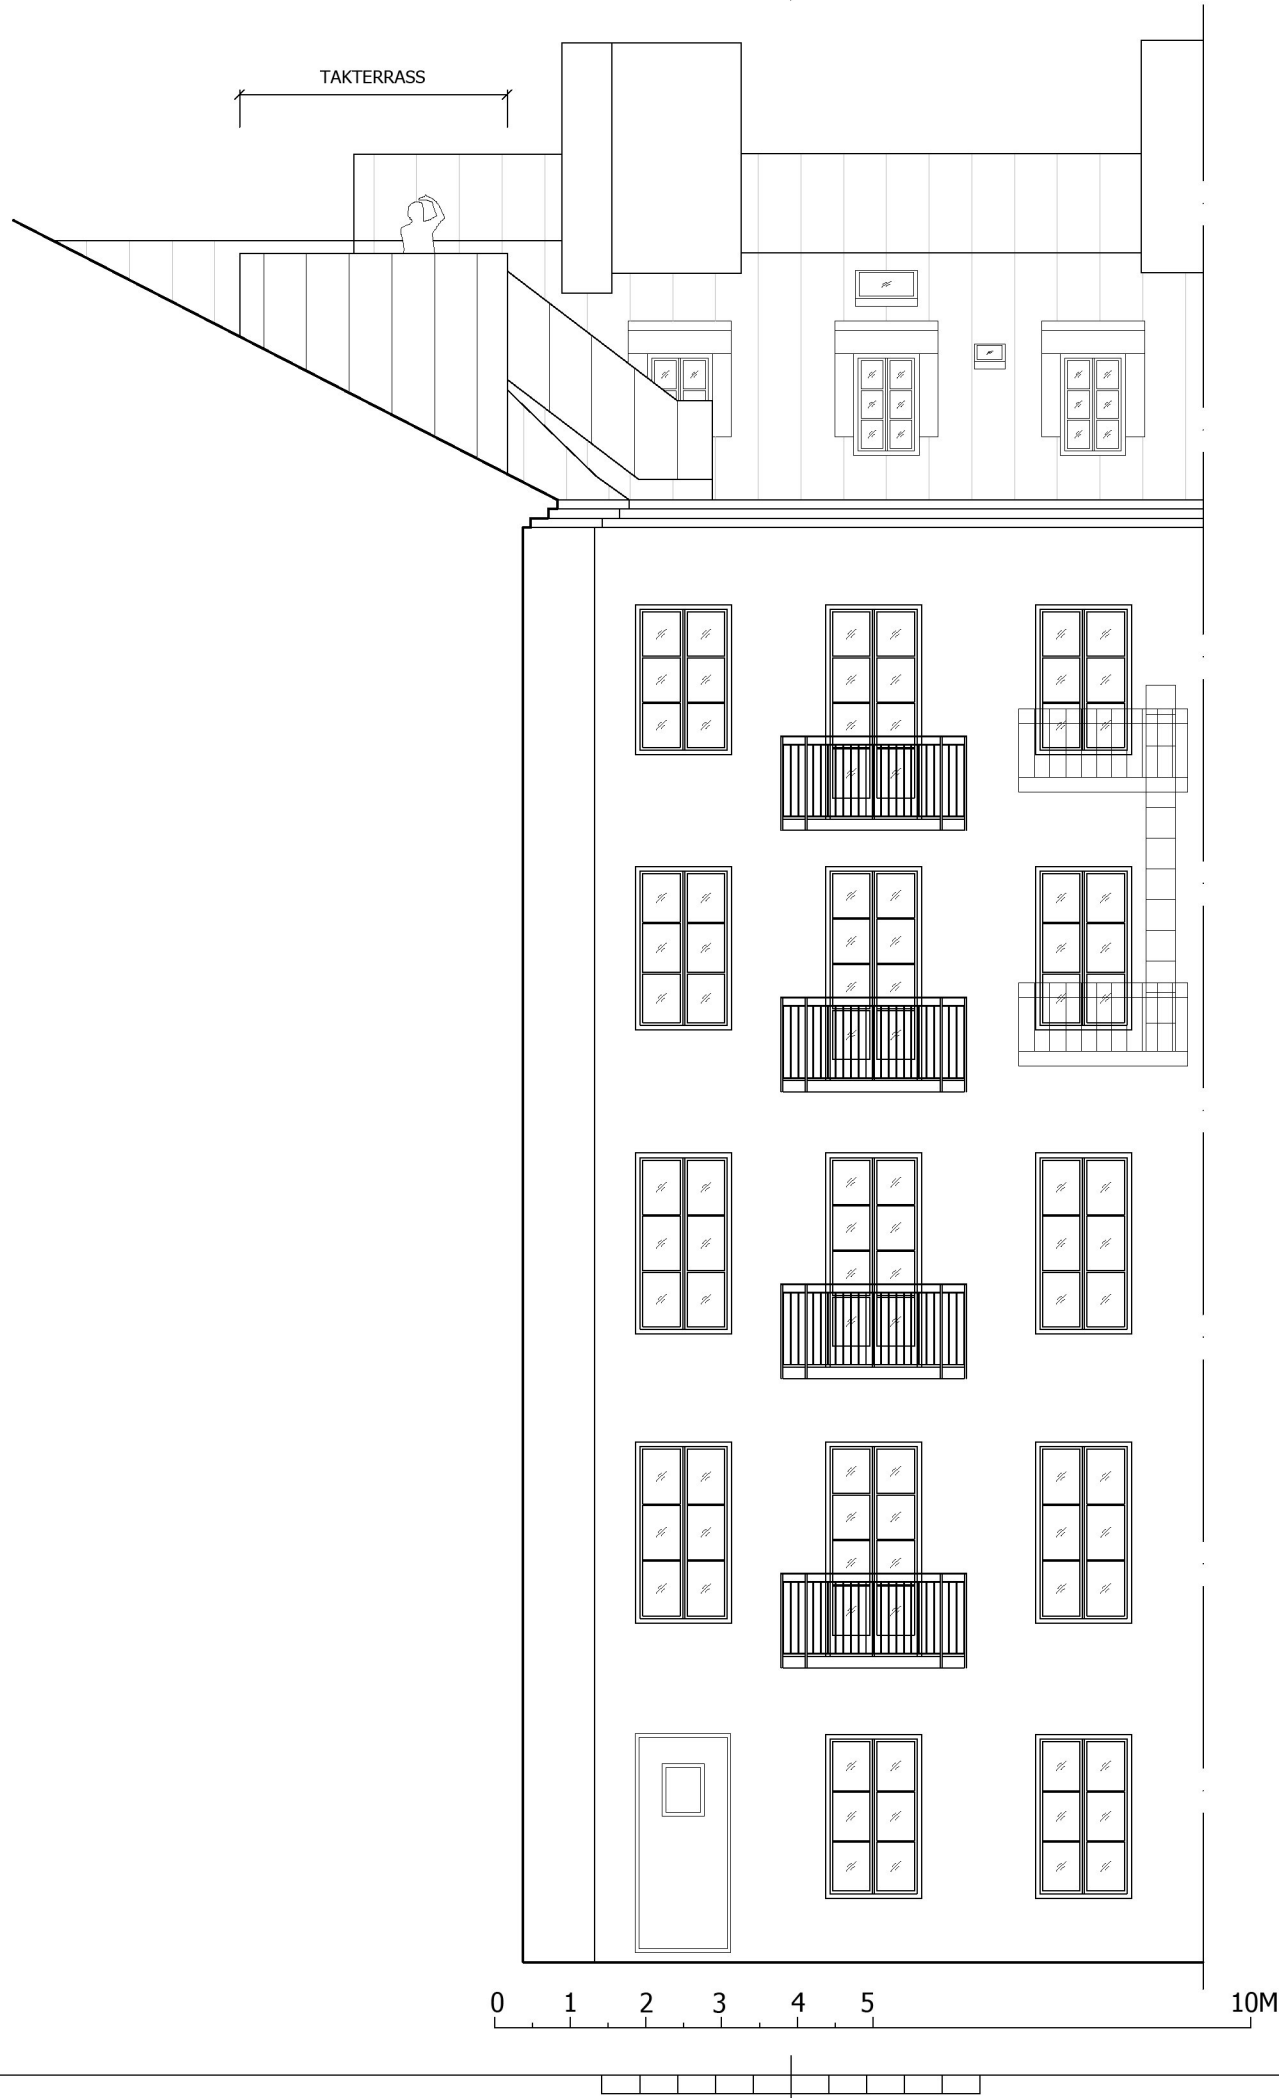

BET	ANT	ÄNDRINGEN AVSER	DATUM	SIGN
BYGGLOVSRITNING				
<div><div></div><div><div>Balcona</div><div>www.balcona.se</div></div></div>				
<div><div>BERGSTRANDS</div><div>ARKITEKTKONTOR AB</div><div>www.bergstrandsarkitektkontor.se</div><div>08- 5990 2112</div></div>				
PROJEKT NR 1704			DATUM 2019-09-12	
RITAD AV NN			E-POST INFO@BERGMAIL.SE	
KV ÄDELMAN STÖRRE 6 TAKTERRASS GÅRDSFASAD ÖST				
SKALA 1:100		RITNINGS NUMMER A2-1704-5		REV