

FÖRKLARINGAR


ALLA MÅTT I MM

BYGGLOVET AVSER:


- NYA LÄGENHETER PÅ VINDAR
- NYA ALTANER OCH KUPOR MOT SÖDER
- NYA ATELJÉFÖNSTER PÅ MOT NORR

HÄNVISNINGAR


SE RITNINGSFÖRTECKNING

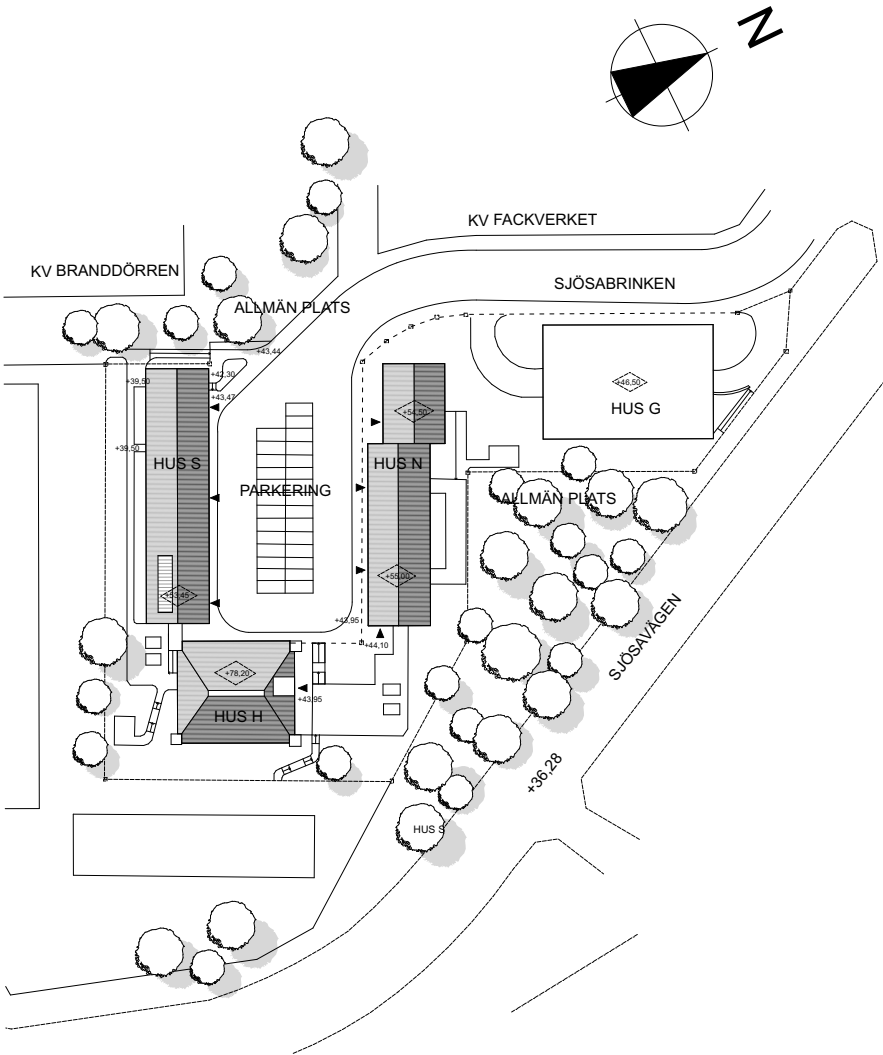


BET	ÄNDRING AVSER		DATUM	Sign.
BYGGLOVHANDLING				
VALVANKARET 1 SJÖSABRINKEN, 120 55 BANDHAGEN STOCKHOLM				
LA LUNDBERG AGUILERA ARKITEKTER				
A	AAARCHITECTURE & DESIGN AB			
UPPDRAG NR	RITAD AV		HANDLÄGGARE	
#P/n	MM		ALA	
DATUM	ANSVARIG			
2018-12-03	ALA			
OMBYGGNAD AV VIND TILL LÄGENHETER HUS N OCH S FASADER HUS N				
SKALA	NUMMER		BET	
1:100/A1 1:200/A3	A-40-3-100		A	

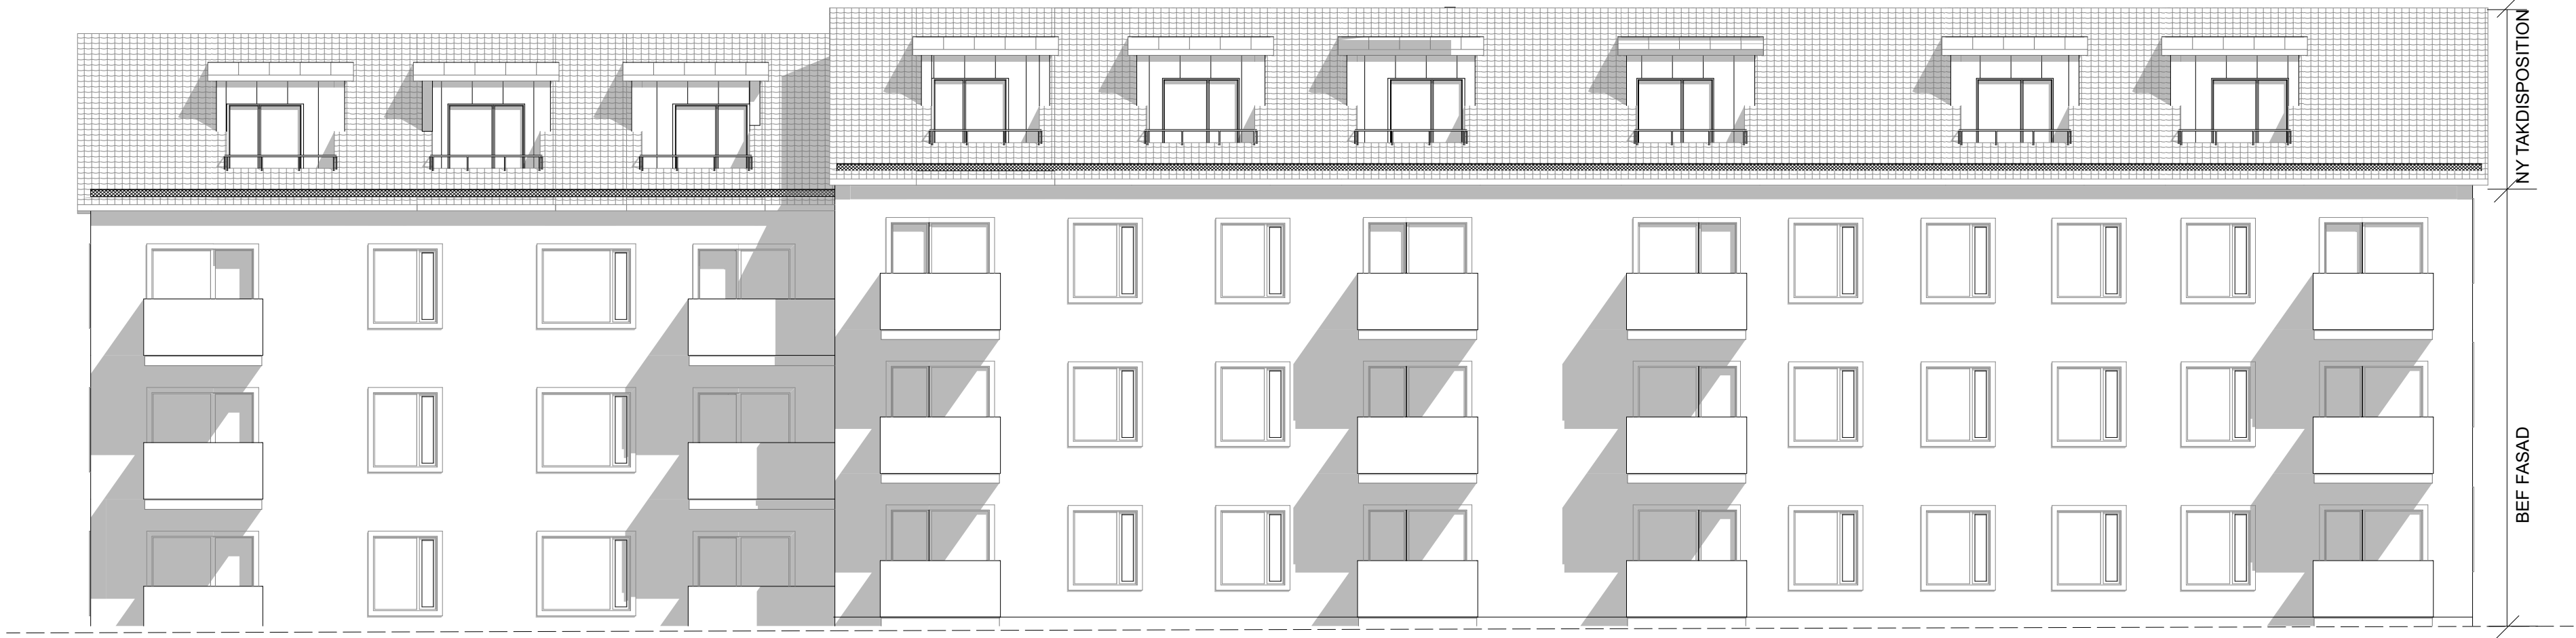


HUS N FASAD MOT SÖDER

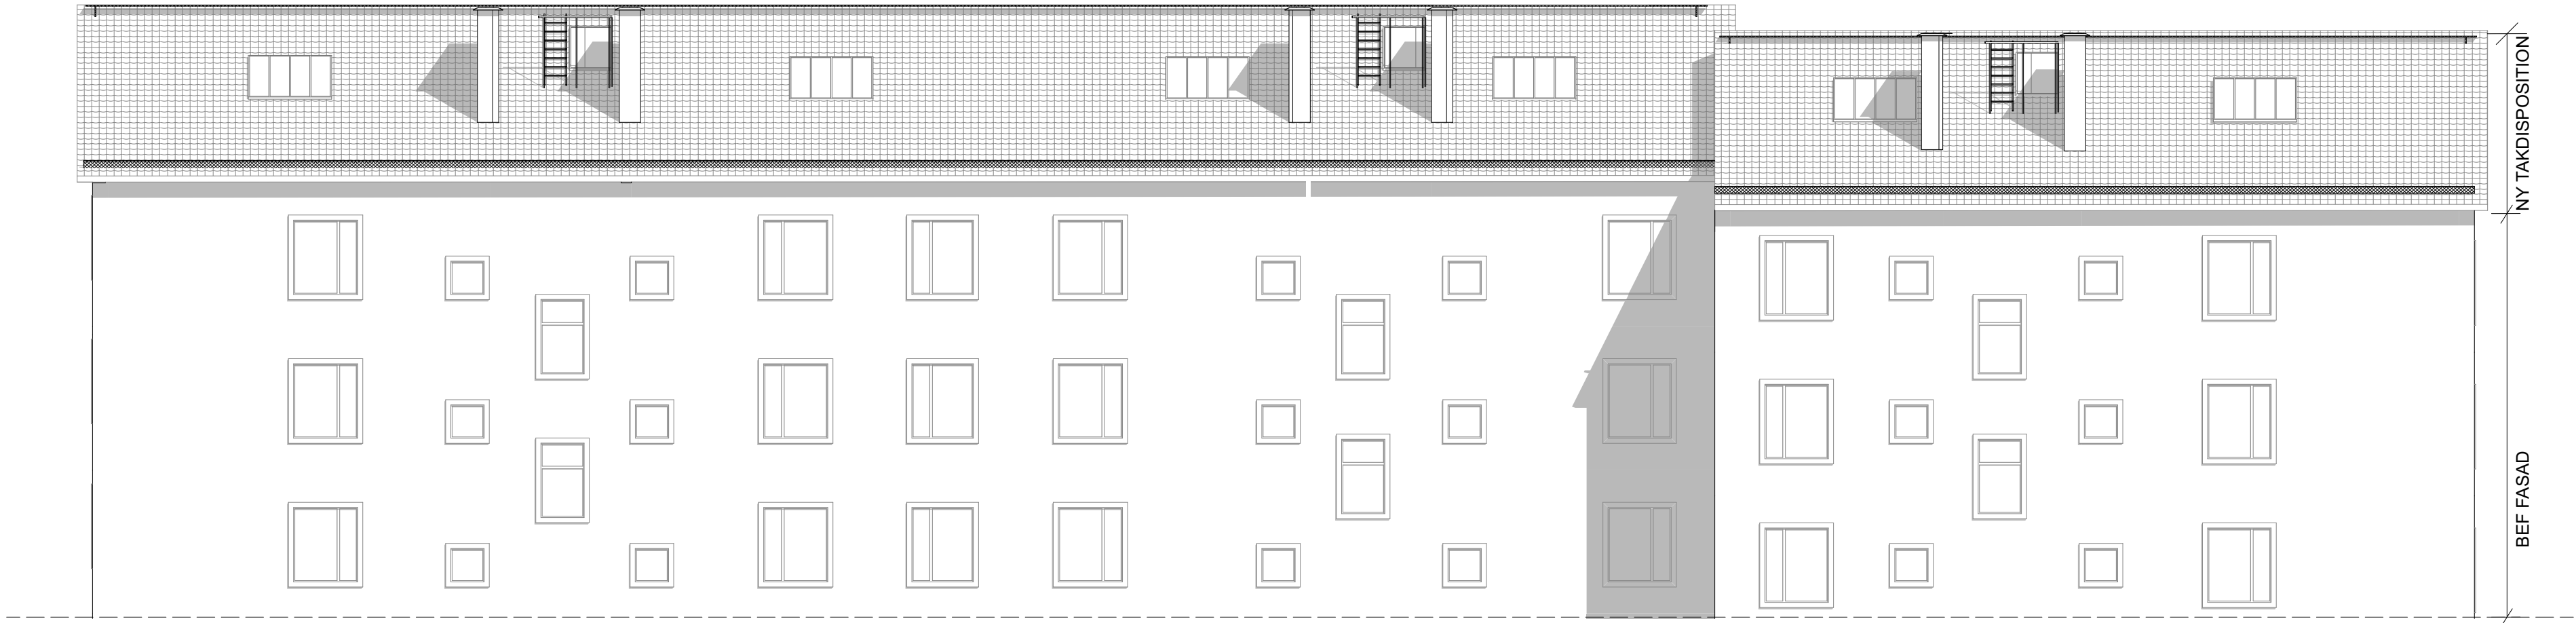


HUS N FASAD MOT NORR

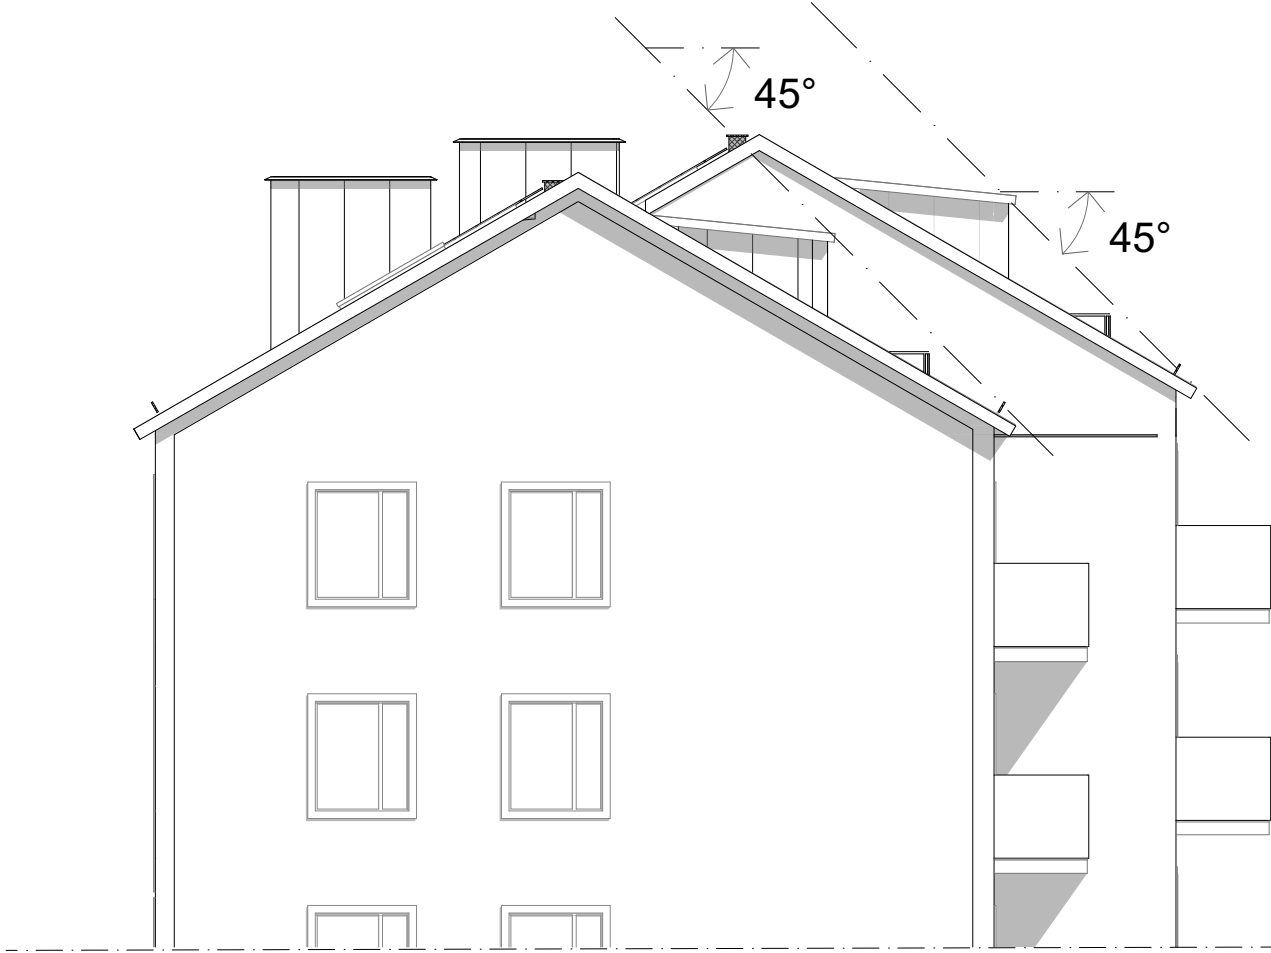


HUS N FASAD MOT VÄSTER

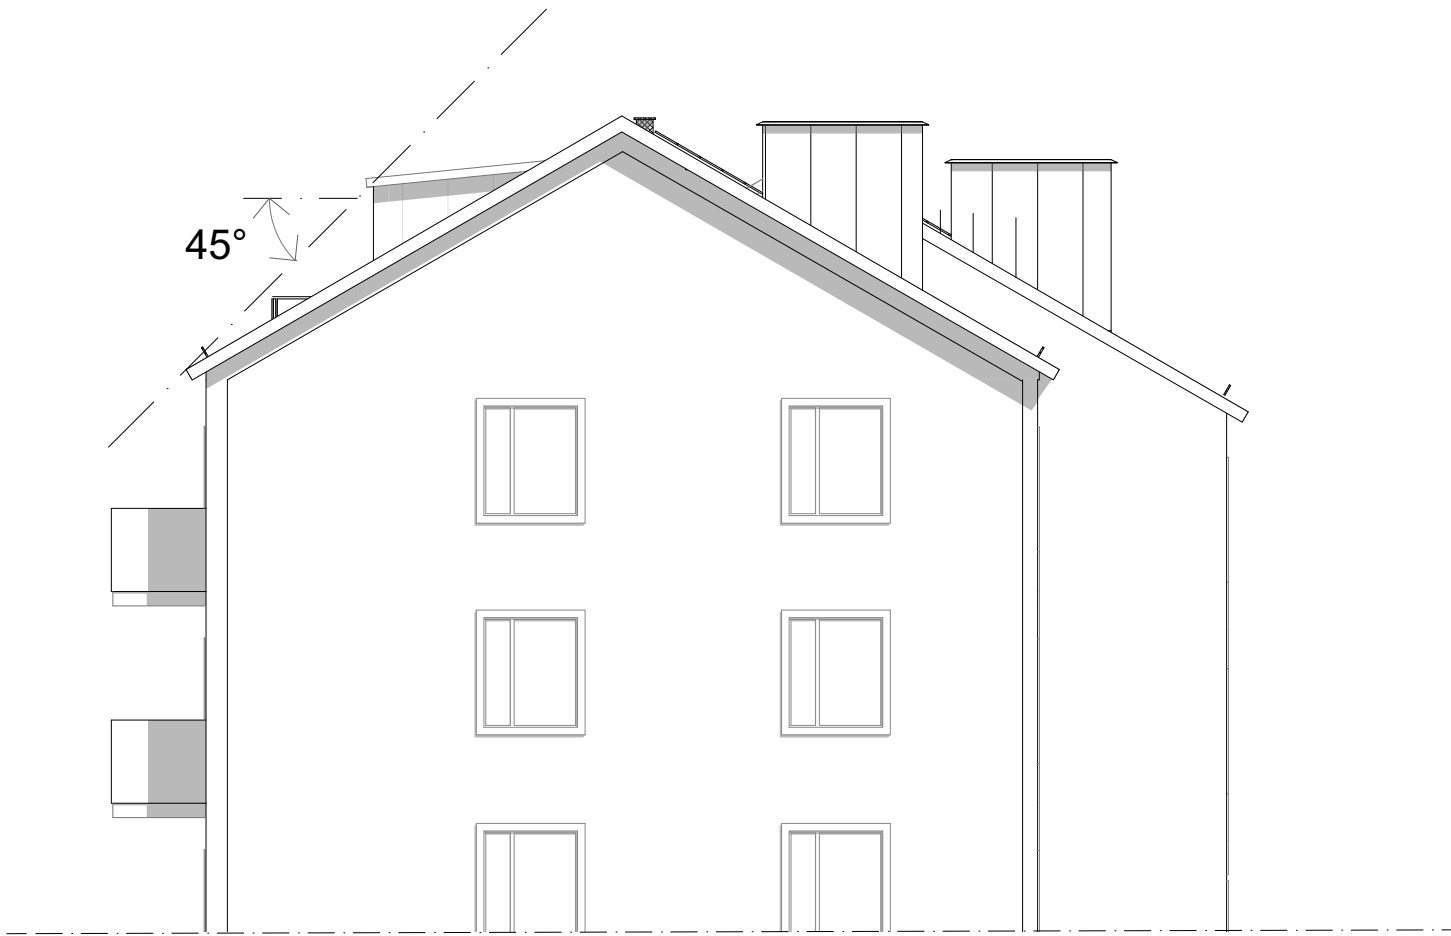


HUS N FASAD MOT ÖSTER

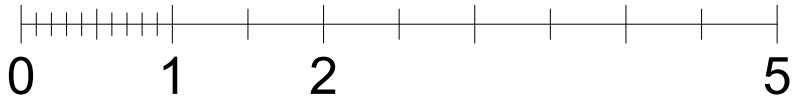


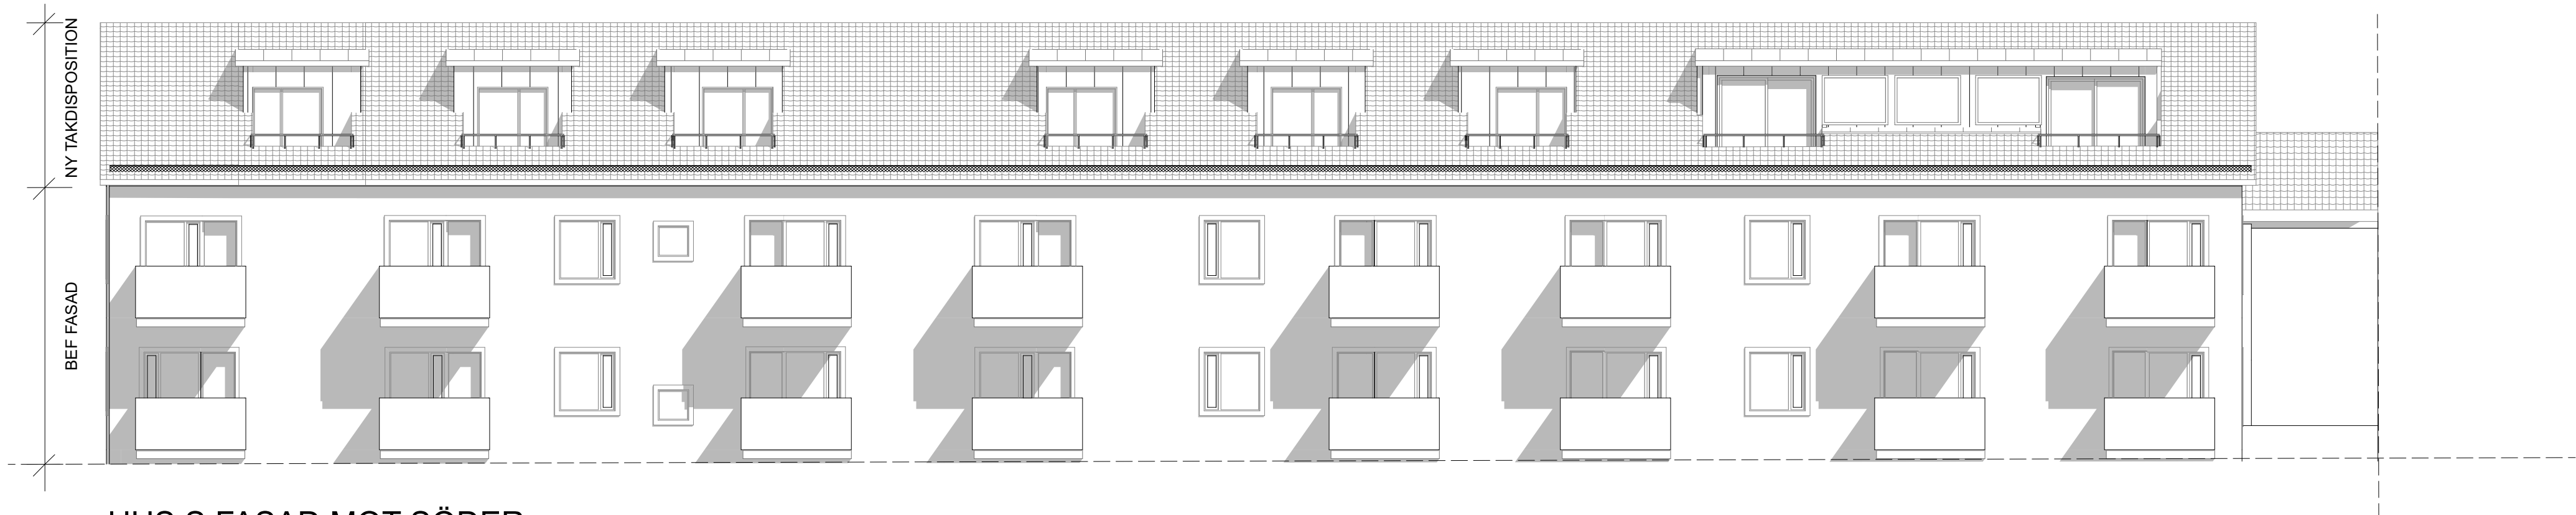


HUS S FASAD MOT SÖDER

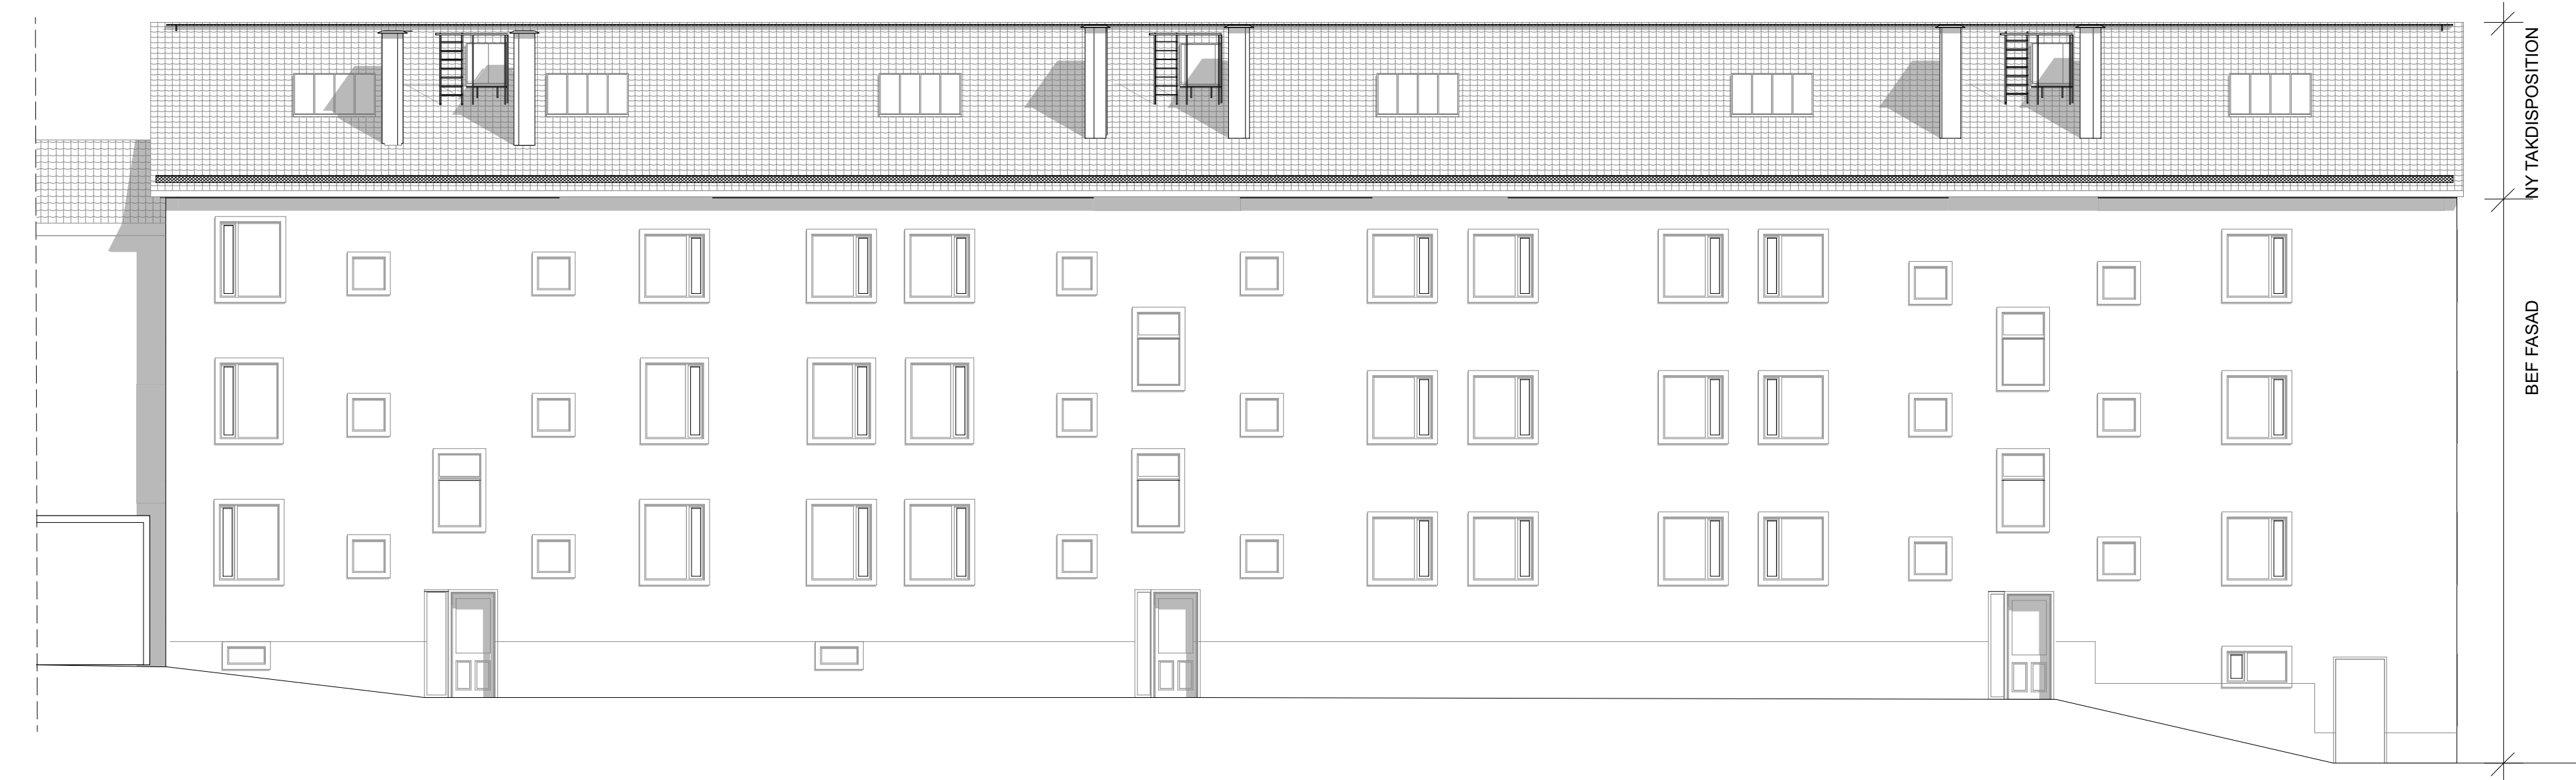

HUS S FASAD MOT NORR

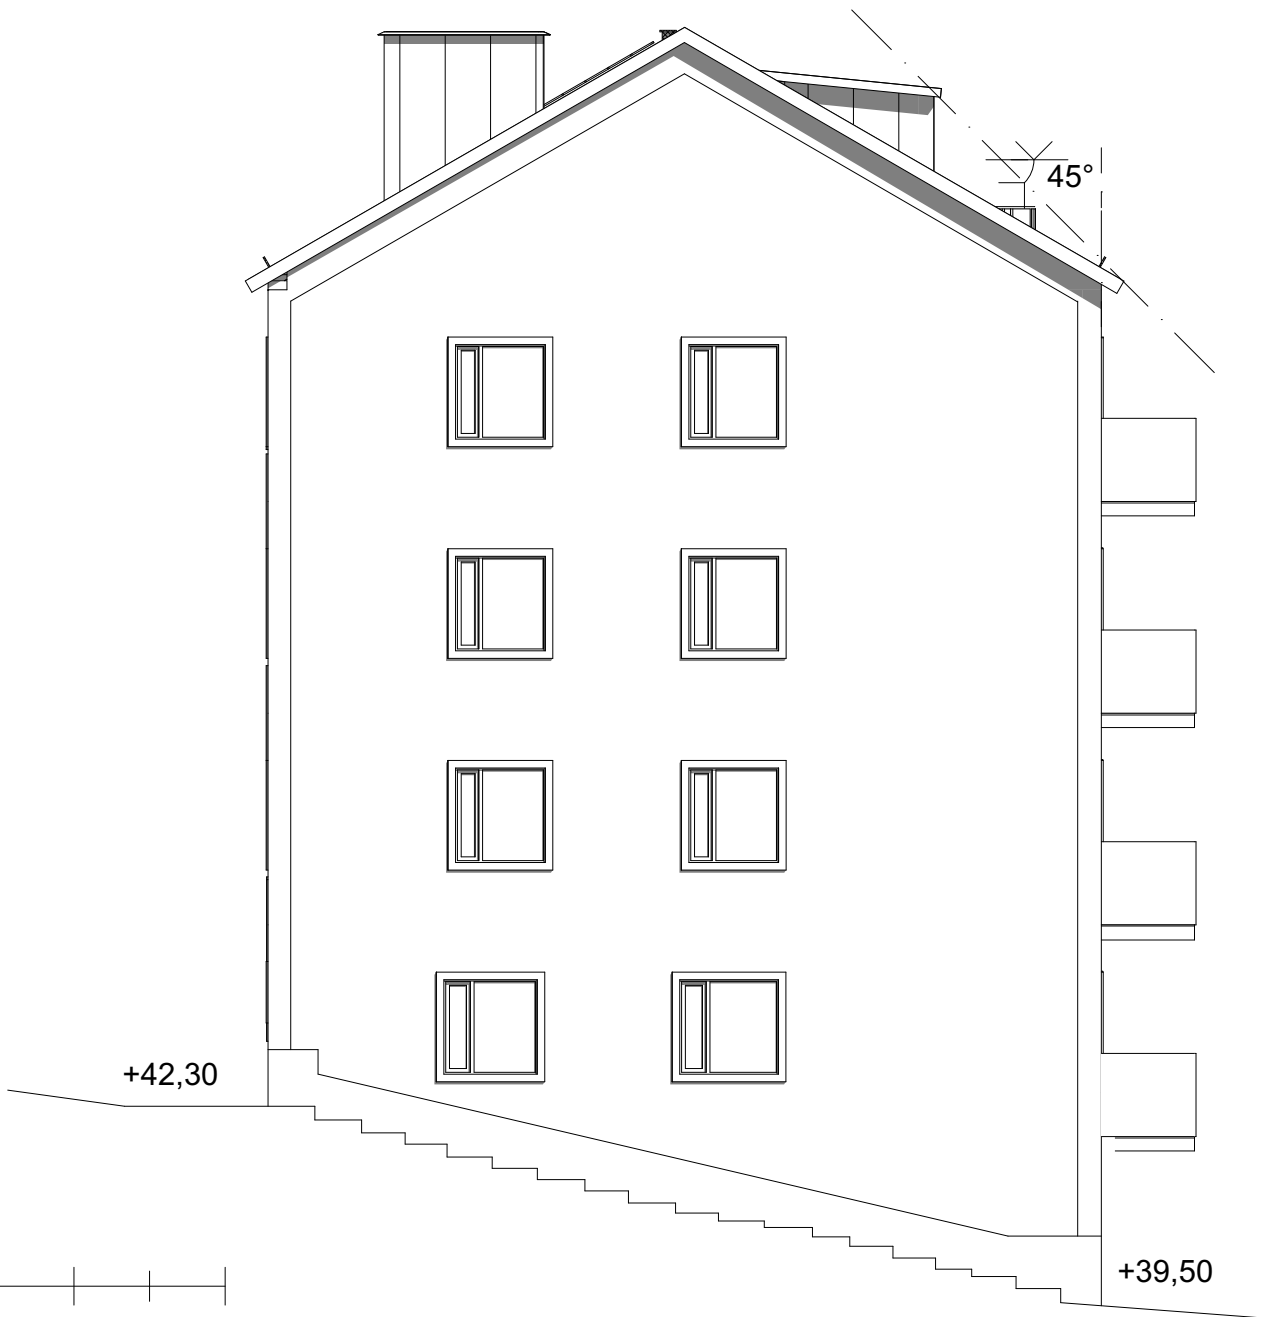

HUS S FASAD MOT VÄSTER

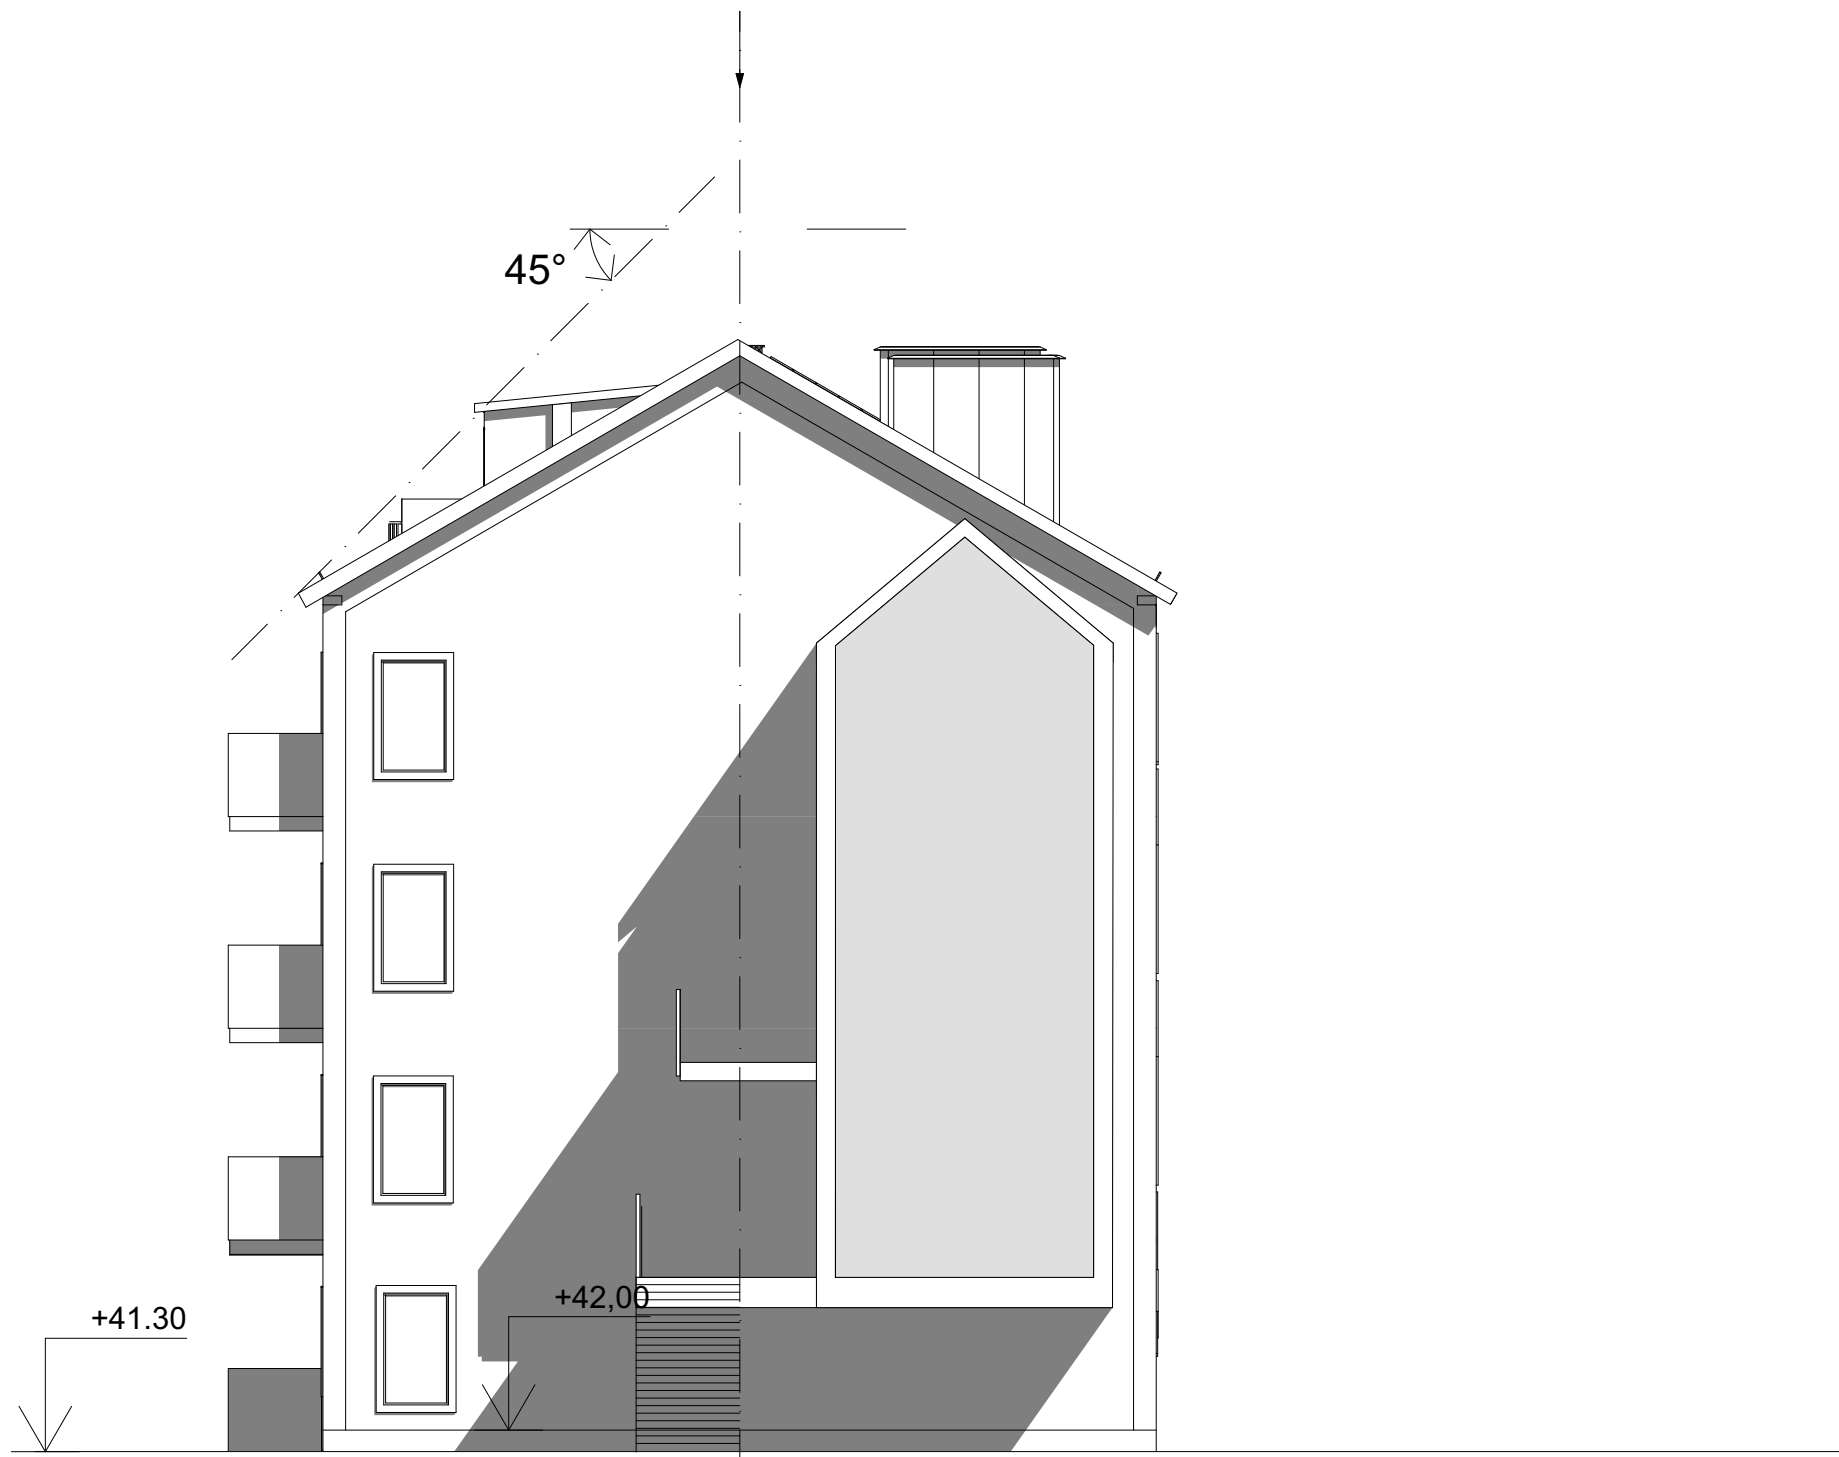

HUS S FASAD MOT ÖSTER

## FÖRKLARINGAR


ALLA MÅTT I MM

BYGGLOVET AVSER:

- NYA LÄGENHETER PÅ VINDAR
- NYA ALTANER OCH KUPOR MOT SÖDER
- NYA ATELJÉFÖNSTER PÅ MOT NORR

## HÄNVISNINGAR

SE RITNINGSFÖRTECKNING

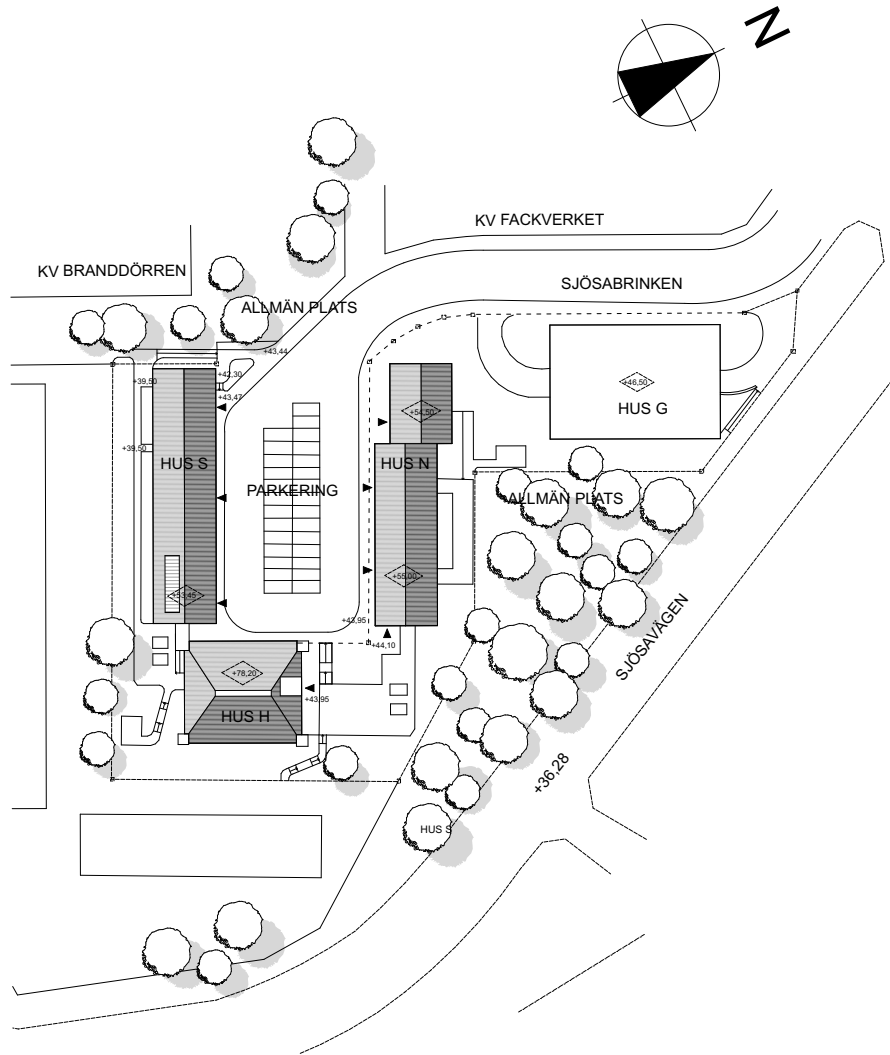

BET	ÄNDRING AVSER	DATUM	Sign.
BYGGLOVHANDLING			
VALVANKARET 1 SJÖSABRINKEN, 120 55 BANDHAGEN STOCKHOLM			
LA LUNDBERG AGUILERA ARKITEKTER			
A	AAARCHITECTURE & DESIGN AB		
UPPDRAG NR	RITAD AV	HANDLÄGGARE	
#P/IN	MM	ALA	
DATUM	ANSVARIG		
2018-12-03	ALA		
OMBYGGNAD AV VIND TILL LÄGENHETER HUS N OCH S FASADER HUS S			
SKALA	1:100/A1 1:200/A3	NUMMER	BET
		A-40-3-101	A

FÖRKLARINGAR



ALLA MÅTT I MM

BYGGLOVET AVSER:





- NYA LÄGENHETER PÅ VINDAR
- NYA ALTANER OCH KUPOR MOT SÖDER
- NYA ATELJÉFÖNSTER PÅ MOT NORR

HÄNVISNINGAR

SE RITNINGSFÖRTECKNING

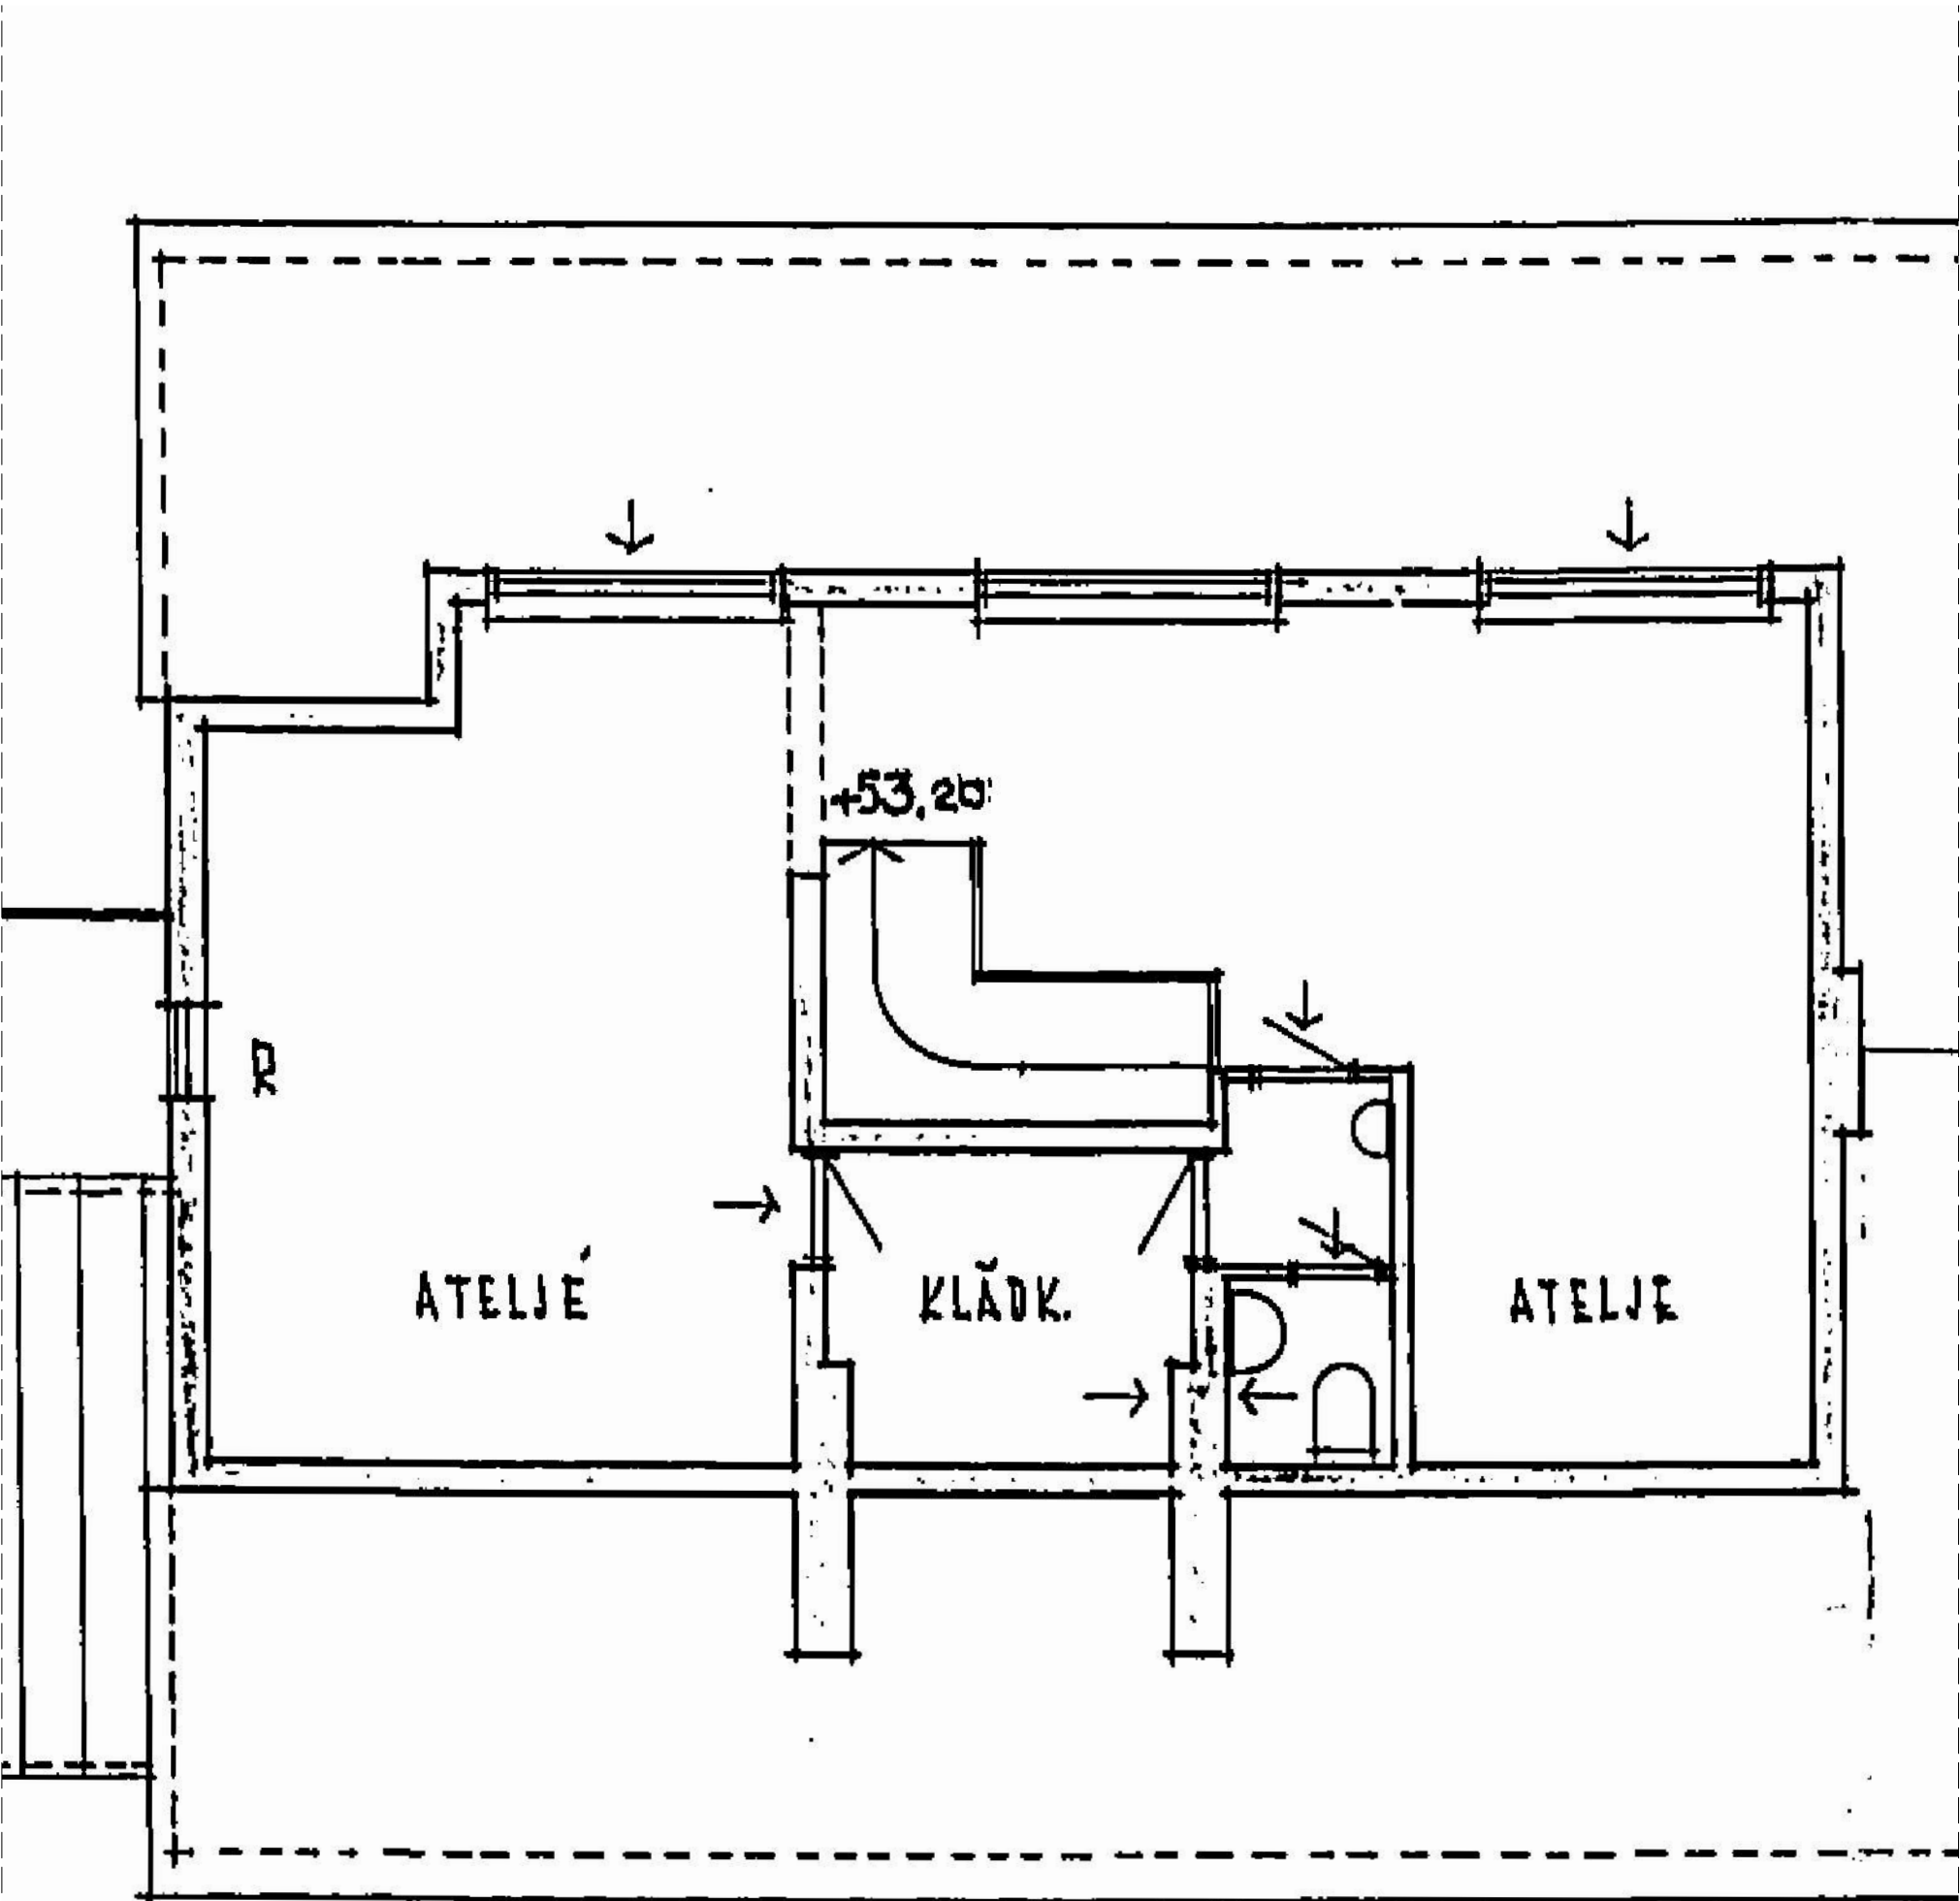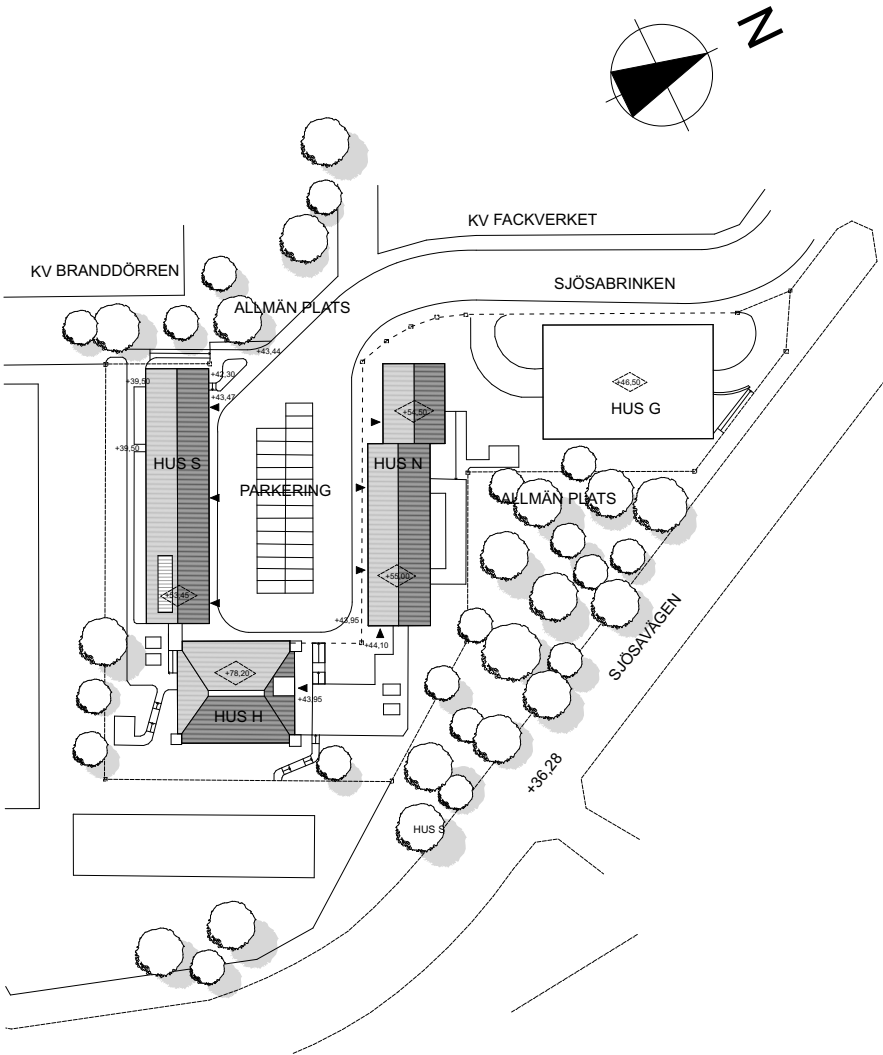

BEFINTLIG ETAGELÄGENHET HUS S BYGGS OM TILL BOSTÄDER

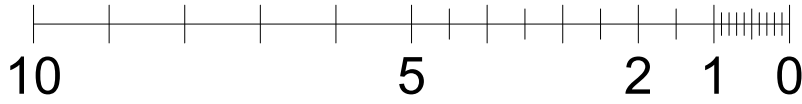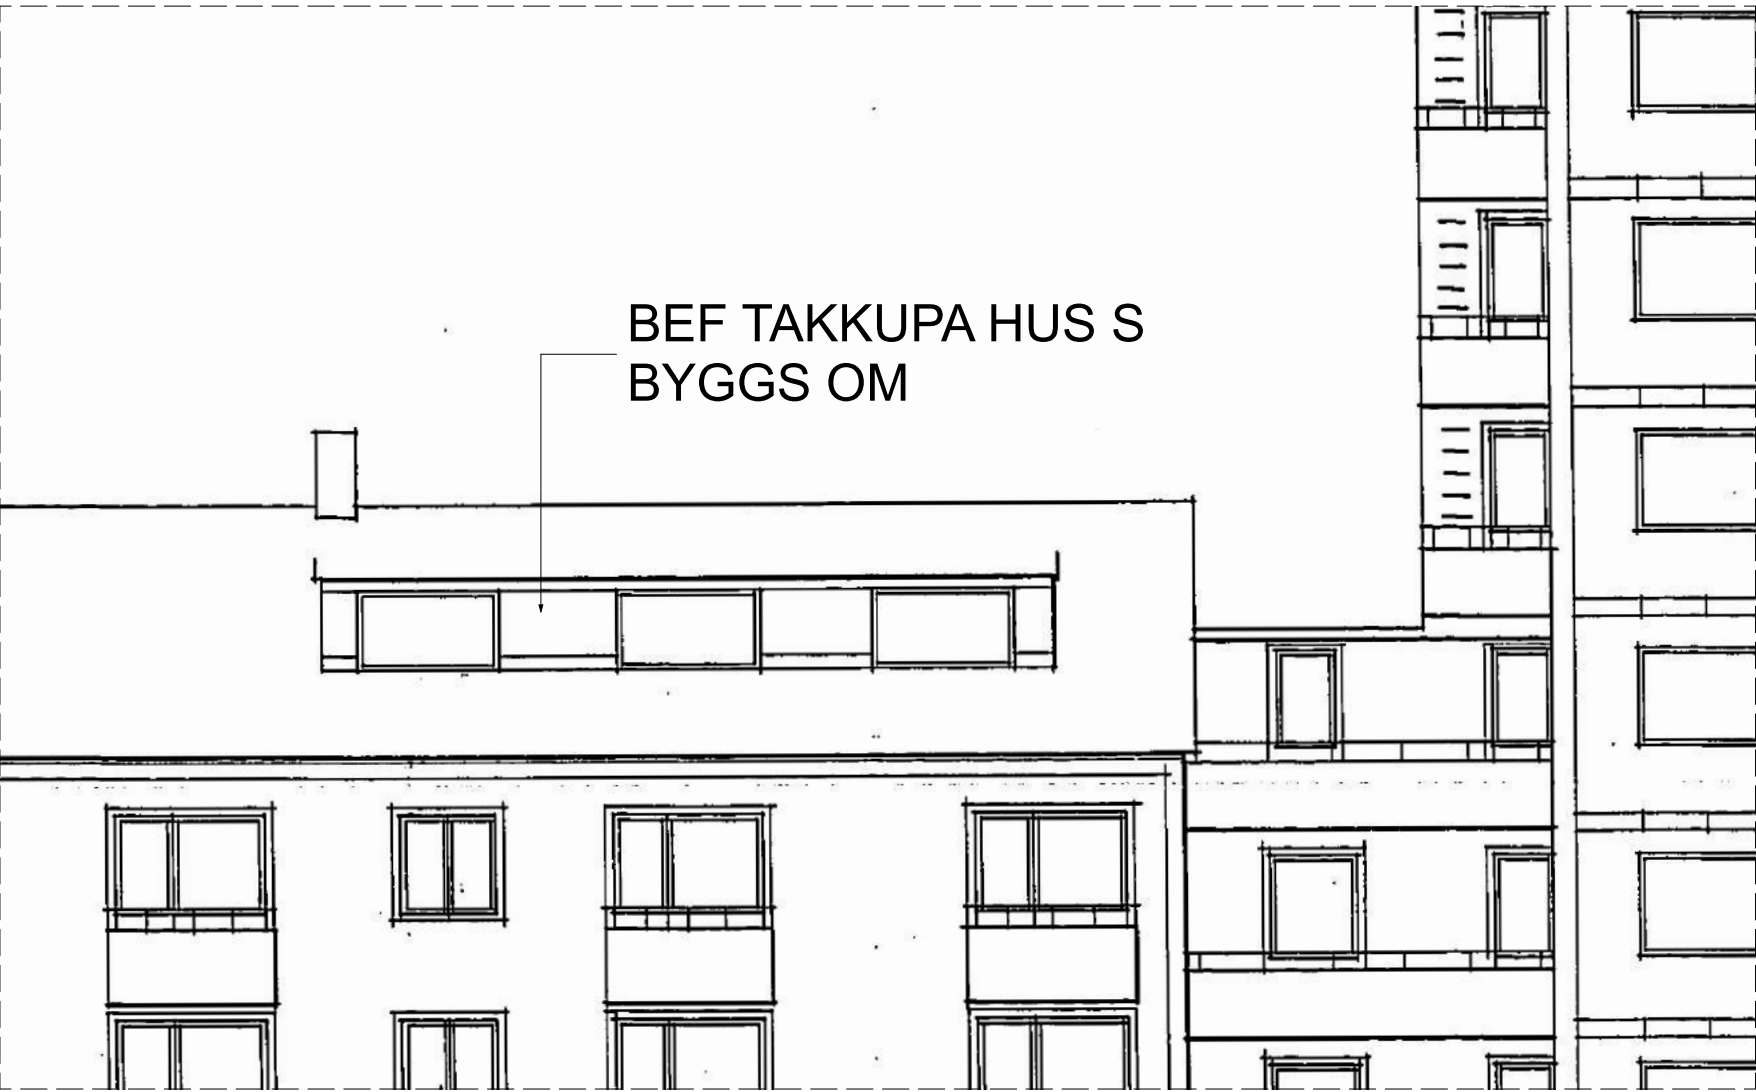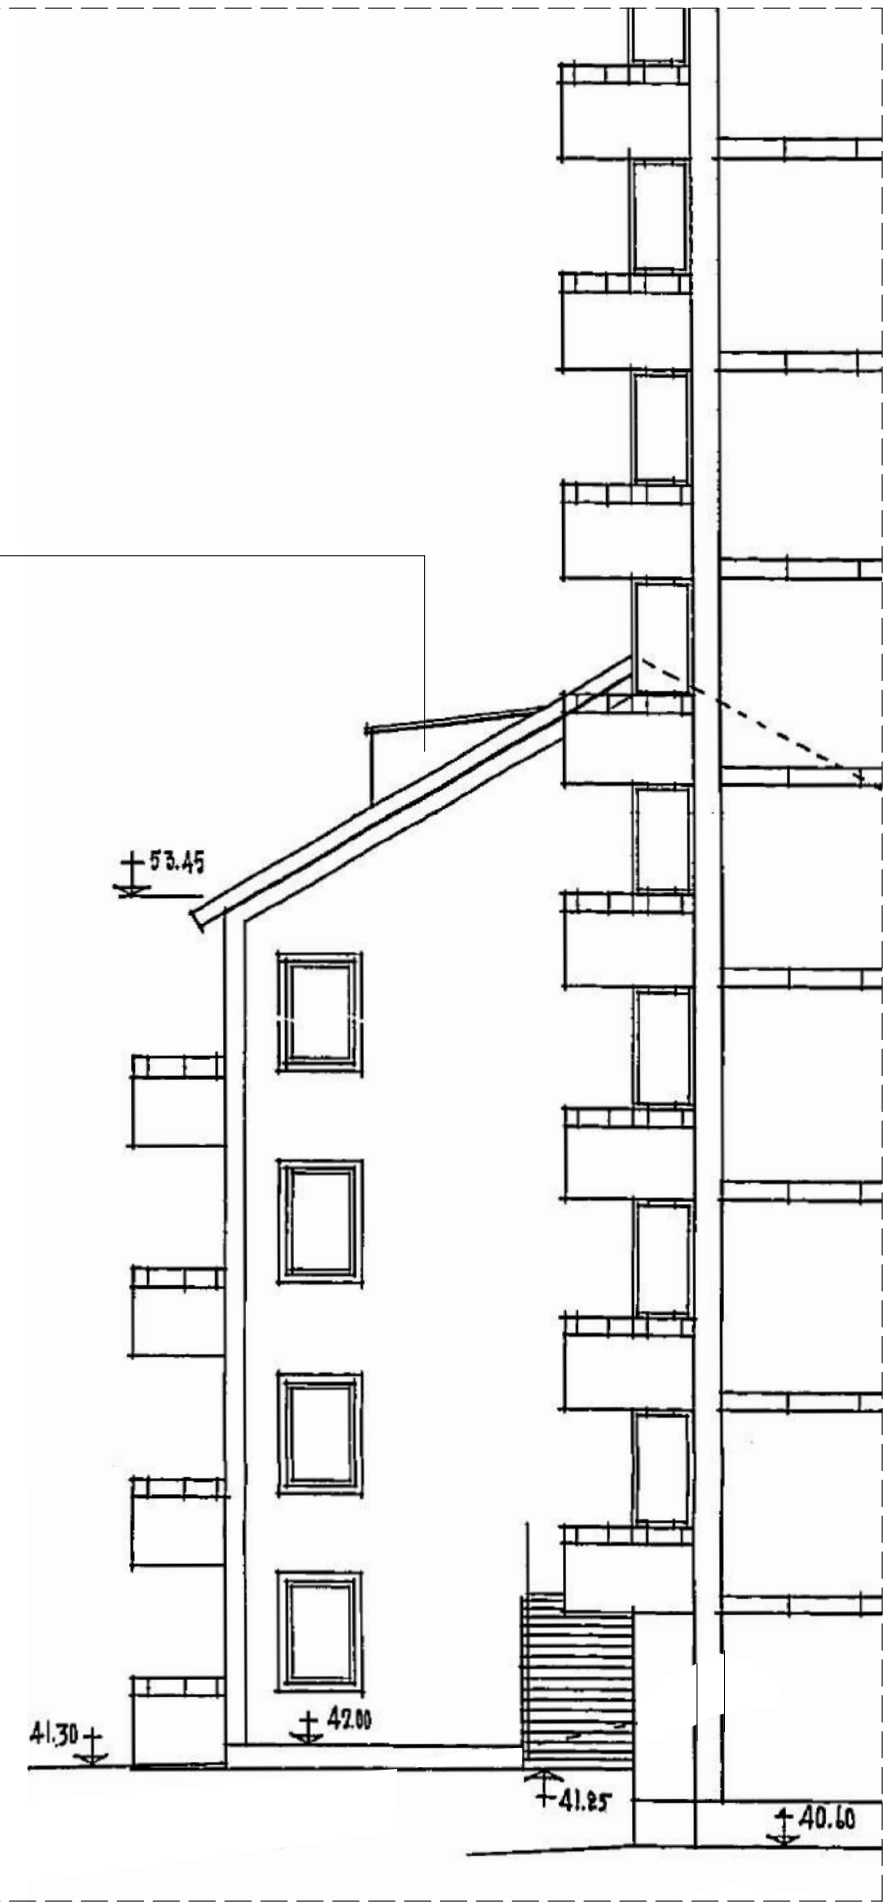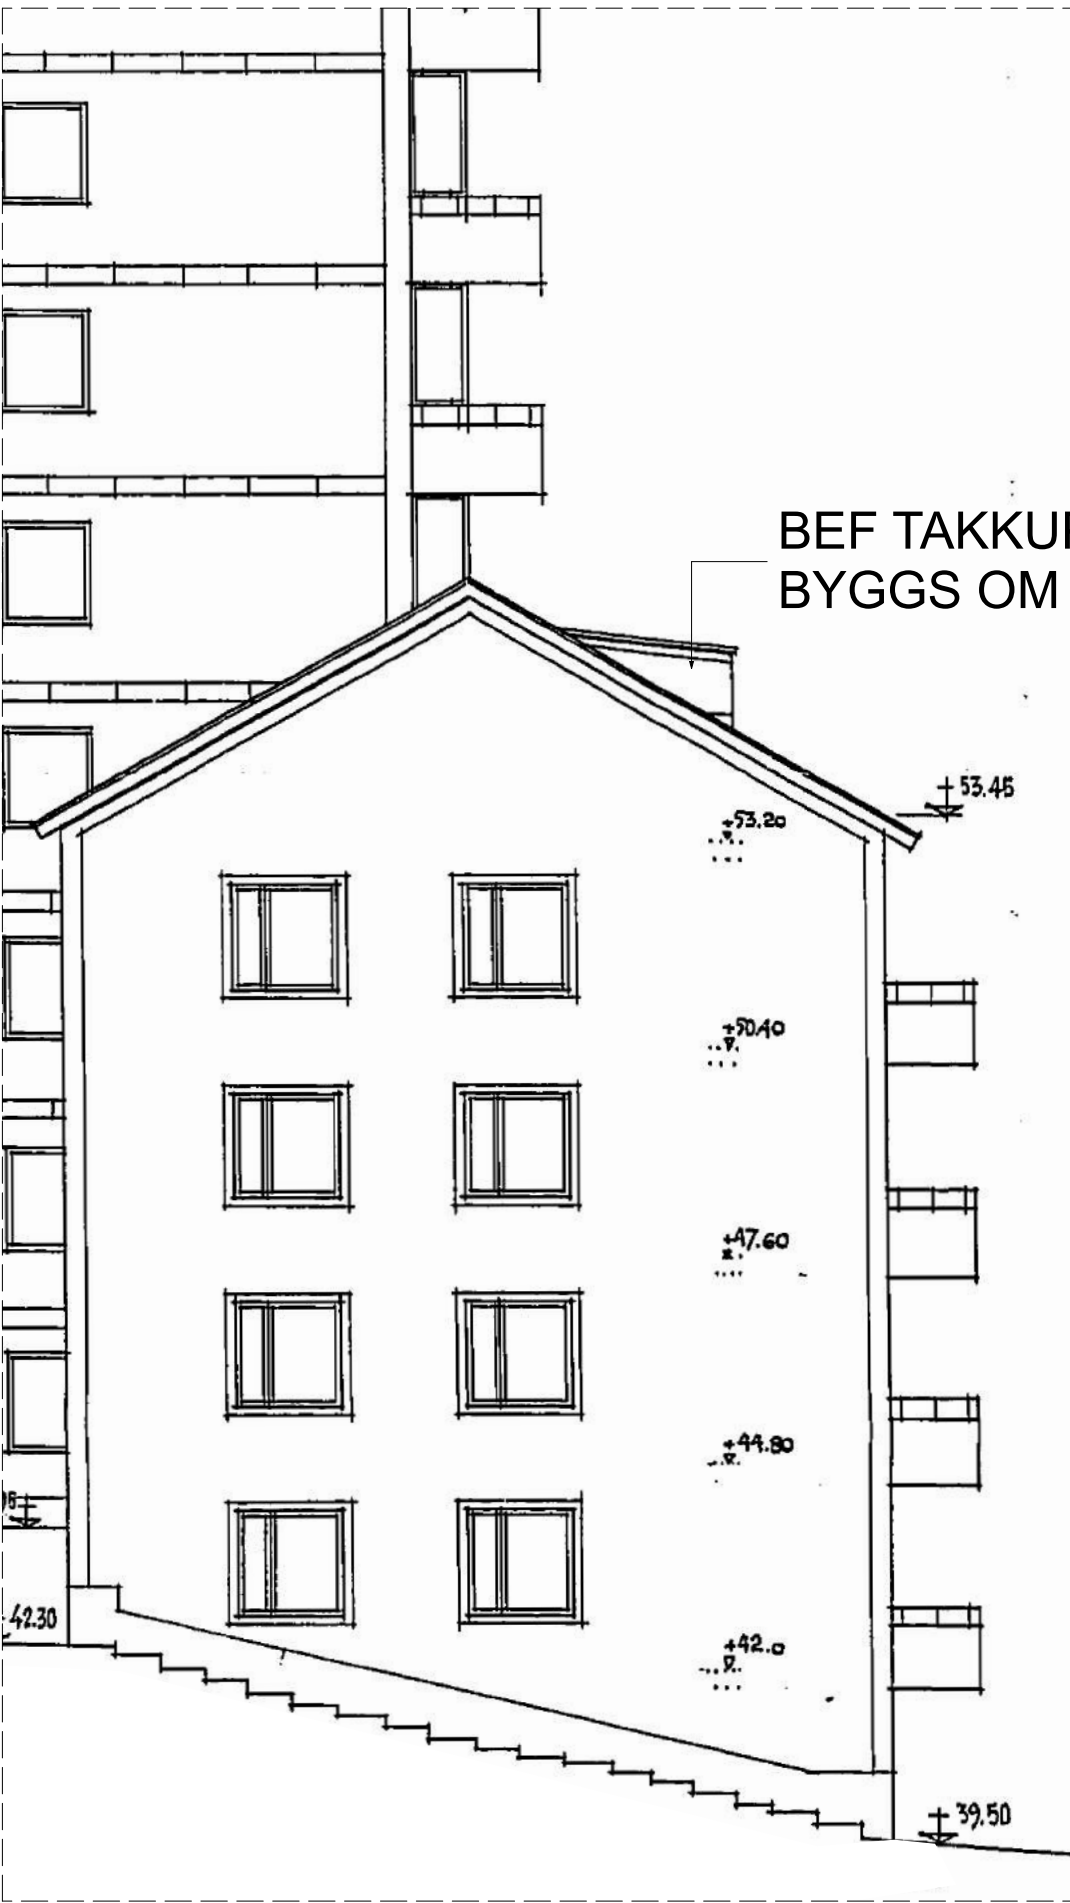

BET	ÄNDRING AVSER	DATUM	Sign.
BYGGLOVHANDLING			
VALVANKARET 1 SÖSABRINKEN, 120 55 BANDHAGEN STOCKHOLM			
LA LUNDBERG AGUILERA ARKITEKTER			
A	AAARCHITECTURE & DESIGN AB		
UPPDRAG NR	RITAD AV	HANDLÄGGARE	
#P10	MM	ALA	
DATUM	ANSVARIG		
2018-12-03	ALA		
OMBYGGNAD AV VIND TILL LÄGENHETER HUS N OCH S BEFINTLIGA FASADER OCH PLAN HUS S			
SKALA	1:100/A1 1:200/A3	NUMMER	BET
		A-40-3-102	