

NYBYGGNADSKARTA GITARREN 1

Fastighetsinformation

Areal: 1243 kvm

Fastigheten överensstämmer med detaljplan.

Planinformation

Detaljplan: akt 0180-3373, fastställsedatum: 1947-07-18

För fastigheten gäller tomtindelning fastställd 1940-09-02, akt 0180-B135/1940, gäller som fastighetsindelingsbestämmelse till gällande detaljplan.

Stockholm Vatten och Avfall AB

Vatten- och avloppsledningar har förts in på kartan av Stockholm Vatten och Avfall AB.

Uppgifter och bestämmelser om fastighetens anpassning till angränsande gata eller annan mark samt om servisanslutningar till stadens vatten- och avloppsnät anges i VA-beskrivningen till kartan.

För Stockholm Vatten och Avfall AB:

Ritad 190819 BR

Kontroll DR

Nybyggnadskartan ligger till grund för bygglovsansökan för nybyggnation samt för större tillbyggnader.

Nybyggnadskartan ska användas som underlag för situationsplan och den får inte ändras eller beskåras.


Giltighetstid är 1 år.

Upprättad 2019-08-28 av M.E.

Fältmätning utförd 2019-08-21 av M.F.F.

Koordinatsystem
Plan: Sweref99 18 00
Höjd: RH2000

Kontakt
Tel. 08-508 27196
E-post: nybyggnadskartor@stockholm.se

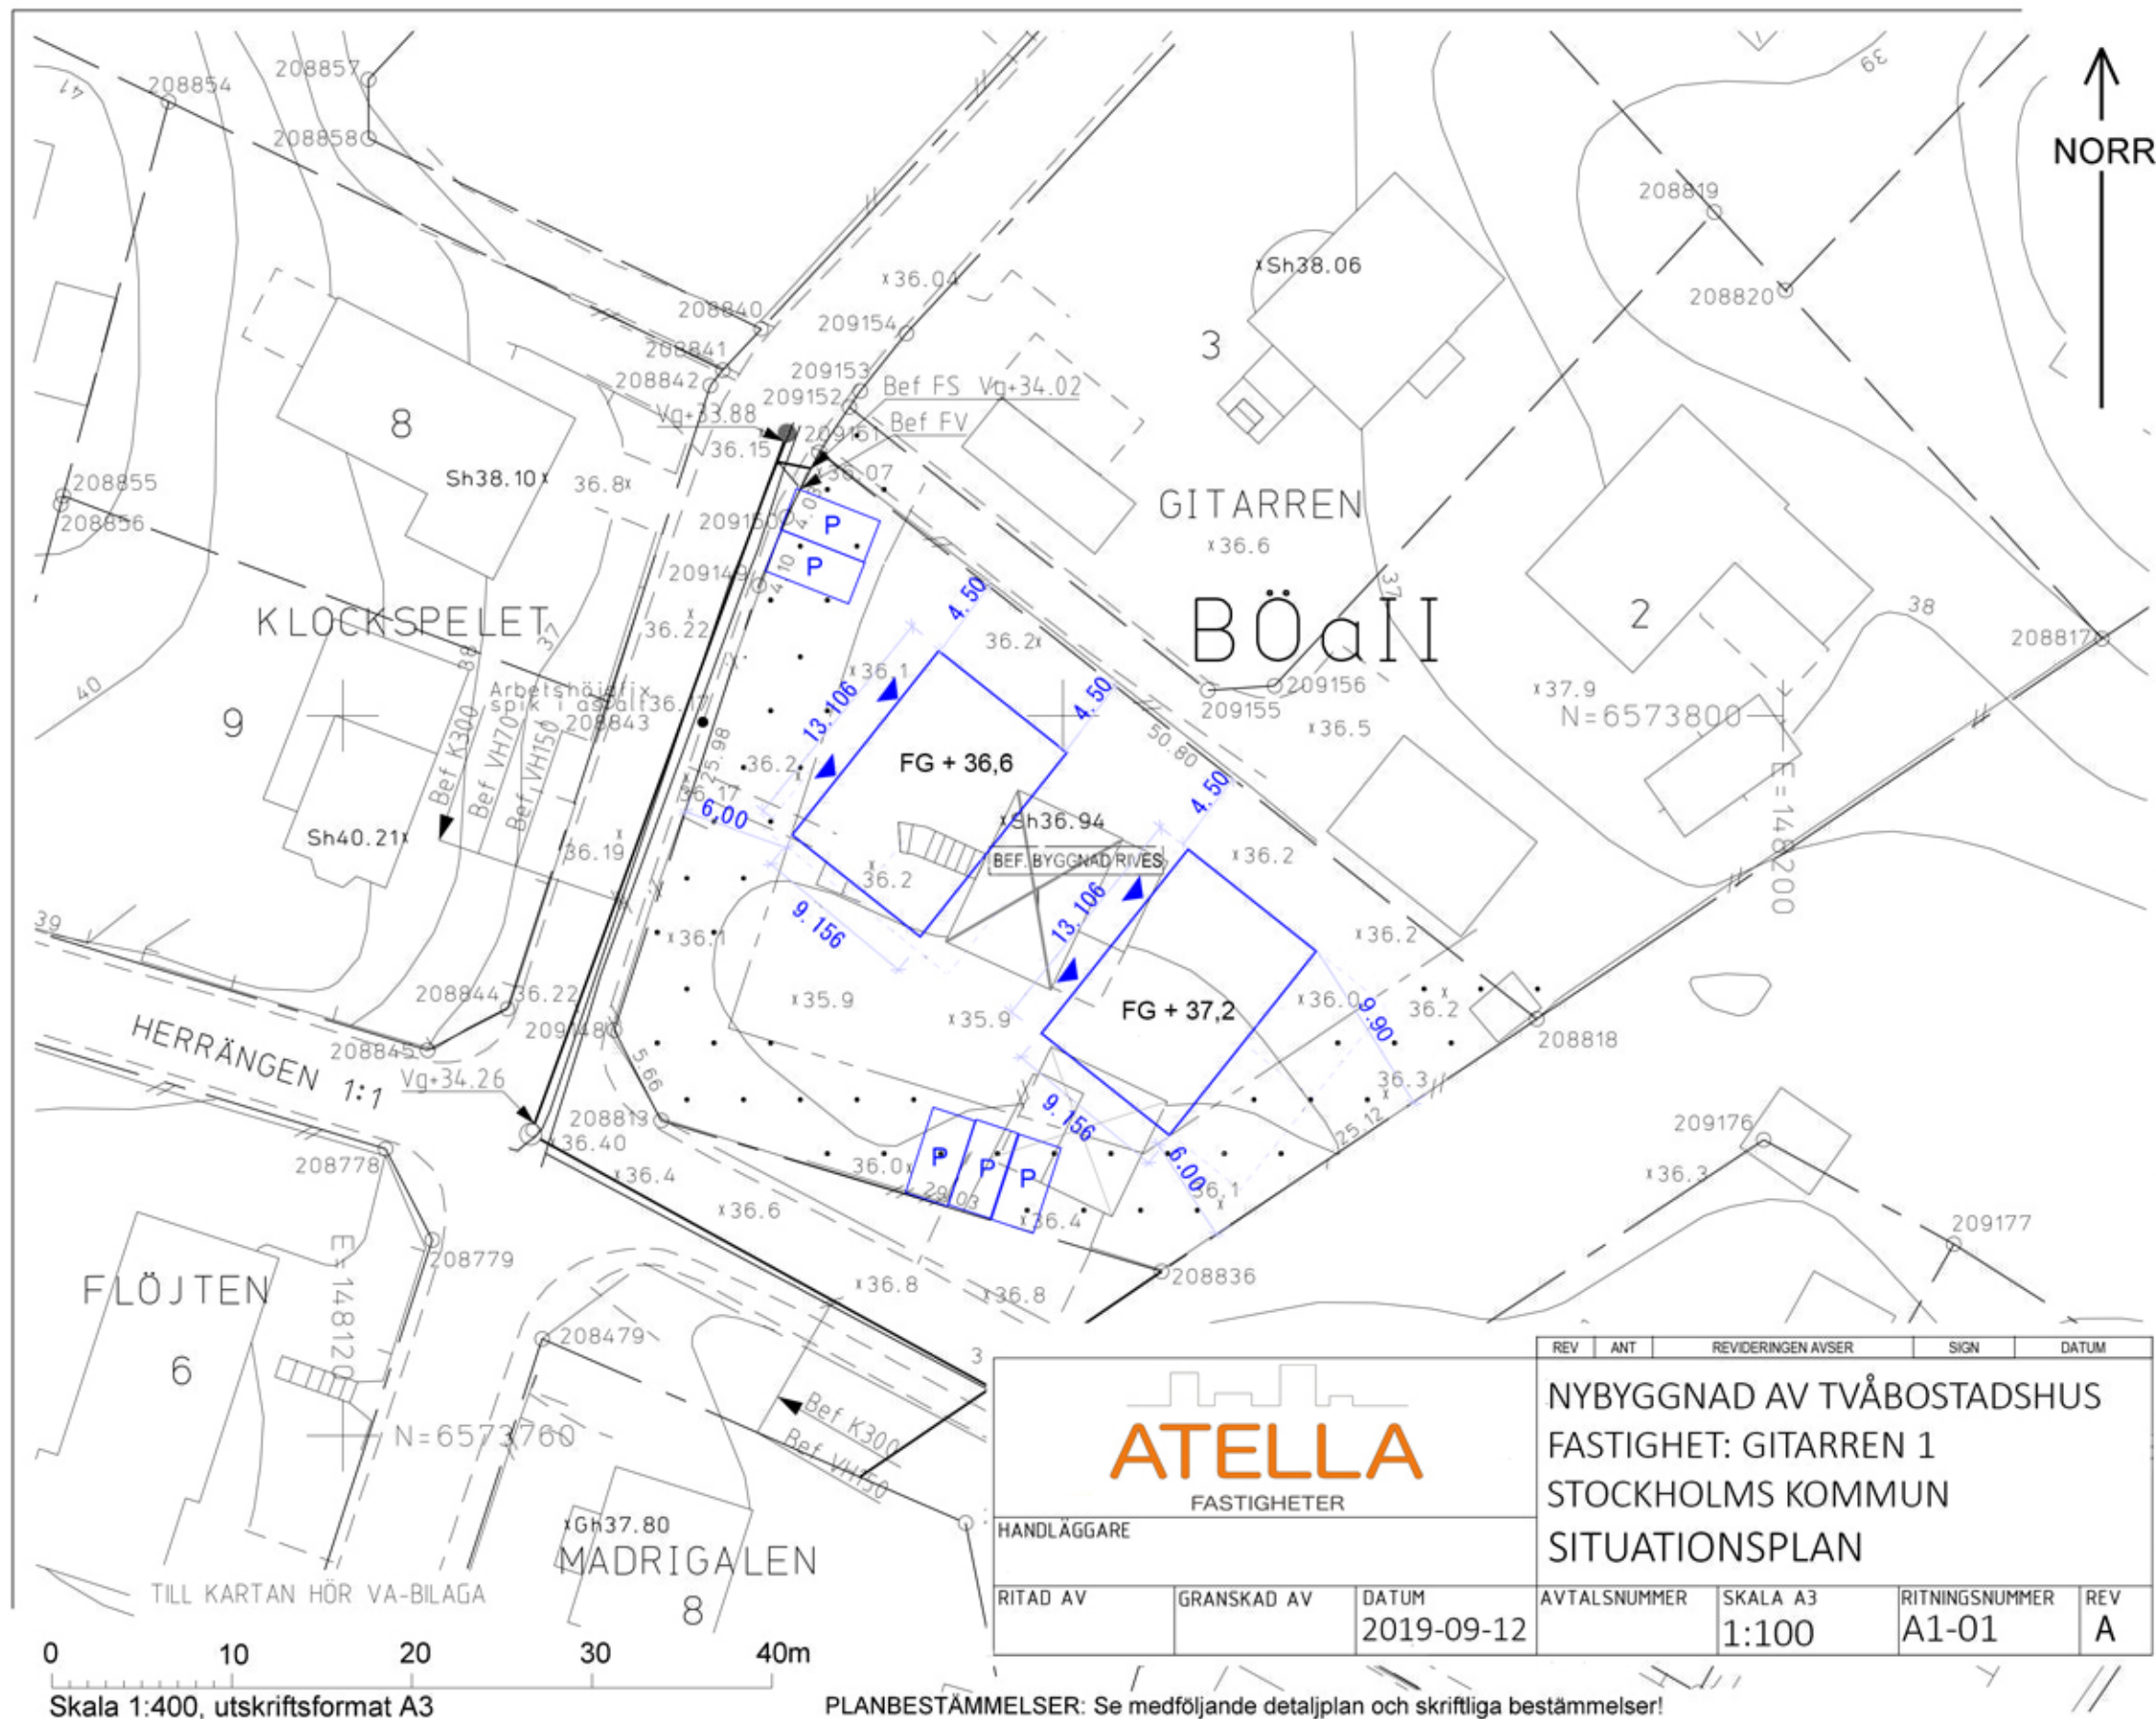

REV	ANT	REVIDERINGEN AVSER	SIGN	DATUM
ATELLA FASTIGHETER				
NYBYGGNAD AV TVÅBOSTADSHUS FASTIGHET: GITARREN 1 STOCKHOLMS KOMMUN SITUATIONSPLAN				
HANDLÄGGARE				
RITAD AV	GRANSKAD AV	DATUM	AVTALSNUMMER	SKALA A3
		2019-09-12		1:100
			RITNINGNUMMER	REV
			A1-01	A

ATELLA

FASTIGHETER

HANDLÄGGARE

RITAD AV

GRANSKAD AV

DATUM
2019-09-12

AVTALSNUMMER

SKALA A3

RITNINGNUMMER

REV

Skala 1:400, utskriftsformat A3

PLANBESTÄMMELSER: Se medföljande detaljplan och skriftliga bestämmelser!

TECKENFÖRKLARING

- — — — — Kvarterstraktsgräns (fastighetsgräns)
- — — — — Fastighetsområdesgräns (fastighetsgräns)
- — — — — Allmän plats-gräns
- 2, 1:2 Fastighetsbeteckning (med kvarternamn / stadsdelsnamn)
- ga:1 Servitutområde / Ledningsrättsområde
- Gemensamhetsanläggning
- Byggnad - Altan / Skärmtak
- Väg / gångbanekant
- Trappa

- Mur
- Stödmur
- Staket
- Nivåkurvor
- Markhöjd
- Sockelhöjd
- Golvhöjd
- Träd