



FASAD MOT VÄSTER, SCHEELEGATAN

FÖRKLARINGAR

ALLA MÅTT ANGES I MM.
PLUSHÖJDER ANGES I M

----- PÅBYGGNADSEDEL, MARKERING

FÖRESKRIFTER

-

HÄNVISNINGAR

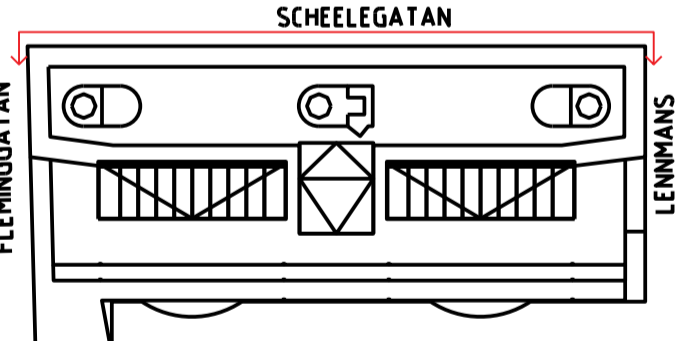
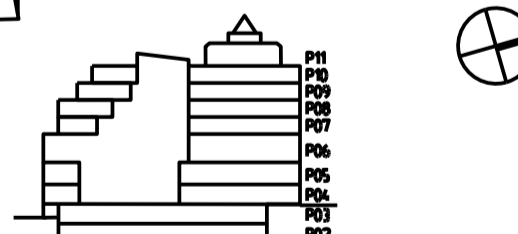

-

ORIGINALSKALA A1

0

SKALA 1:150

15 m

A	KOMPLETTERING AV PLUSHÖJDER	2019-09-06	AL
BET	ANDRING AVSER	DATUM	Sign
BYGGLOVSHANDLING			
KV KLAMPAREN 10			
			
			
			
A	ASP Arkitektkontor AB		
K	Kubbh Konstruktion Stockholm AB		
E	Electro Engineering AB		
VVS	Incoord Installations,Coordinator AB		
Br	Brandskyddslaget AB		
Ant	Tyréns AB		
Glas	ACC Glas och Fasadkonsult AB		
UPPDRAG NR	RTAD AV	HANDLAGGARE	
1961-07	EMILIA ALMVIST	A LESKAROSKI	
DATUM	ANSVARIG		
2019-07-01	PER AHRBOM		
KV KLAMPAREN OM- OCH TILLBYGGNAD FASAD MOT VÄSTER, SCHEELEGATAN			
SKALA A1 1:150	NUMMER A-40-3-0104	BET A	