



PRINIPSEKTION PLAN 06  
1:20

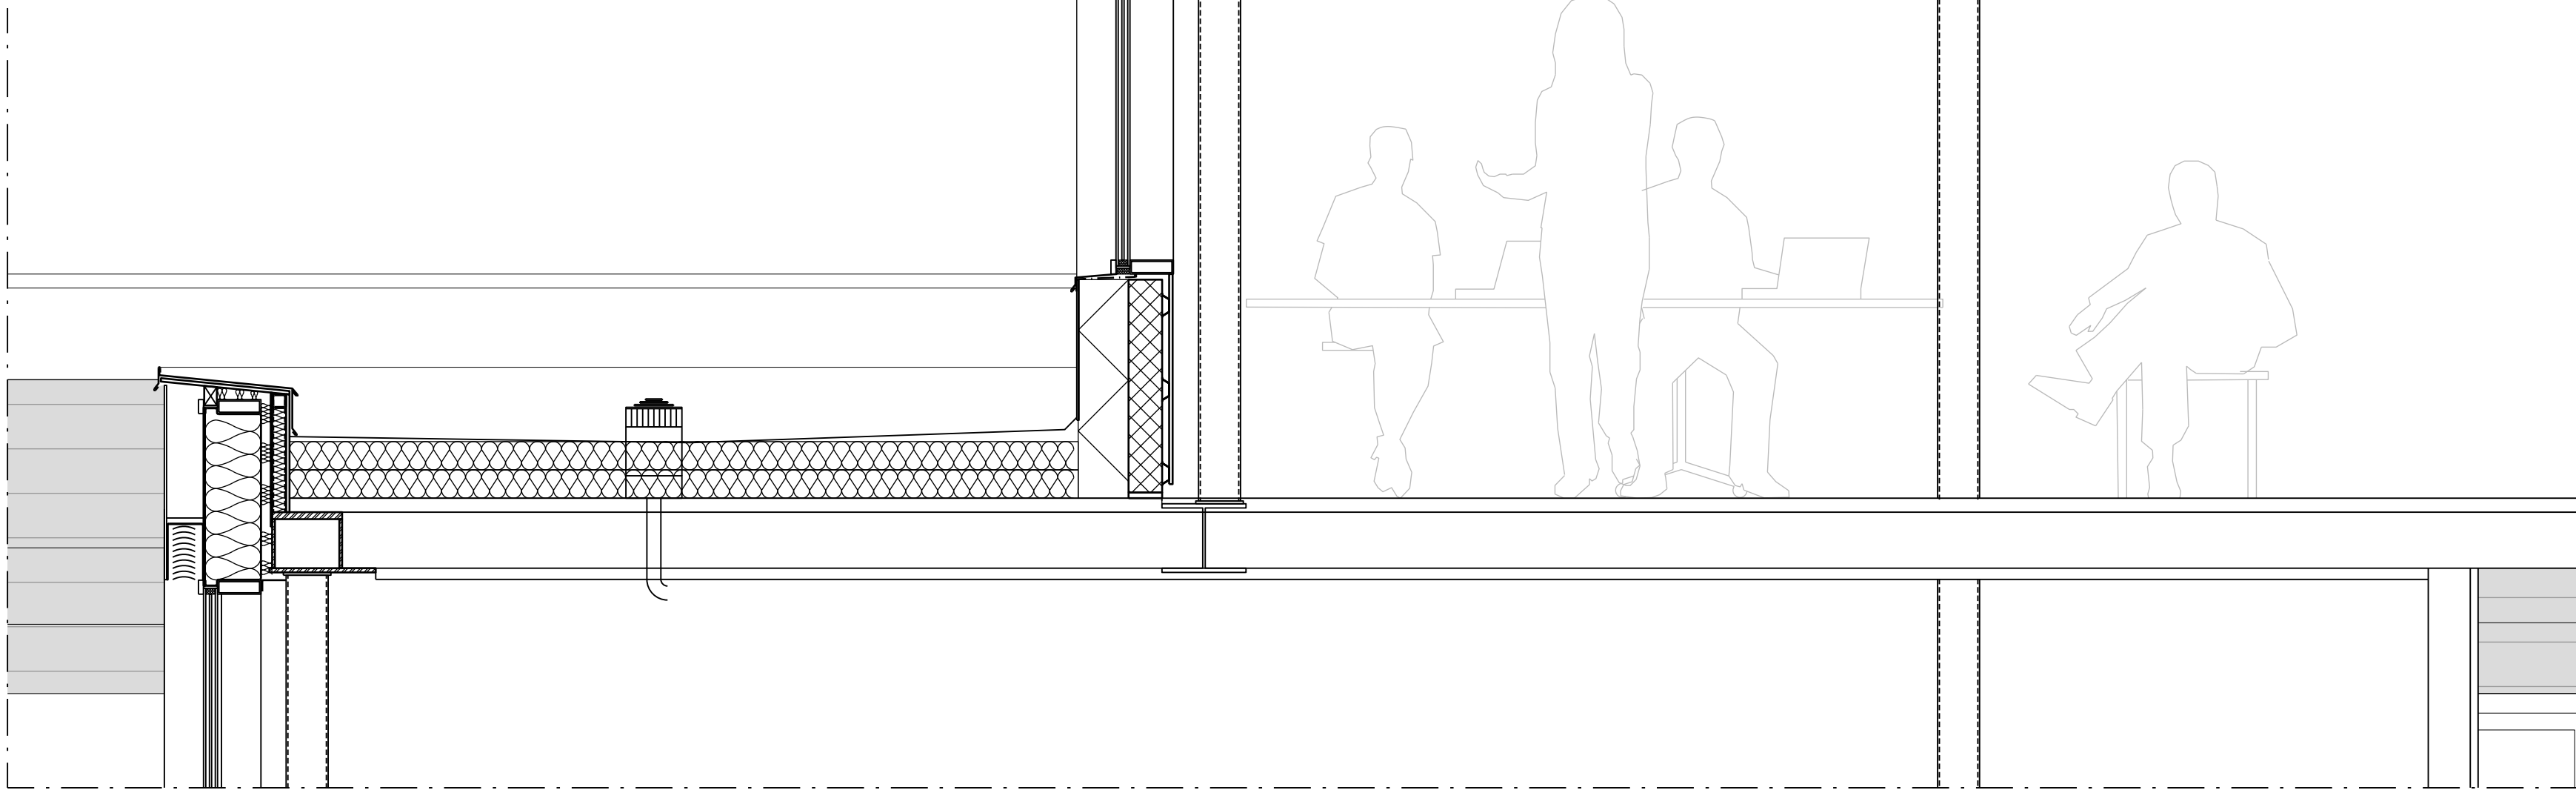

PRINIPSEKTION PLAN 08-10  
1:20

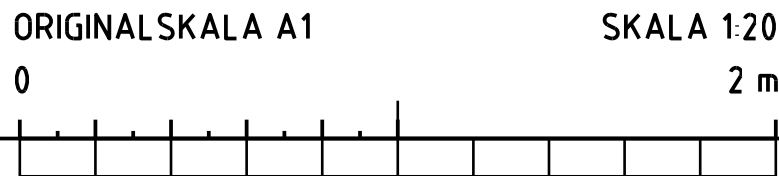

FÖRKLARINGAR

ALLA MÅTT ANGES I MM.  
PLUSHÖJDER ANGES I M.

FÖRESKRIFTER

HÄNVISNINGAR

BEI	ÄNDRING AVSEER	DATUM	Sign
BYGGLOVSHANDLING			
KV KLAMPAREN 10			
<div><div><div>FLEMMINGGATAN</div><div>LENNEMANS TRAPPGRÄND</div><div></div></div><div></div><div>FASTIGHETER</div></div>			
A	ABP Arkitektkontor AB		
K	Kubek Konstruktion Stockholm AB		
E	Electro Engineering AB		
VVS	Incoord InstallationsCoordinator AB		
Br	Brandskyddslaget AB		
Ant	Tyréns AB		
Glas	ACC Glas och Fasadkonsult AB		
UPPDRAG NR	1961-07	RTAD AV	S. GALAR
DATUM	2019-07-01	HANDL. AGGJÄR	A. LESKAROSKI
KV KLAMPAREN OM- OCH TILLBYGGNAD PRINIPSEKTIONER GLASFASAD PLAN 06 SAMT 08-10			
SKALA A1	1:20	NUMMER	A-42-6-0001
BEI	-		