






SITUATIONSPLAN SKALA 1:400 A1, 1:800 A3

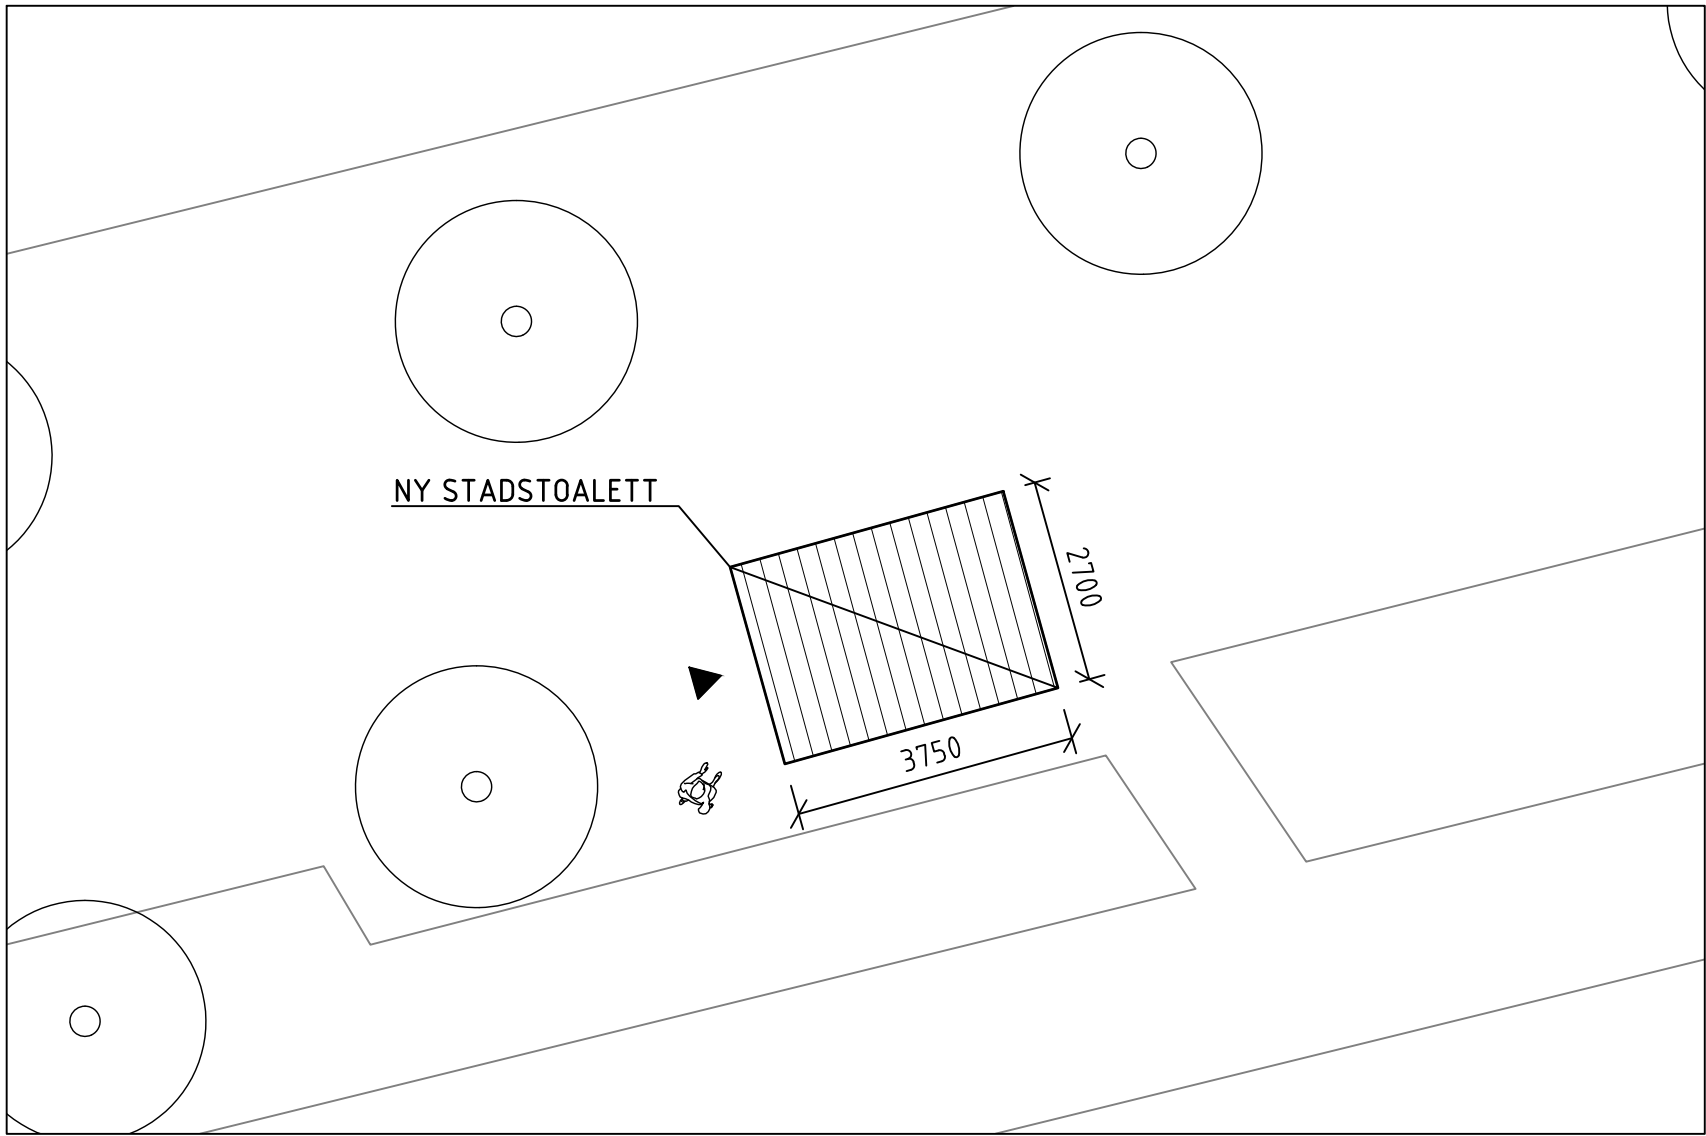


SITUATIONSPLAN SKALA 1:100 A1, 1:200 A3

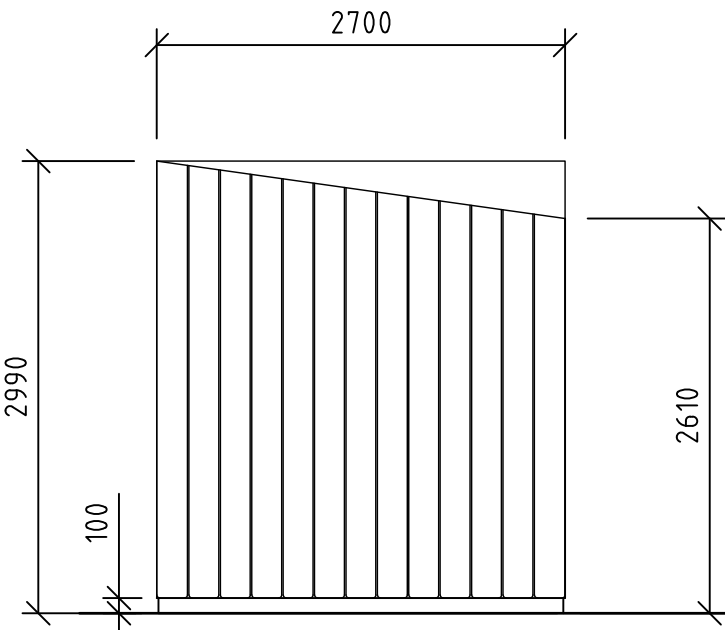


FASADER
SKALA 1:50 A1, 1:100 A3.

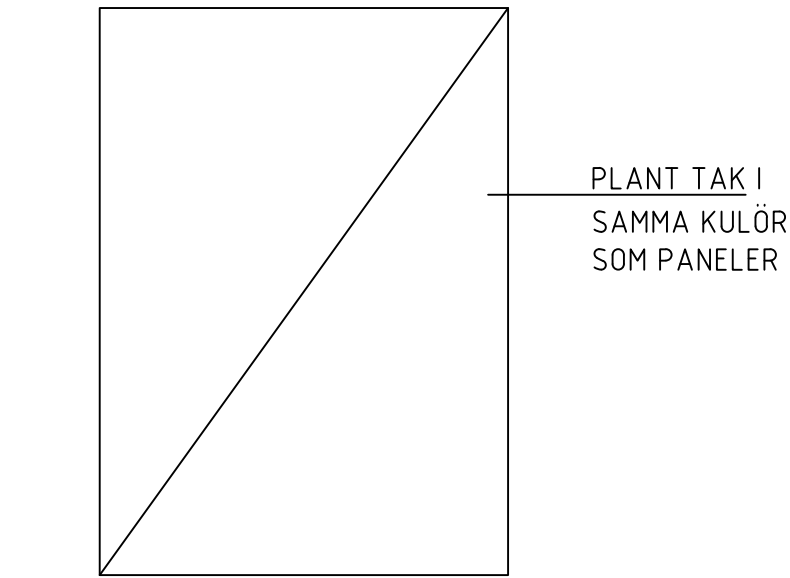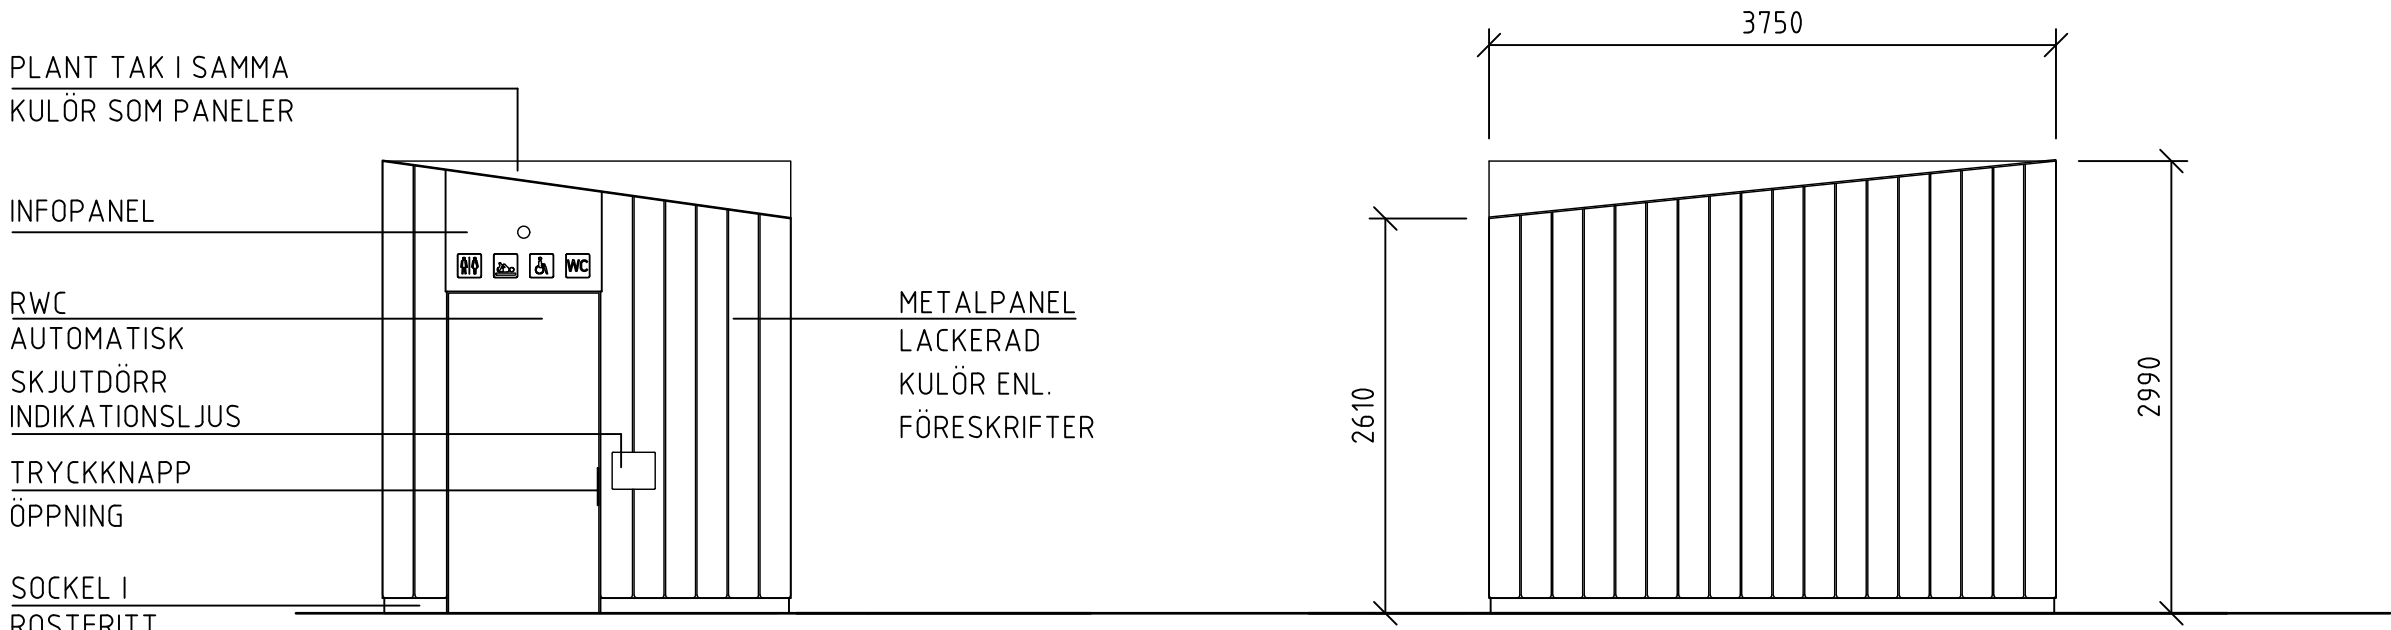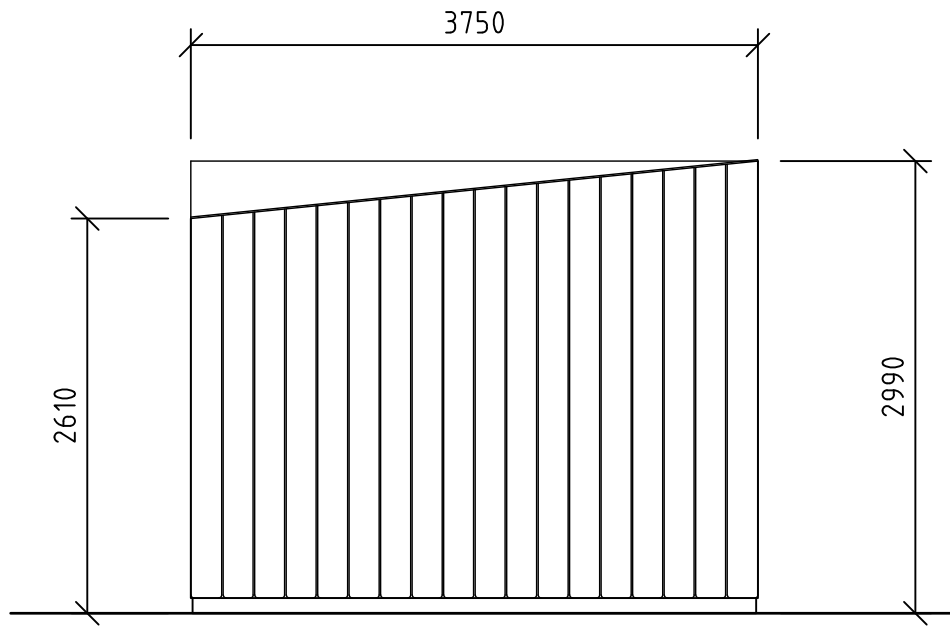

TAKPLAN
SKALA 1:50 A1, 1:100 A3.

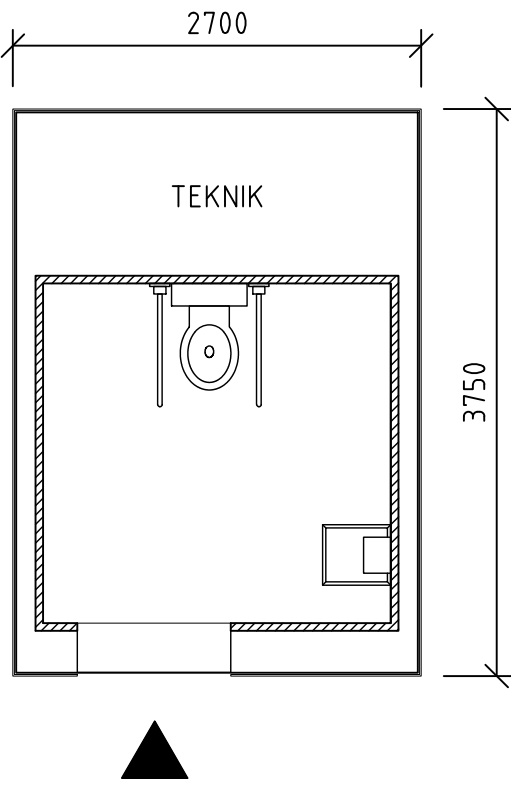

PRINCIPLAN
SKALA 1:50 A1, 1:100 A3.

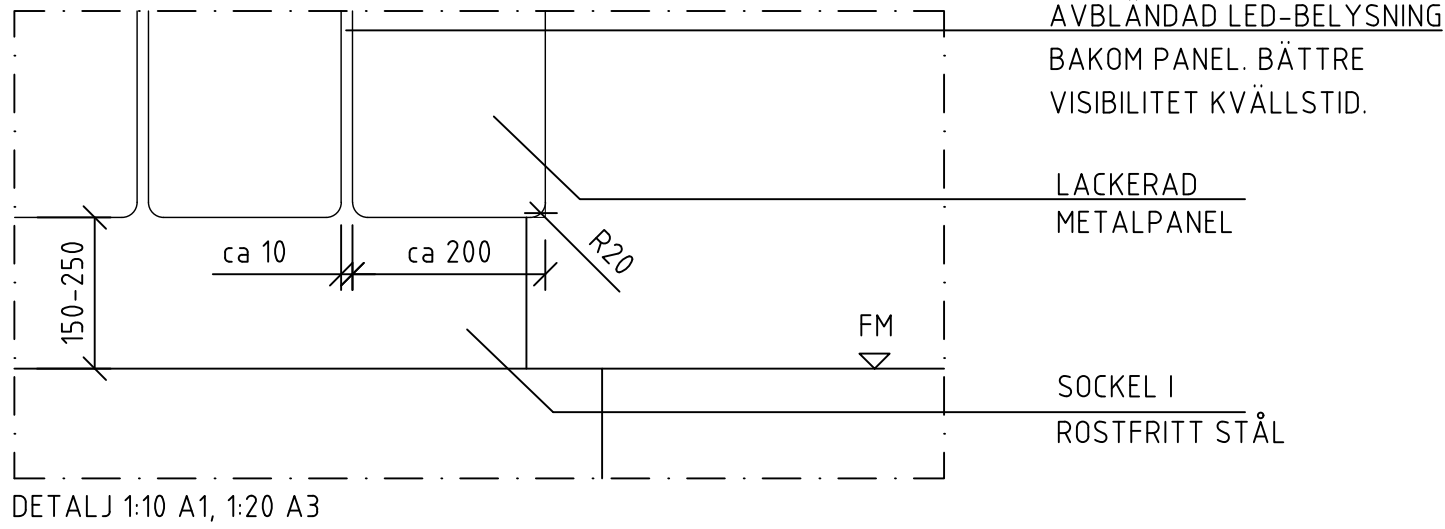

DETALJ 1:10 A1, 1:20 A3

FÖRKLARINGAR OCH FÖRESKRIFTER

ALLA MÅTT I MM OM INTE ANNAT ANGES.
PLUSHÖJDER ANGES I M.

FASADBEKLÄDNAD

FASAD BEKLÄS MED PANEL AV PULVERLACKAD PLÅT
I GRÅ KULÖR, RAL 7022.

BELYSNING

DOLD LED-ARMATUR INTEGRERAD I NEDRE DEL AV
FASADPANEL. BELYSER FASAD I SKARVARNA MELLAN
PANEL UPPÅT.

HANDLINGEN FÖLJER:

HÖJDSYSTEM: RH2000
KOORDINATSYSTEM: SWEREF 99

KOORDINATER:

- 6577883,334, 153216,385
- 6577884,340, 153219,998
- 6577881,738, 153220,722
- 6577880,733, 153217,109

HÄNVISNINGAR

ILLUSTRATION BILAGA M102

BET	ANT	ANDRINGEN AVSER	DATUM	SIGN
BYGGLOVSHANDLING				