


Inkom till Stockholms stadsbyggnadskontor - 2019-09-27, Dnr 2019-04164

REF: ..\Black\FK med datum.dwg ..\Modell\AutoCAD\fasad_sektion.dwg

LAGER: BSAB83 (BH90)

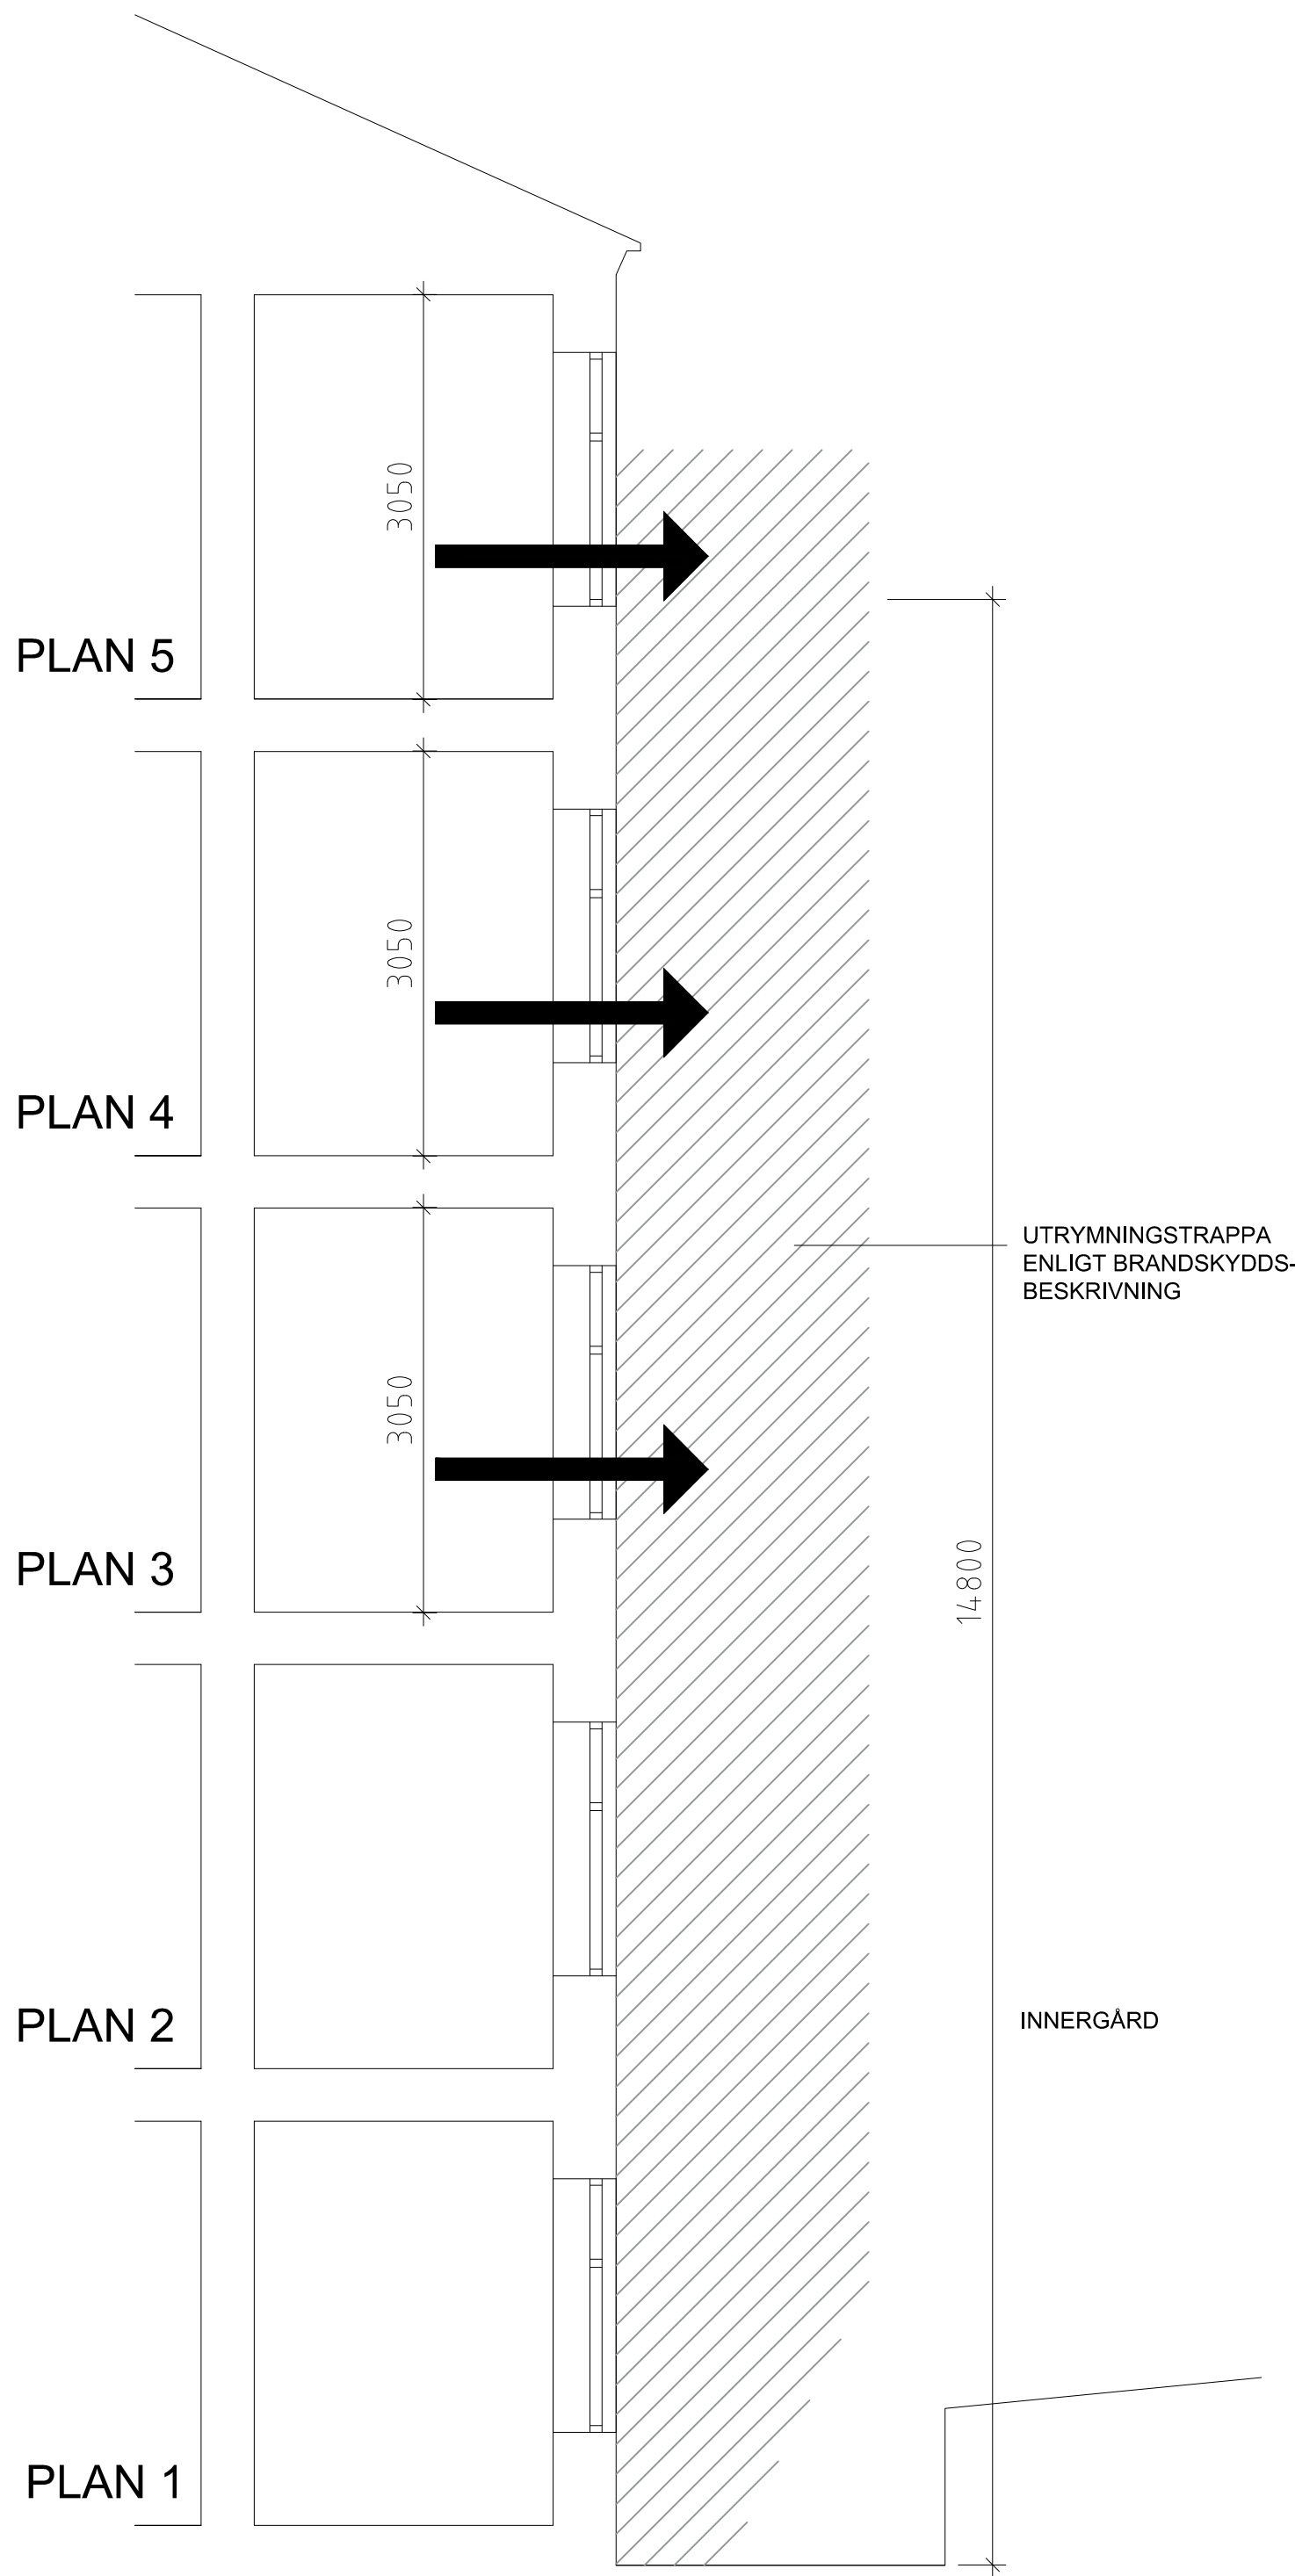

SEKTION A-A


FÖRKLARINGAR

ALLA MÅTT I MILLIMETER

BRANDUTRYMNING



REV	ANT	AVSEENDE	SIGN	DATUM
FASTIGHET Kv. Lindbacken 13				
ADRESS Wallingatan 32, 111 24 Stockholm				
AB Eesti Maja Wallingatan 34, 111 24 Stockholm				
<div><div><div></div><div>A - WHITE ARKITEKTER AB</div><div>08- 402 25 00</div></div><div><div></div><div>B - Brandkonsulten</div><div>08- 505 344 03</div></div></div>				
BYGGLOVHANDLING				
RITNINGEN AVSER SEKTION A-A				
SKALA 1: 100/A3 Disciplin A				
HANDLAGGARE Kristin Sjögren		RITAD AV KS		UL CW
DATUM 2019-09-25		ANSVARIG ARKITEKT Charlotta Wallander		
ARBETSNUMMER 9162150100		REV A-21		

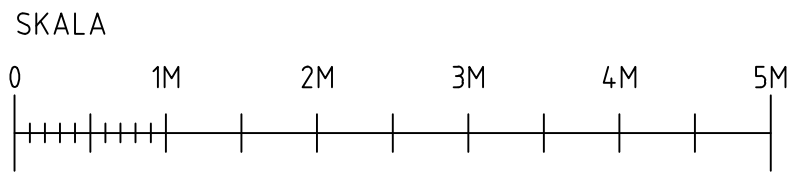

PLÖ: 2019-9-27 08:40 R:\KVLINDBACKEN\9162150100\2 ARBETE\A\RITDEF\A-21.DWG CHARLLOTTE WALLANDER