




SKALA 1:200

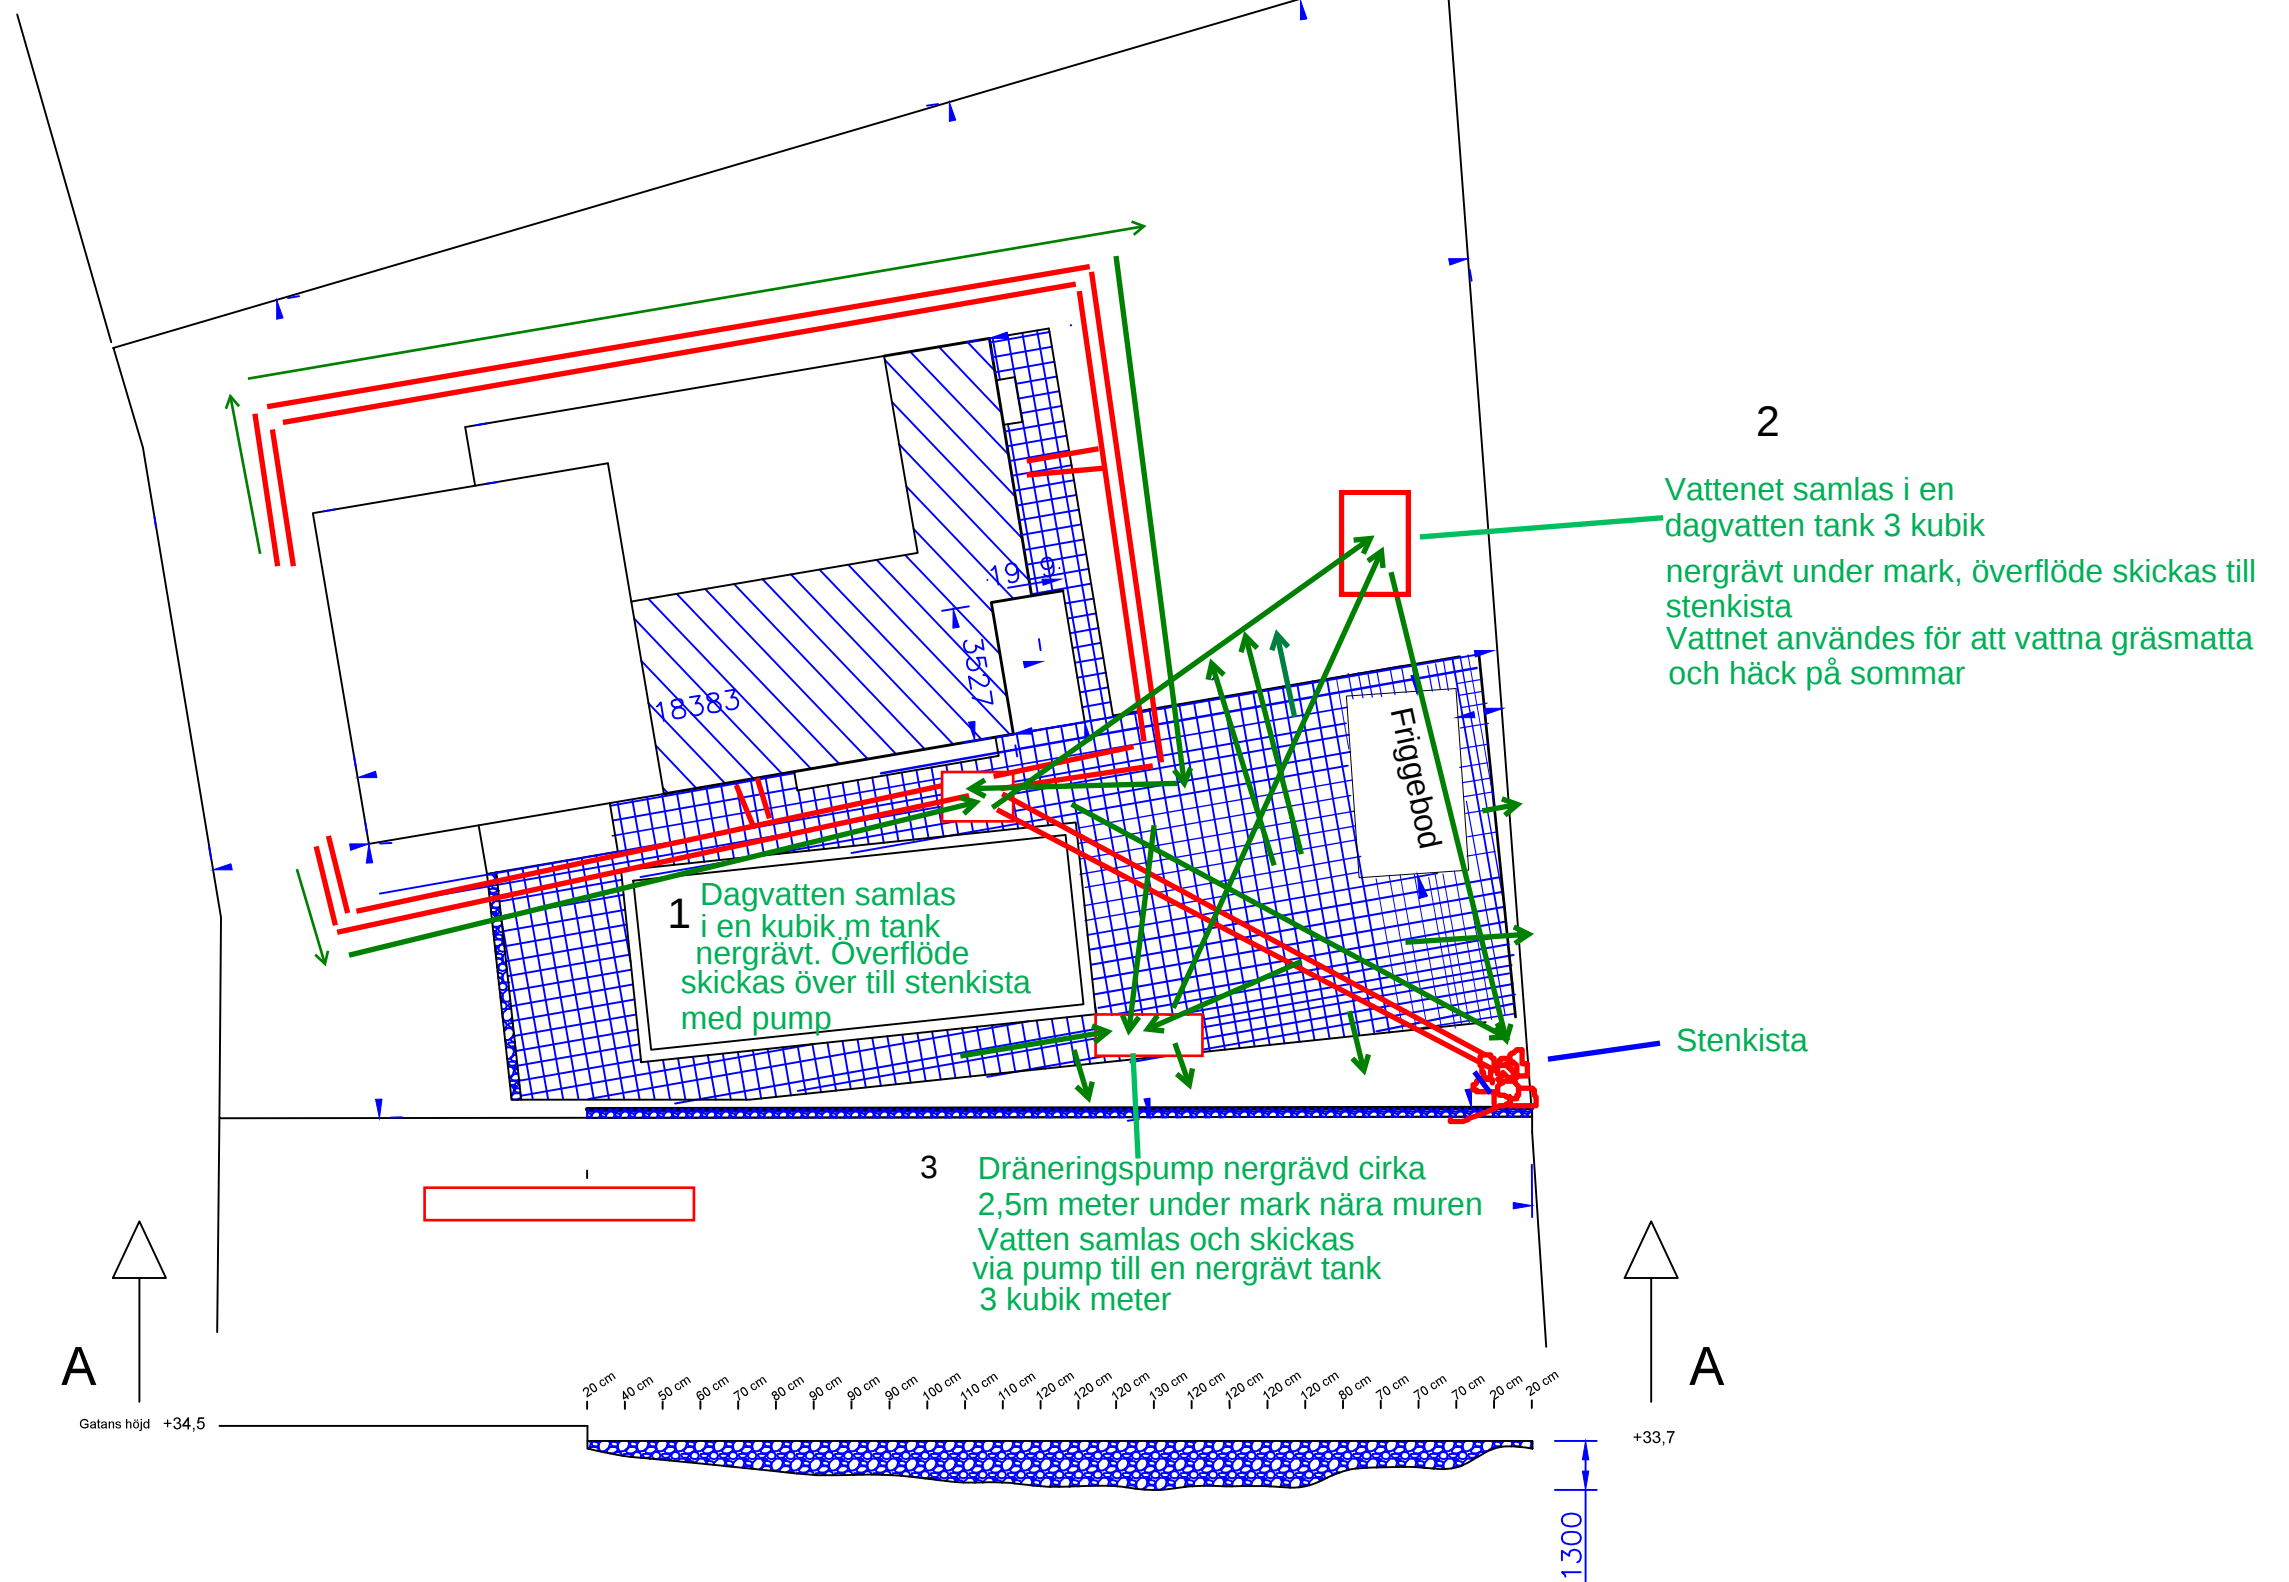

SEKTION A-A

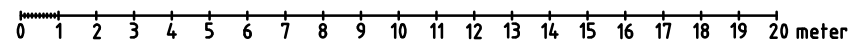

Konstruerad av Jörgen Molander	Kontrollerad av BJM	Godkänd av BJM - 07/05/2019	Filnamn MÅRDVÄGEN 14.DWG	Datum 07/05/2019	Skala 1:200
 <p>J.MOLANDER KONSULT</p>			<p>MÅRDVÄGEN 14, KV: ELDTÅNGEN 6 ÄPPELVIKEN, BROMMA SEKTIONSRTNING 2019-05-07</p>		
			<p>S1</p>		