


Inkom till Stockholms stadsbyggnadskontor - 2019-10-03, Dnr 2019-13987

- U\S-1-u\Sorkyrkans fasader_A\Sch\02 Design\02 AutoCAD\Rit_def\A-01-1-001 BL.dwg
- ..Komp_ri\PNAMN-4.dwg
- ..MODELL\A01_1_M001.dwg
- ..Komp_ri\PSKAZ00.dwg
- U\S-1-u\Sorkyrkans fasader_A\Sch\02 Design\02 AutoCAD\Komp_ri\PL OKFIG med omgivn.dwg

U\S-1-u\Sorkyrkans fasader_A\Sch\02 Design\02 AutoCAD\Rit_def\A-01-1-001 BL.dwg
Plottad av: Anna Rizzon
2019-08-30 10:20:16
Använd penninställning S-V_STORKYRKAN.plot.ctb

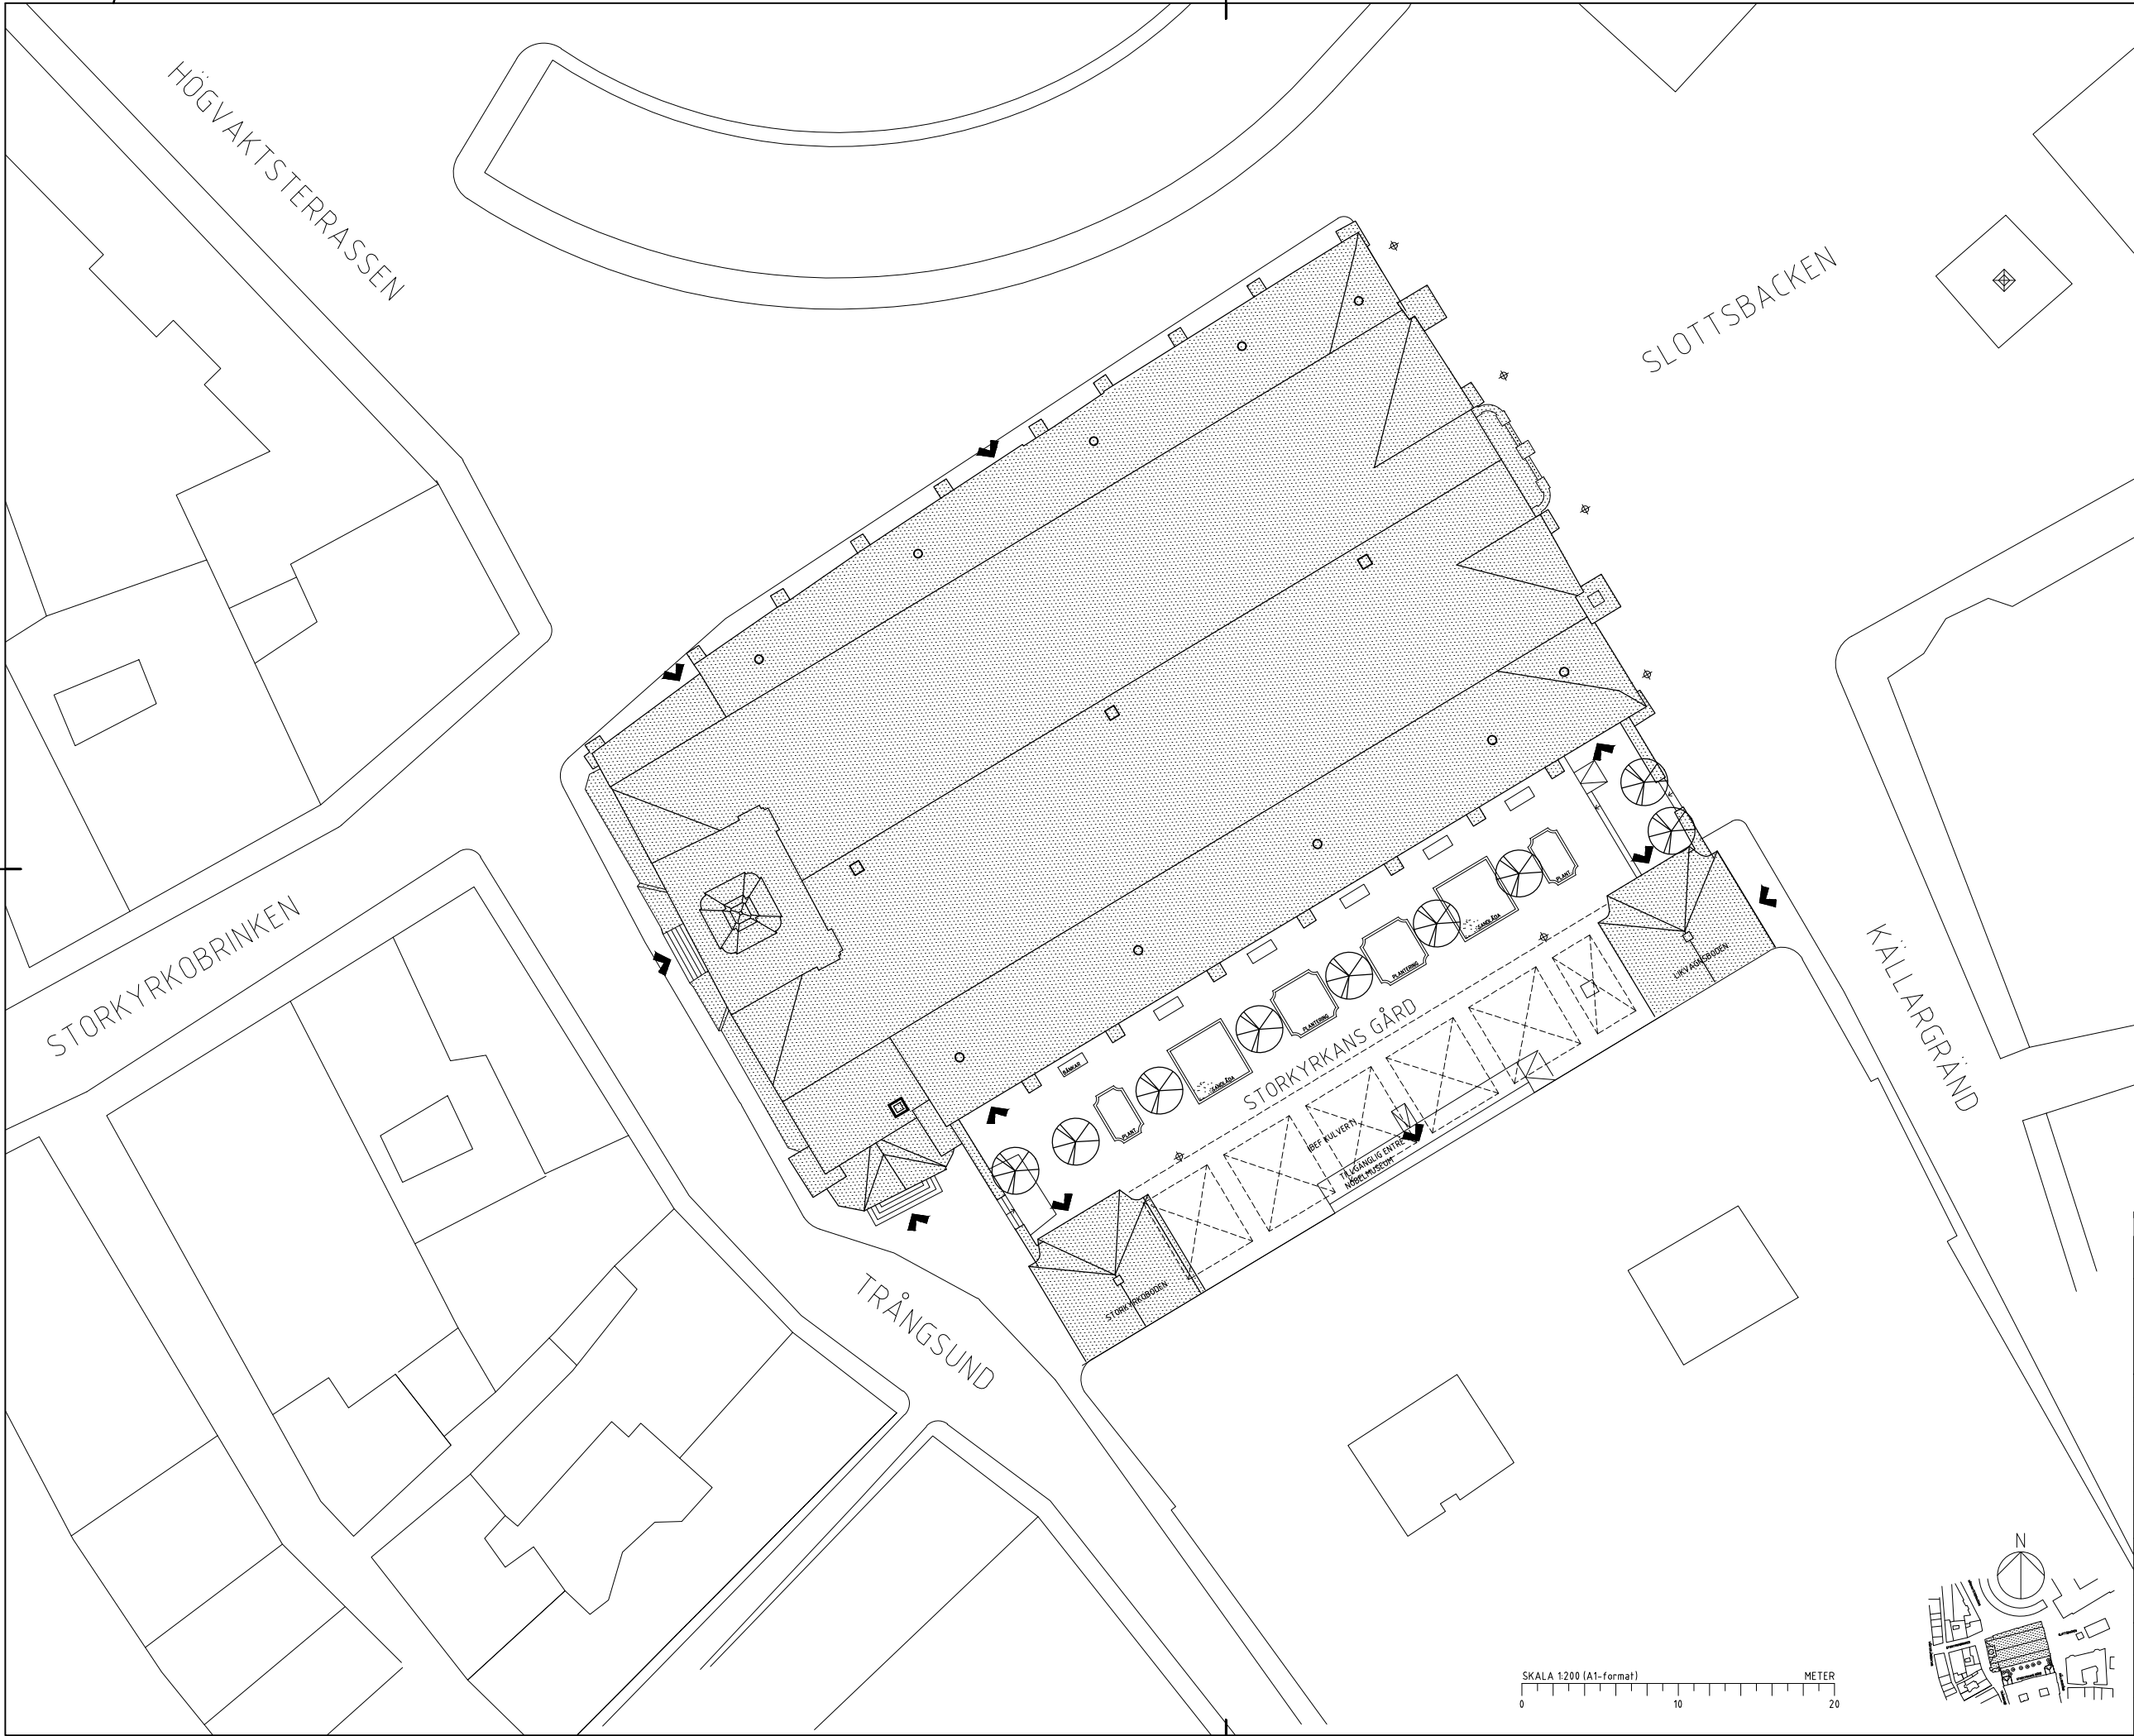

FÖRKLARINGAR

Ritningar är upprättade efter äldre uppmätningar och justerade mot senare punktmoln och foton, men är främst att betrakta som en orienterande handling.
Ev mått i mm, men ritningen är ej exakt måtttriktig.

BEF GATUBELYSNING

IN/UTGÅNG

BEF TRÄD

FÖRESKRIFTER

-

HÄNVISNINGAR

Fasader A-40-3-101 t o m 105

BET	ANT	ÄNDRINGEN AVSER	DATUM	SIGN
BYGGLOVHANDLING				
Svenska kyrkan STOCKHOLMS DOMKYRKO FÖRSÄMLING				
(A)	AIX Arkitekter AB	Hudsvälgatan 8, 113 30 STOCKHOLM tel: 08-699 29 00 www.aix.se		
OBJEKTSNUMMER				
UPPDRAG NR KR1879-01-01		PROJEKTNUMMER FSTN		
DATUM 2019-08-15		HANDLÄGGARE AnRi		
ANSVARIG Anders Scherman		RÄDSTUGAN 2		
S:T NICOLAI K: A, STORKYRKAN		UTVÄNDIG RESTAURERING		
SITUATIONSPLAN		NUMMER		
SKALA (avser A1-format)		BET		
1:200		A-01-1-001		