


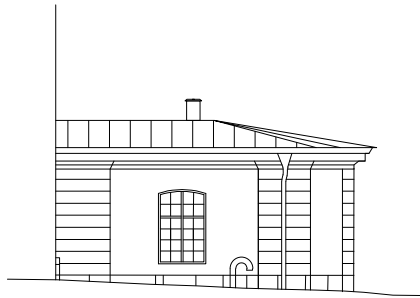


STORKYRKOBDEN, MOT TRÅNGSUND



STORKYRKOBDEN, MOT NORR




STORKYRKOBDEN, MOT GÅRD

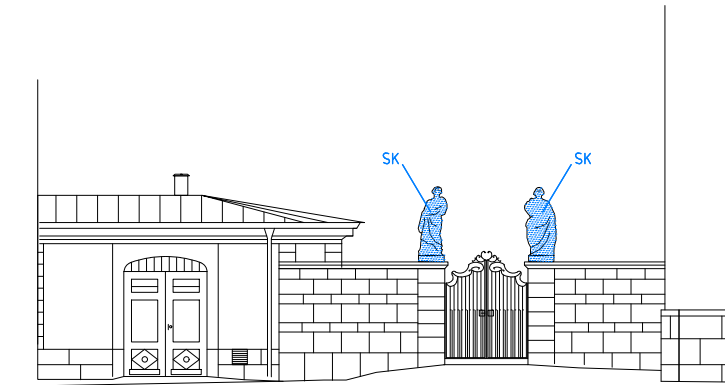

LIKVAGNSBODEN, MOT KÄLLARGRÄND




LIKVAGNSBODEN, MOT NORR

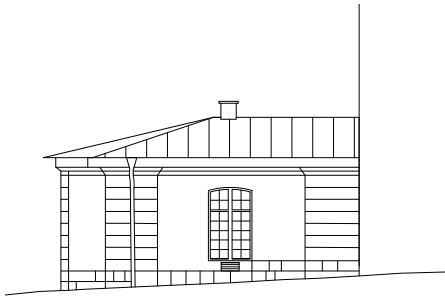

LIKVAGNSBODEN, MOT GÅRD

FÖRKLARINGAR

Ritningarna är upprättade efter äldre uppmätningar och justerade mot senare punktmoln och foton, men är främst att betrakta som en orienterande handling. Ev mått i mm, men ritningen är ej exakt måttriktig.

 Föreslaget tillägg

SK Återställd skulptur

R Räcke kompletteras

S Ny skorstenshuv


FÖRESKRIFTER

-

HÄNVISNINGAR

Situationsplan A-01.1-001
Fasader A-40.3-101 f o m 105

BET	ANT	ÄNDRINGEN AVSER	DATUM	SIGN
BYGGLOVHANDLING				
<div>Svenska kyrkan</div> <div>STOCKHOLMS DOMKYRKOFÖRSAMLING</div>				
<div>A</div>	AIX Arkitekter AB		Hudskvalitgatan 8, 113 30 STOCKHOLM tel: 08-699 29 00 www.aix.se	
OBJEKTSNUMMER		PROJEKTNUMMER		
UPPDRAG NR KR1879-01-01		RTAD/KONSTR AV AnRi		HANDLAGGARE AnRi
DATUM 2019-08-15		ANSVARIG Anders Scherman		
S:T NICOLAI K:A, STORKYRKAN Rådshugan 2 UTVÄNDIG RESTAURERING PAVILJONGERNAS FASADER STORKYRKOBODEN + LIKVAGNSBODEN				
SKALA (avser A1-format)		NUMMER		BET
1:100		A-40-3-105		

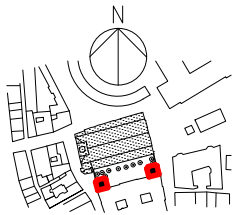

SKALA 1:100 (A1-format) METER
0 5 10