






- | | |
|---|-----------------------|
|  | Byggnadsdel som rives |
|  | Ny byggnadsdel |
|  | Bef. dörr |
|  | Ny dörr |

Samtliga mått kontrolleras på plats.
Ändringar beträffande utförande skall godkännas
av arkitekt.

SWEREF 99 18 00 RH2000

HÄNVISNINGAR

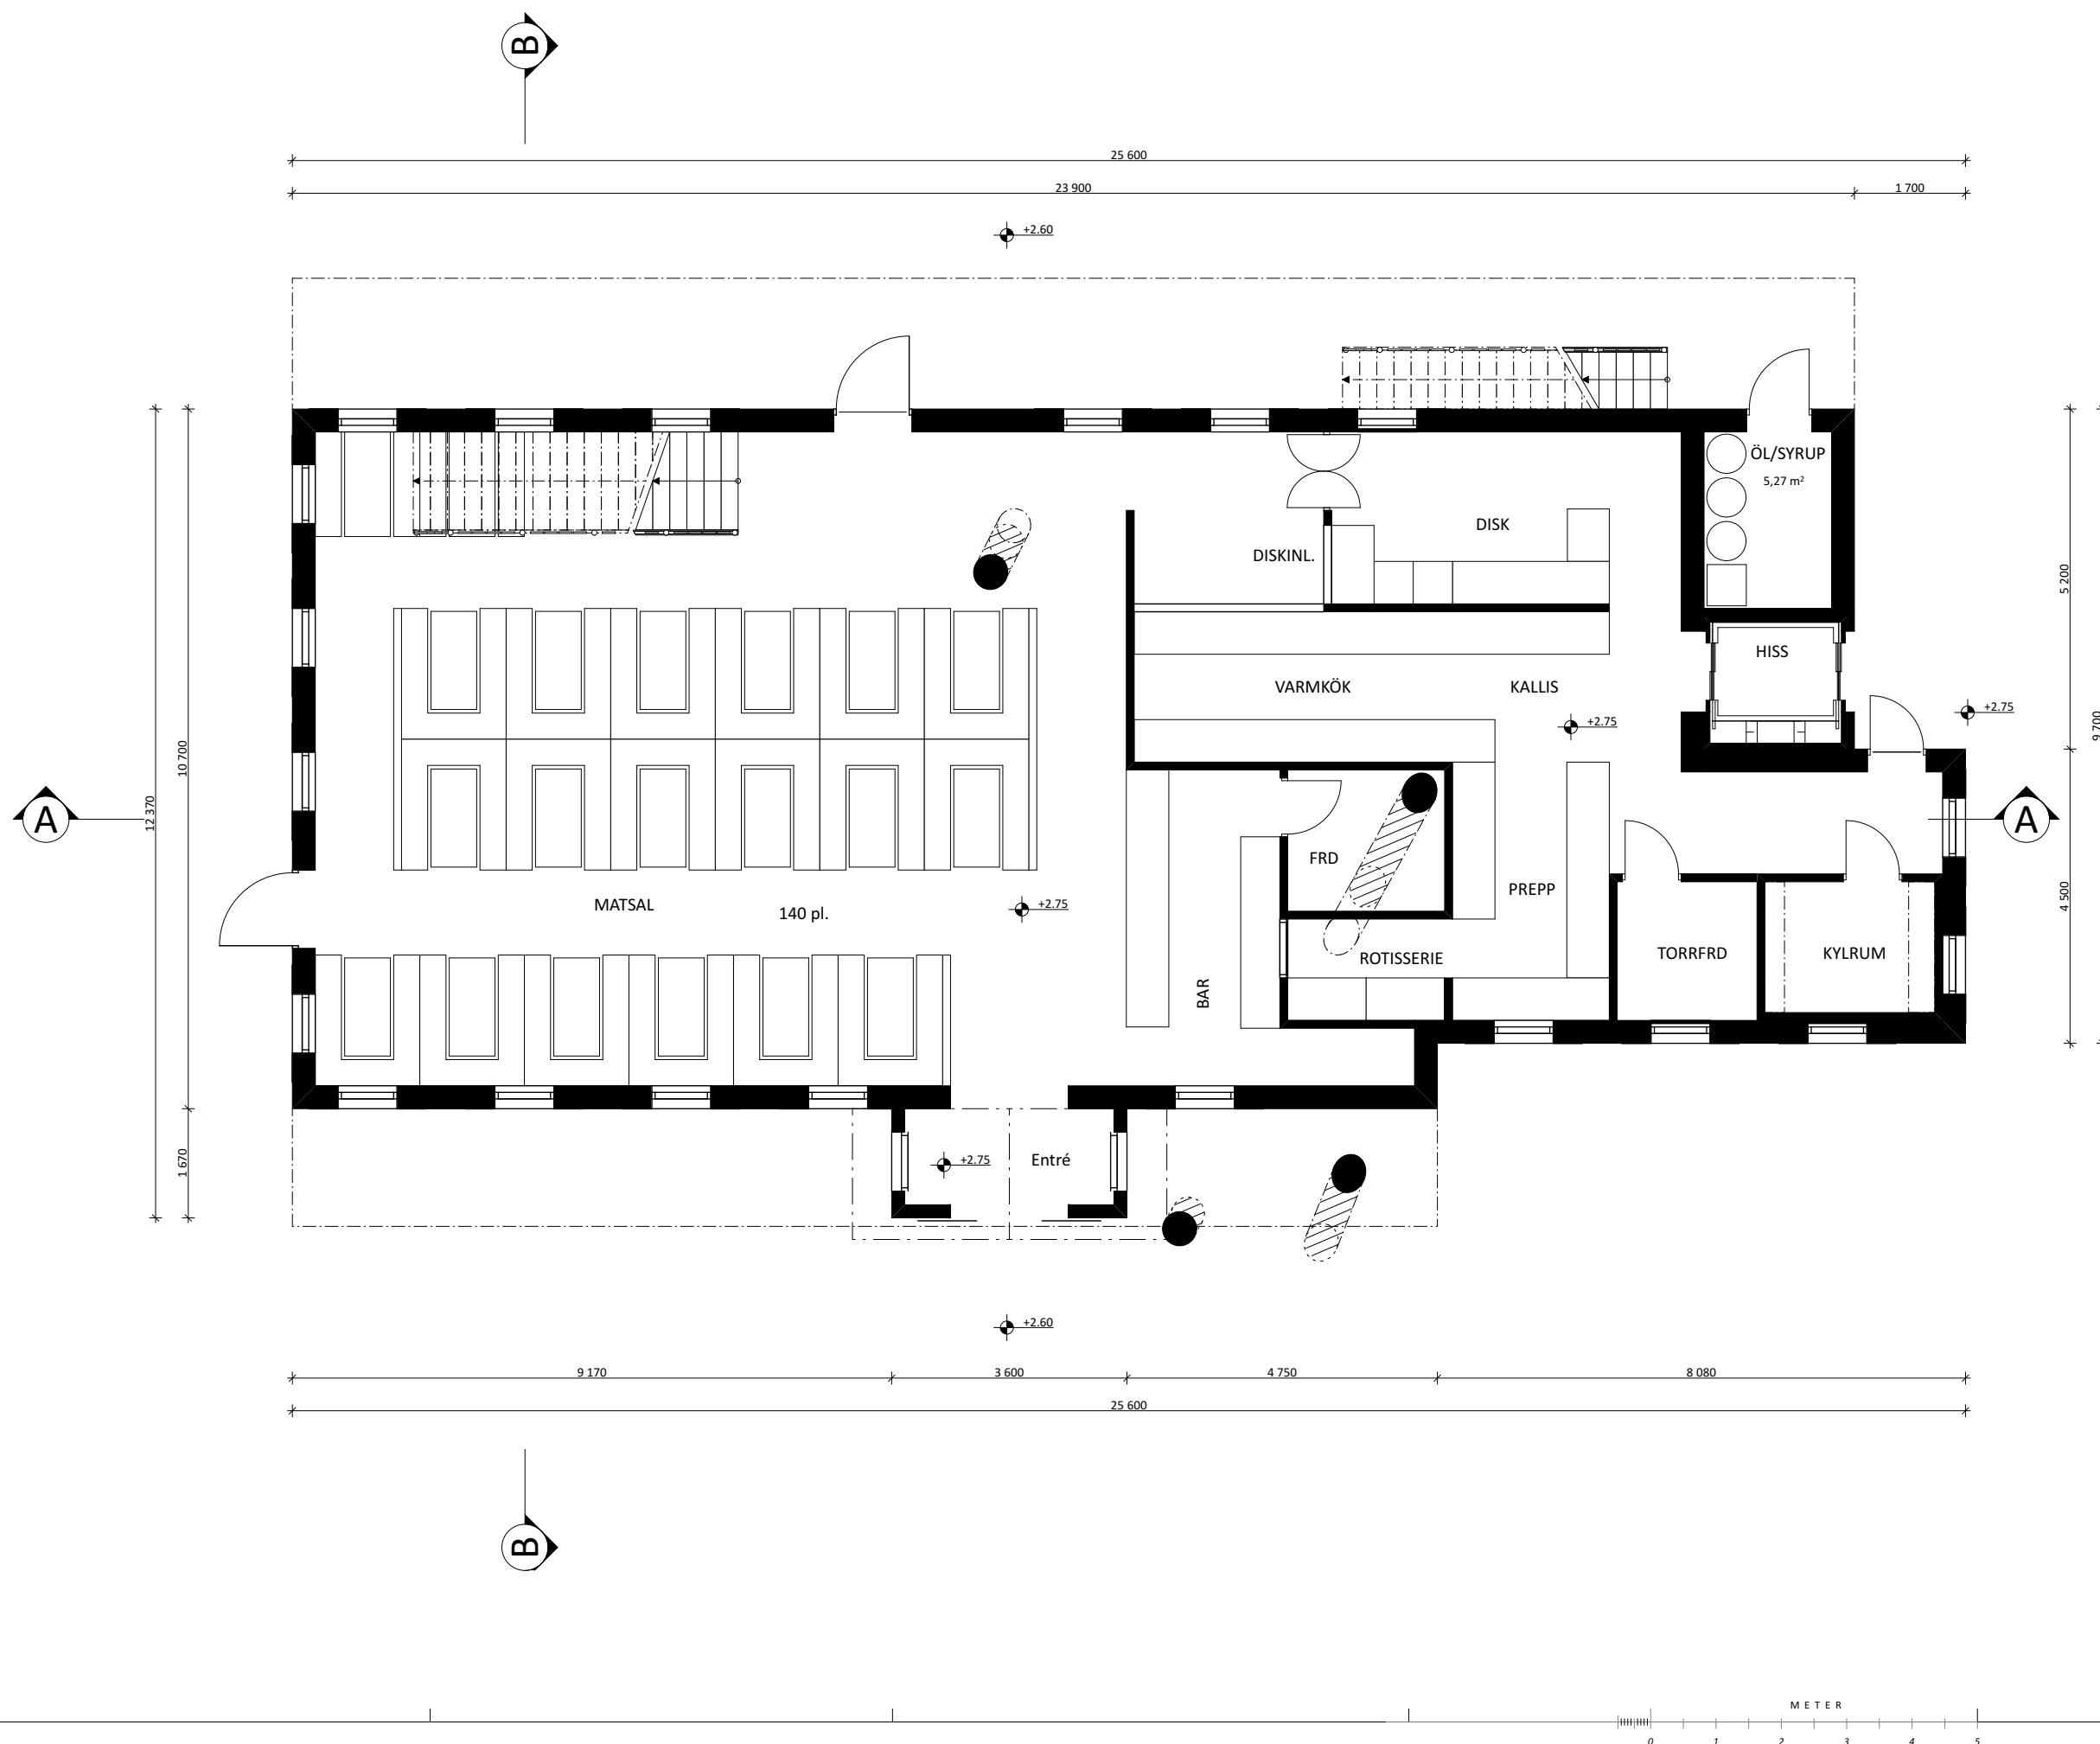

BET	ANT	ÄNDRINGEN AVSER	SIGN	DATUM
BYGGLOVSHANDLING				
DJURGÅRDEN 1:35 STOCKHOLM				
				
				
ARKITEKTER & PROJEKTLÄDARE				
ST. ERIKSGATAN 15 : 112 39 STOCKHOLM : 08-526 924 24 : www.tillgangs.com				
PROJEKTNUMMER 104-55-03	RTIDAT AV CS	HANDLÄGGARE CS		
DATUM 2019-10-03	ANSVARIG JS			
PLANRITNING				
PLAN 1				
SKALA 1:100/A3 1:50/A1	NUMMER A02-1			BET