






SITUATIONSPLAN SKALA 1:400 A1, 1:800 A3

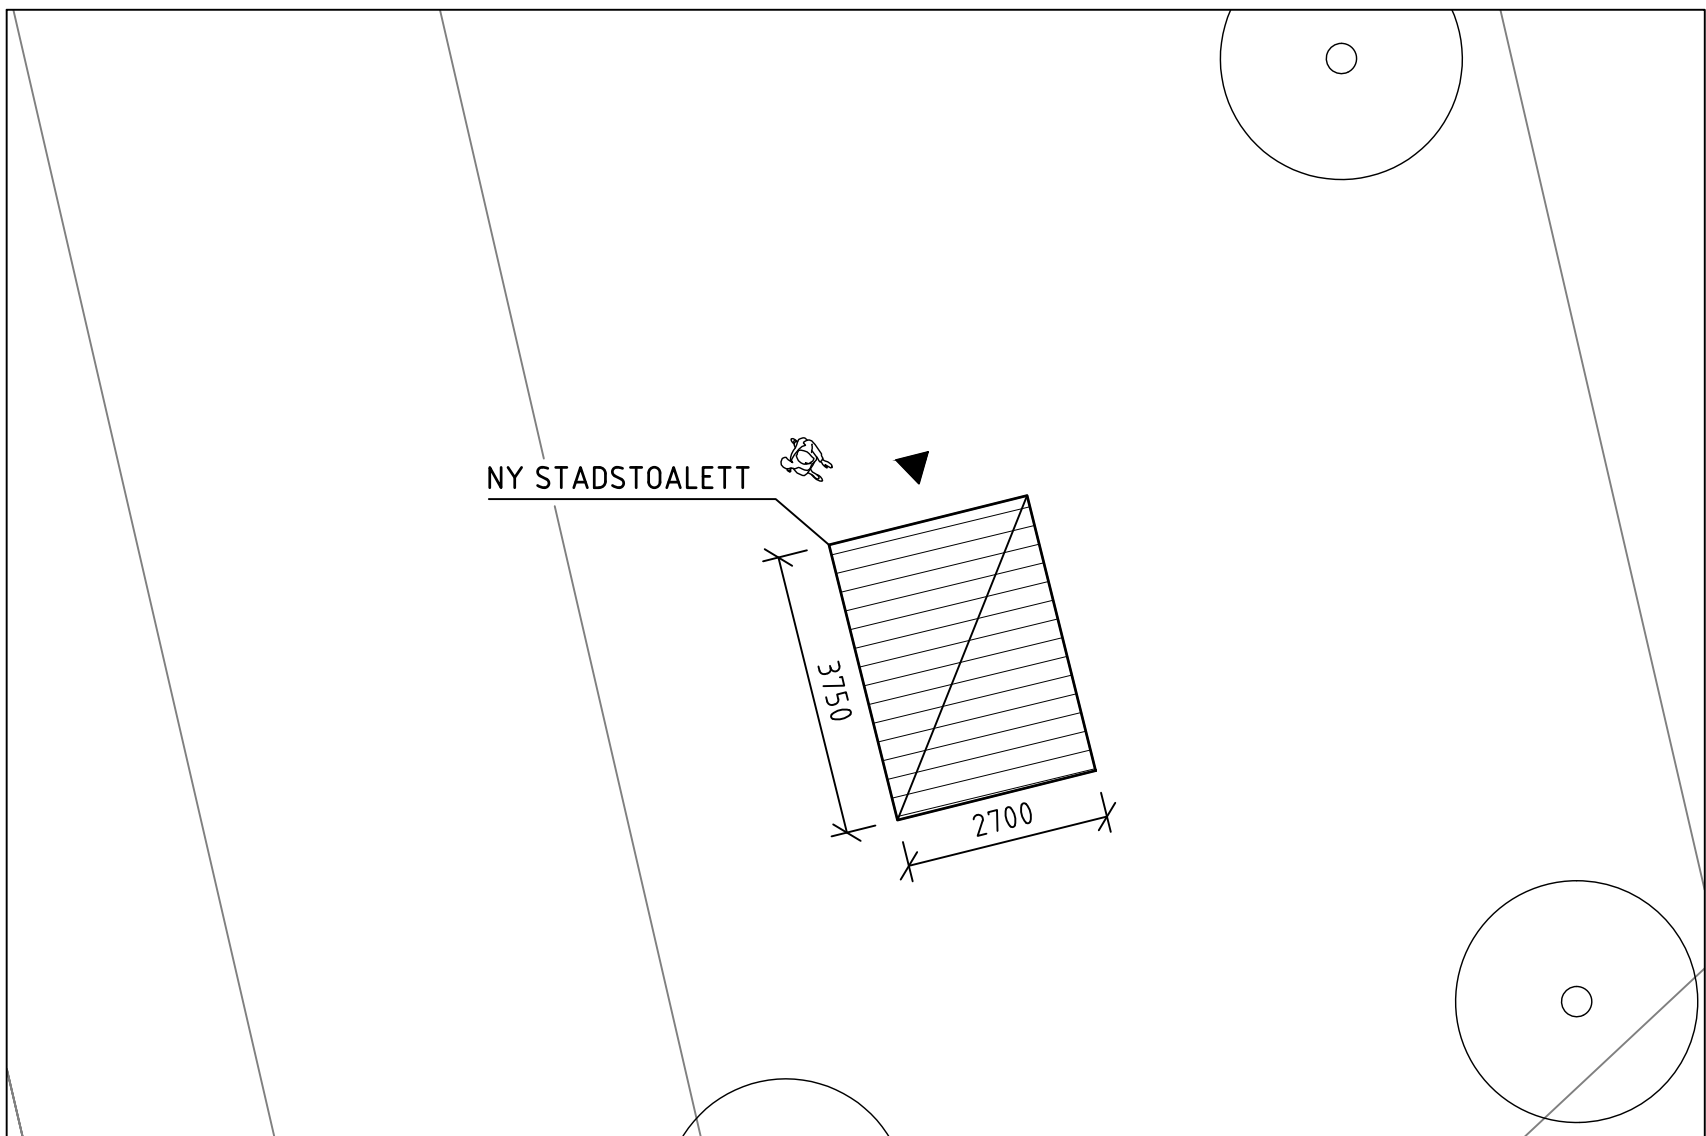


SITUATIONSPLAN SKALA 1:100 A1, 1:200 A3

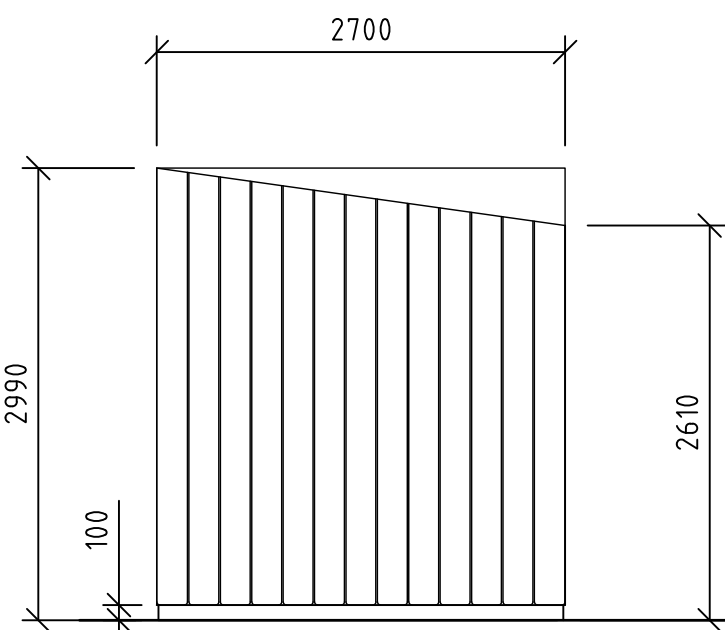


FASADER  
SKALA 1:50 A1, 1:100 A3.

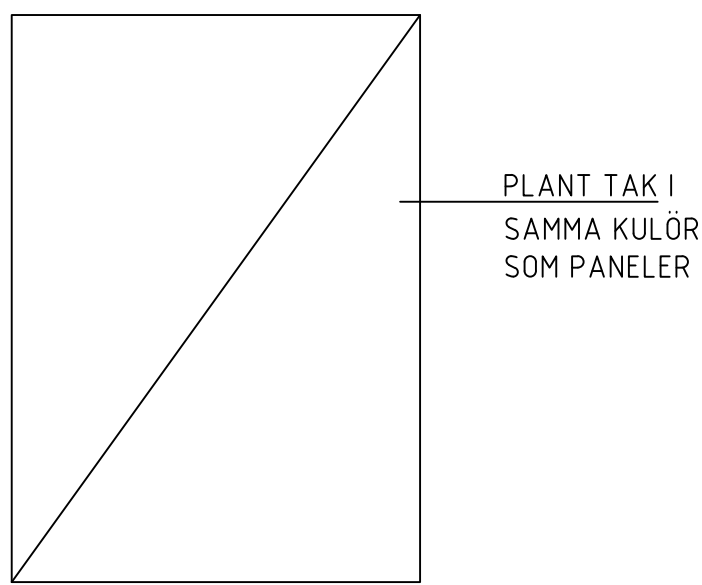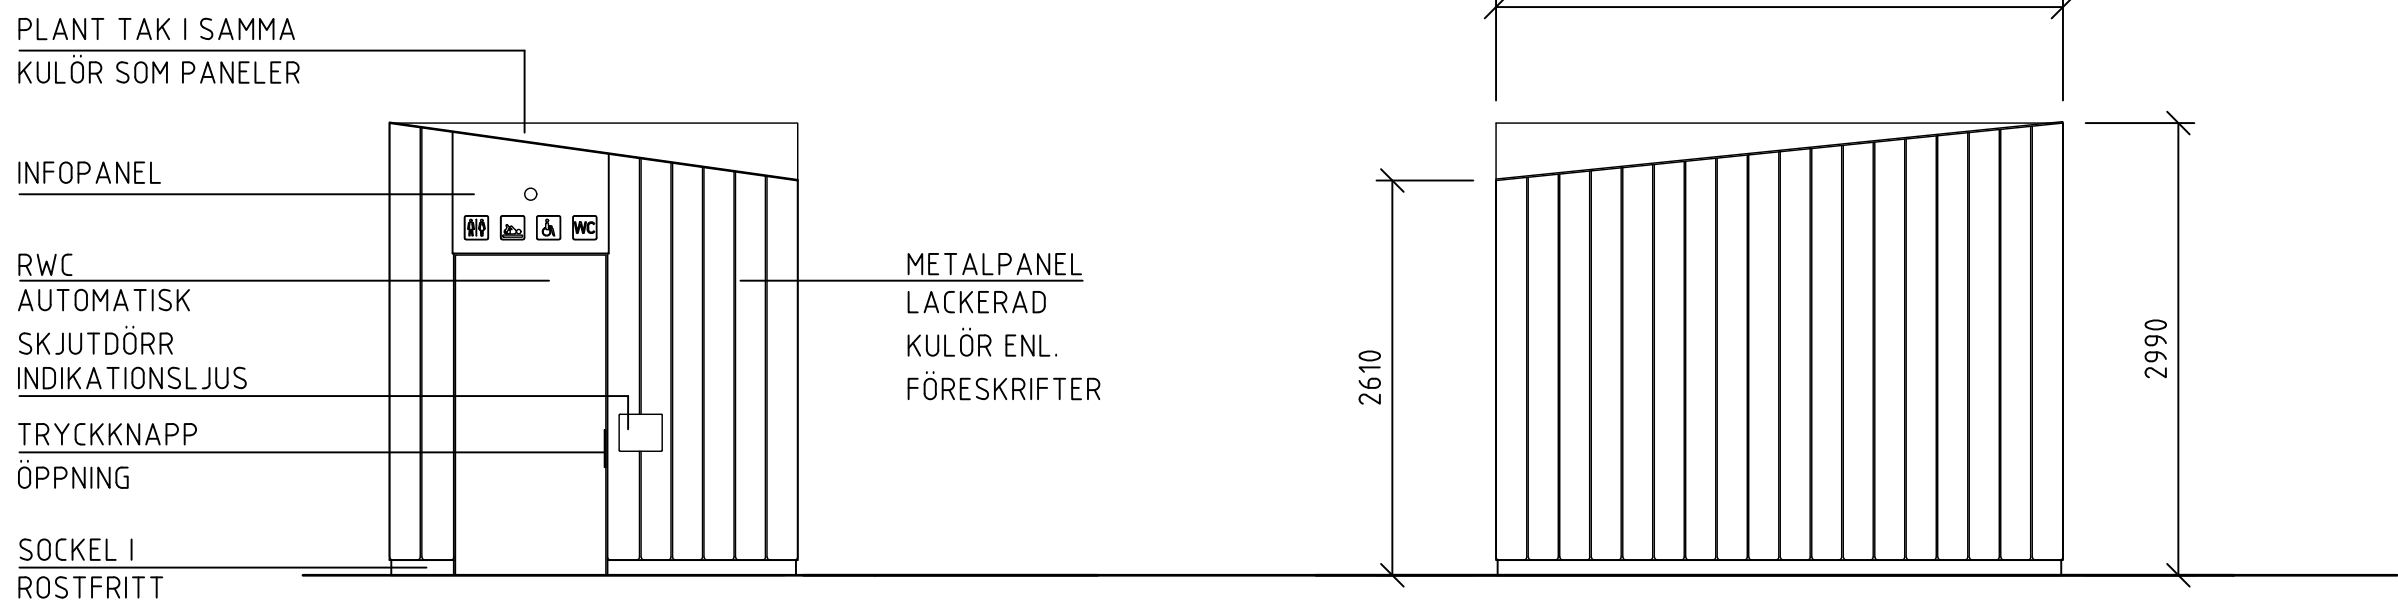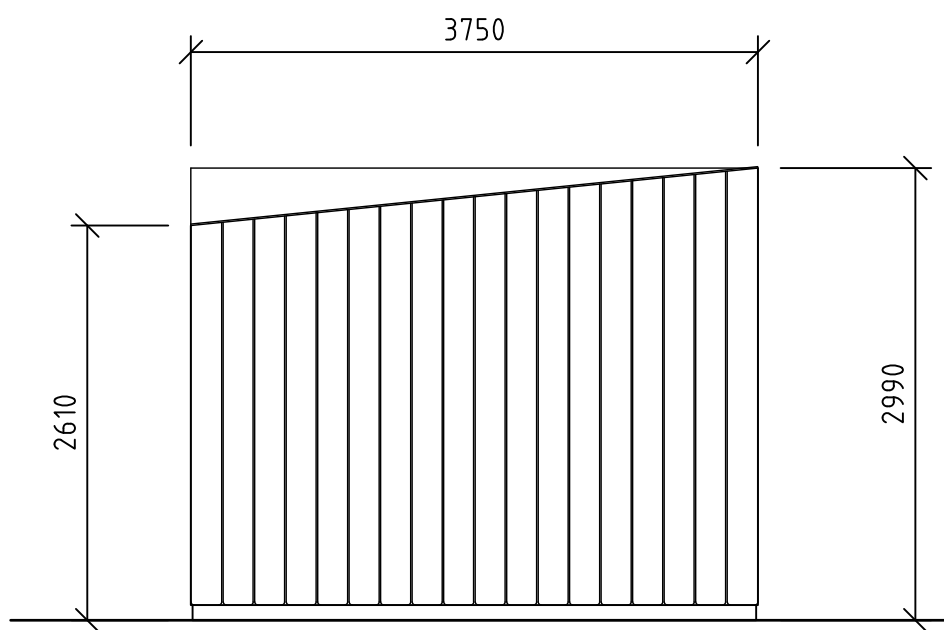

TAKPLAN  
SKALA 1:50 A1, 1:100 A3.

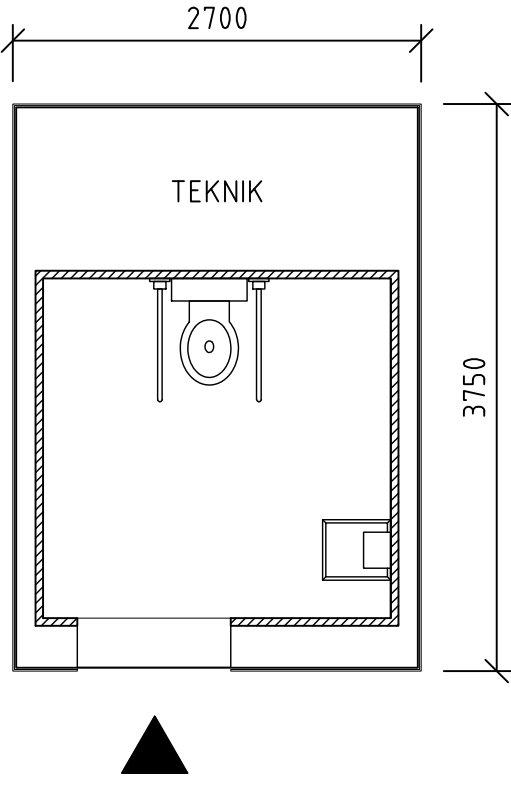

PRINCIPPLAN  
SKALA 1:50 A1, 1:100 A3.

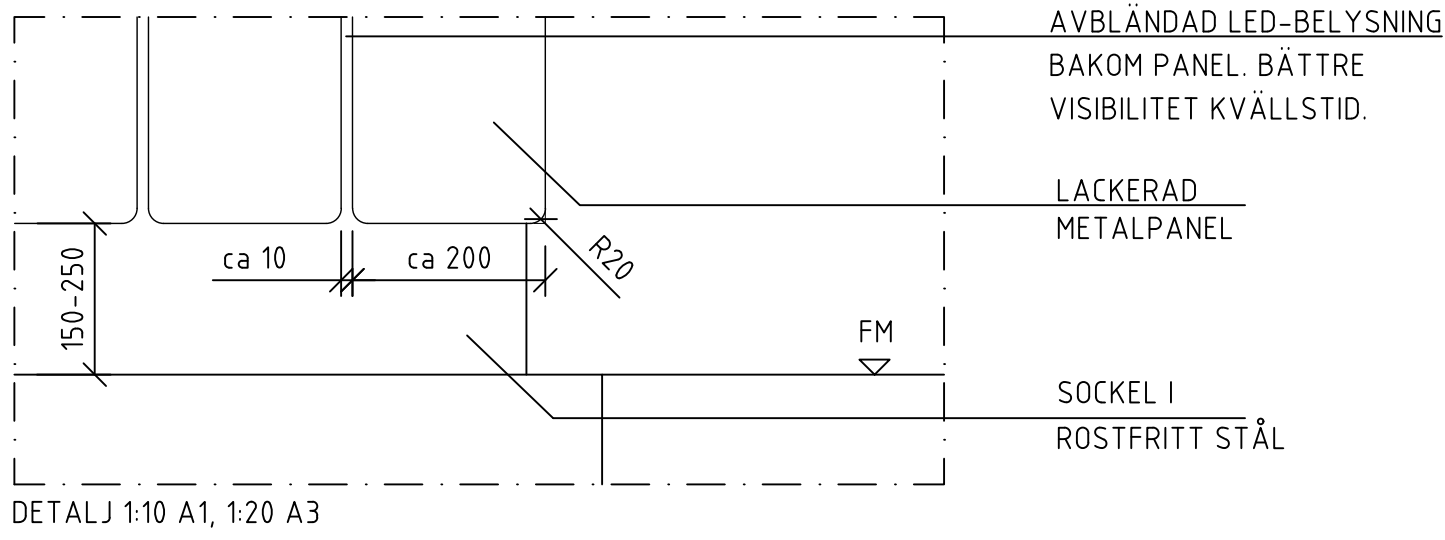

DETALJ 1:10 A1, 1:20 A3

#### FÖRKLARINGAR OCH FÖRESKRIFTER

ALLA MÅTT I MM OM INTE ANNAT ANGES.  
PLUSHÖJDER ANGES I M.

#### FASADBEKLÄDNAD

FASAD BEKLÄS MED PANEL AV PULVERLACKAD PLÅT  
I GRÅ KULÖR, RAL 7022.

#### BELYSNING

DOLD LED-ARMATUR INTEGRERAD I NEDRE DEL AV  
FASADPANEL BELYSER FASAD I SKARVARNA MELLAN  
PANEL UPPÅT.

#### HANDLINGEN FÖLJER:

HÖJDSYSTEM: RH2000  
KOORDINATSYSTEM: SWEREF 99

#### KOORDINATER:

- 6578143,911, 153545,666
- 6578144,563, 153548,286
- 6578140,924, 153549,192
- 6578140,272, 153546,572

#### HÄNVISNINGAR

ILLUSTRATION BILAGA M100

BET	ANT	ANDRINGEN AVSER	DATUM	SIGN
BYGGLOVSHANDLING				