





SITUATIONSPLAN SKALA 1:400 A1, 1:800 A3

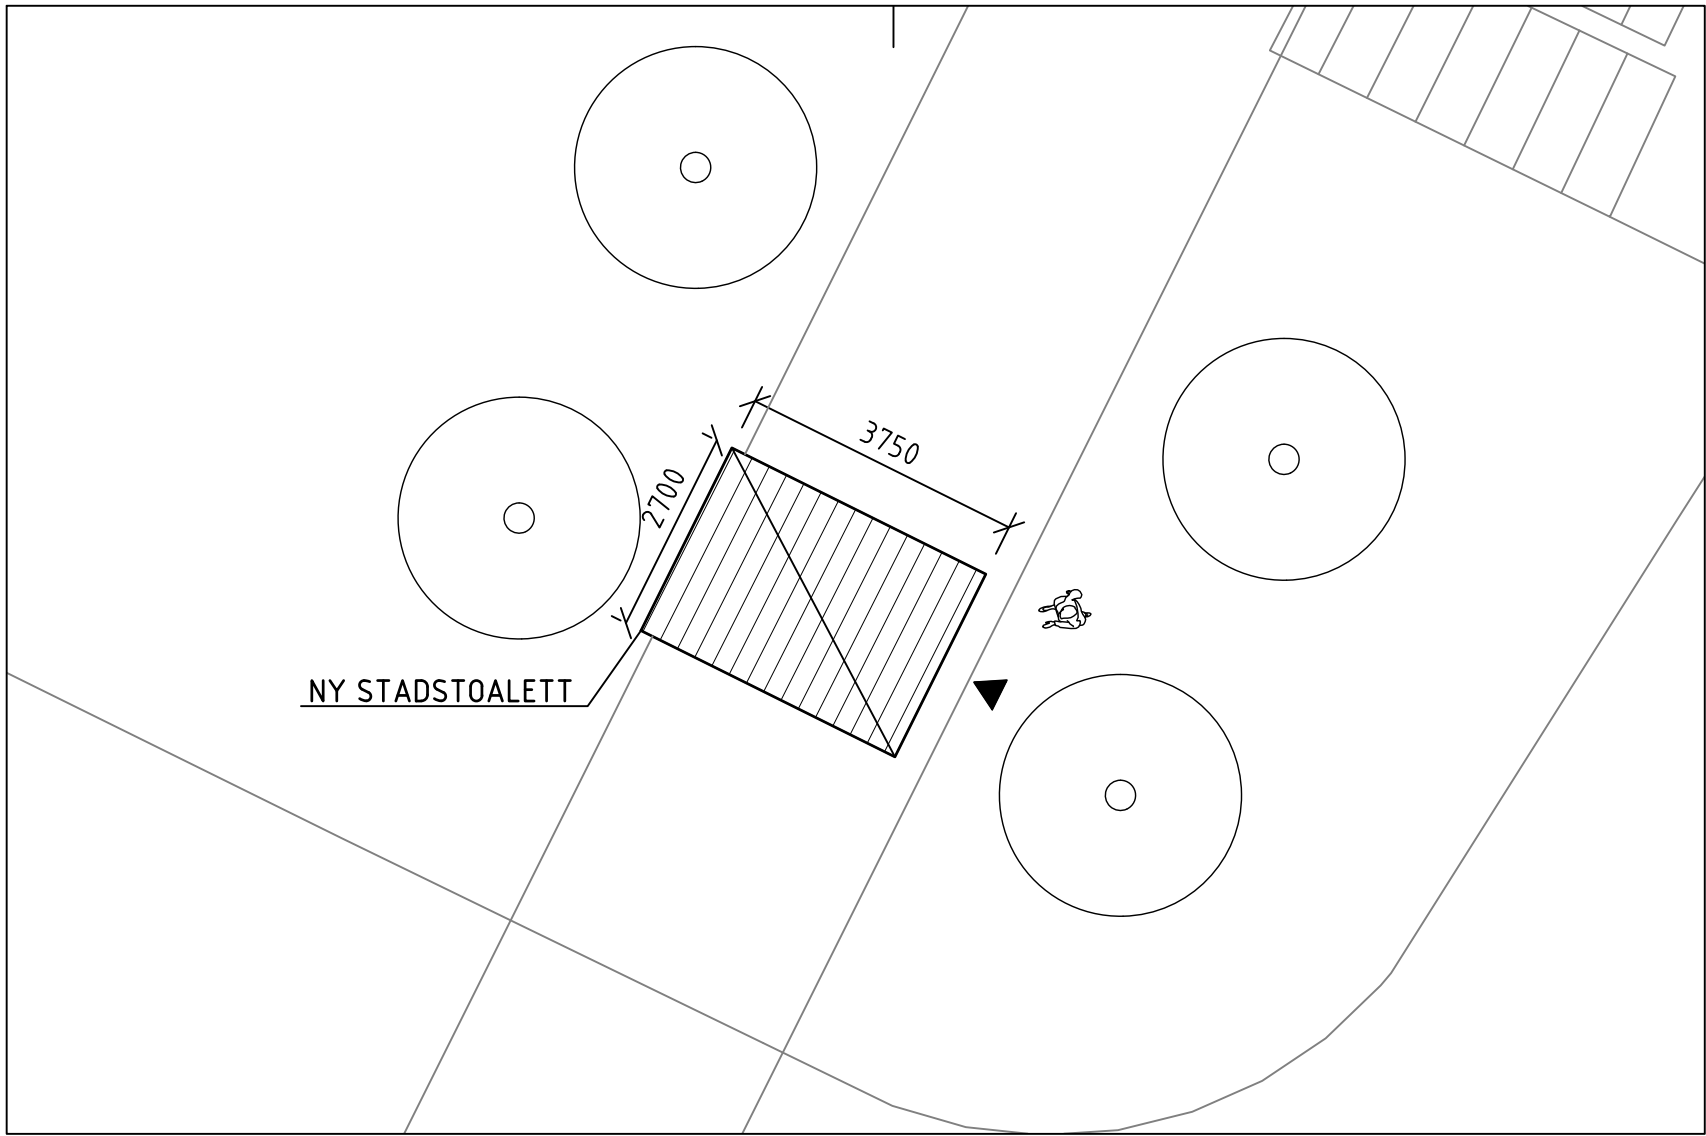


SITUATIONSPLAN SKALA 1:100 A1, 1:200 A3

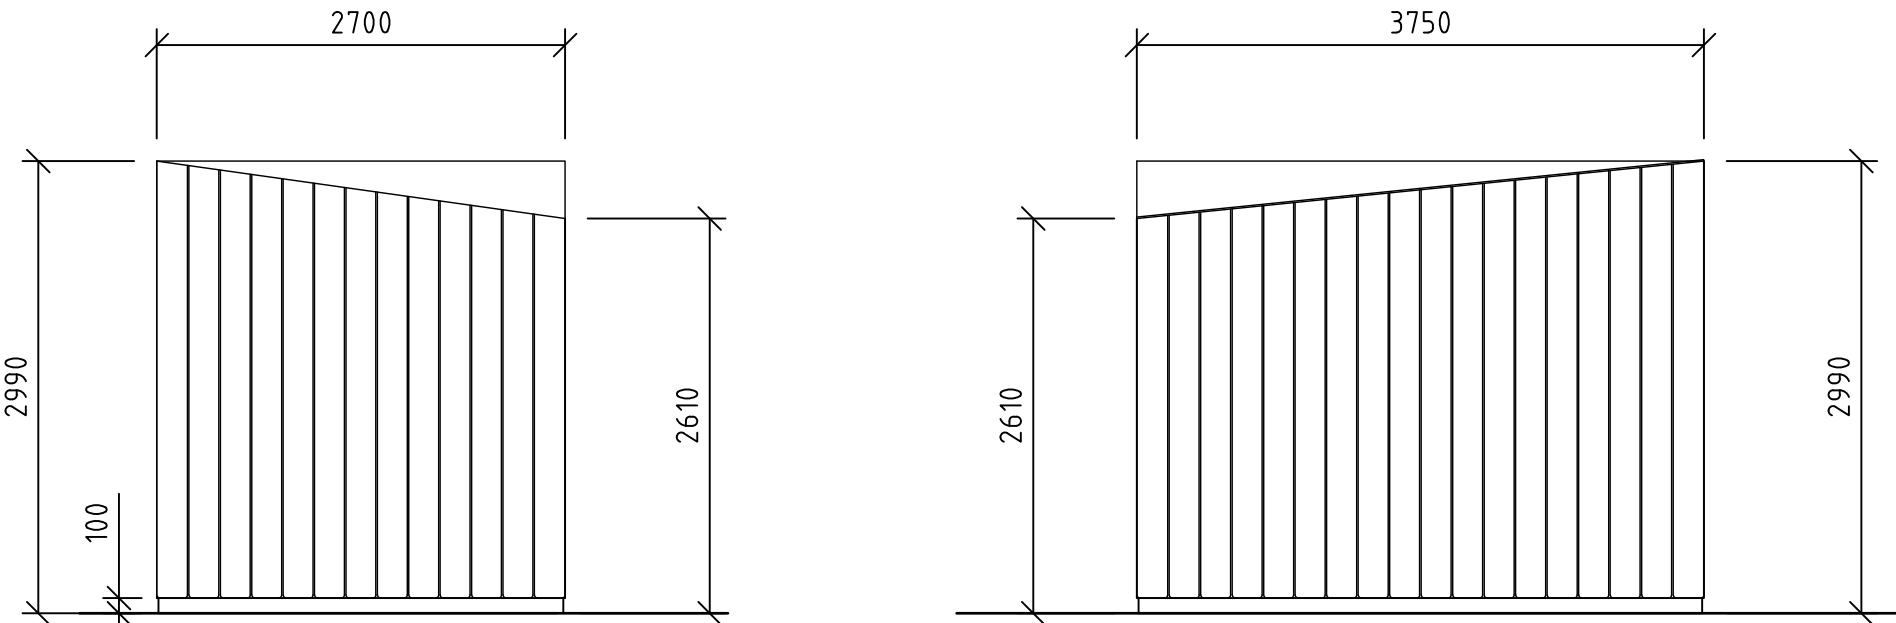

FASADER  
SKALA 1:50 A1, 1:100 A3.

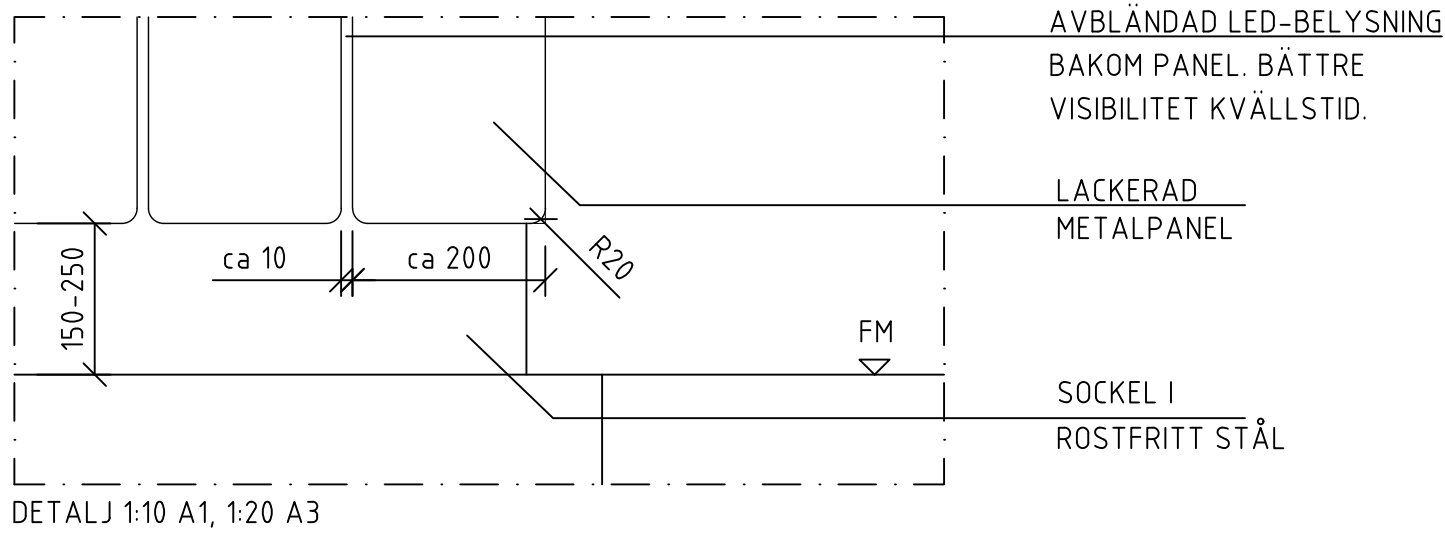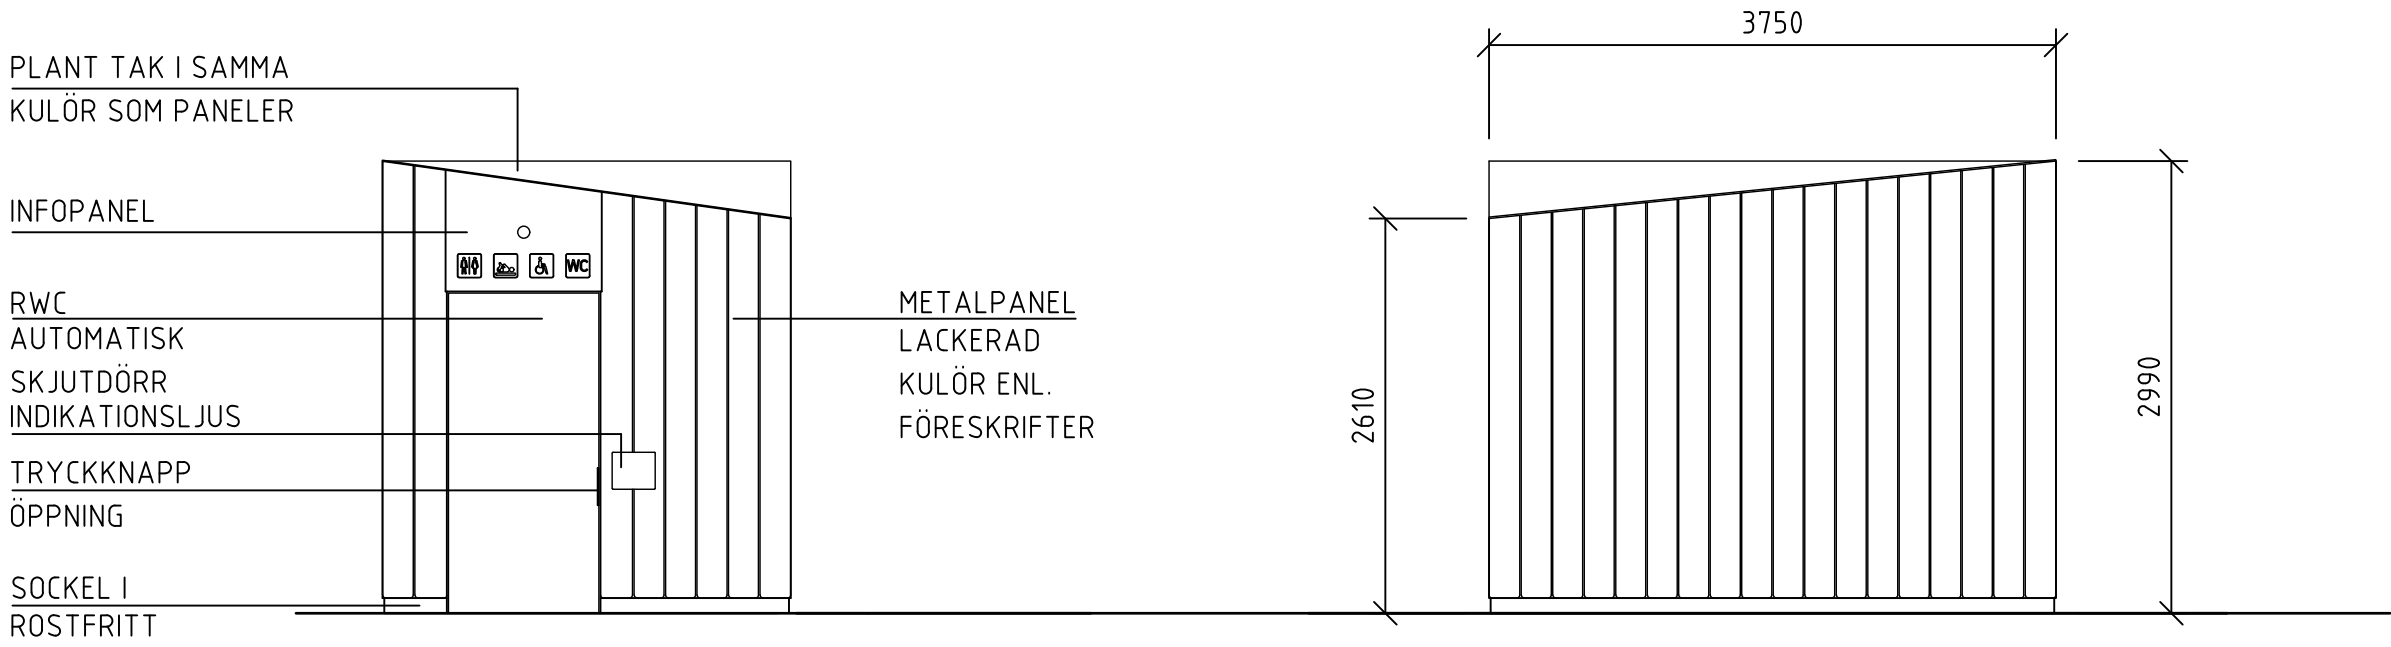

DETALJ 1:10 A1, 1:20 A3

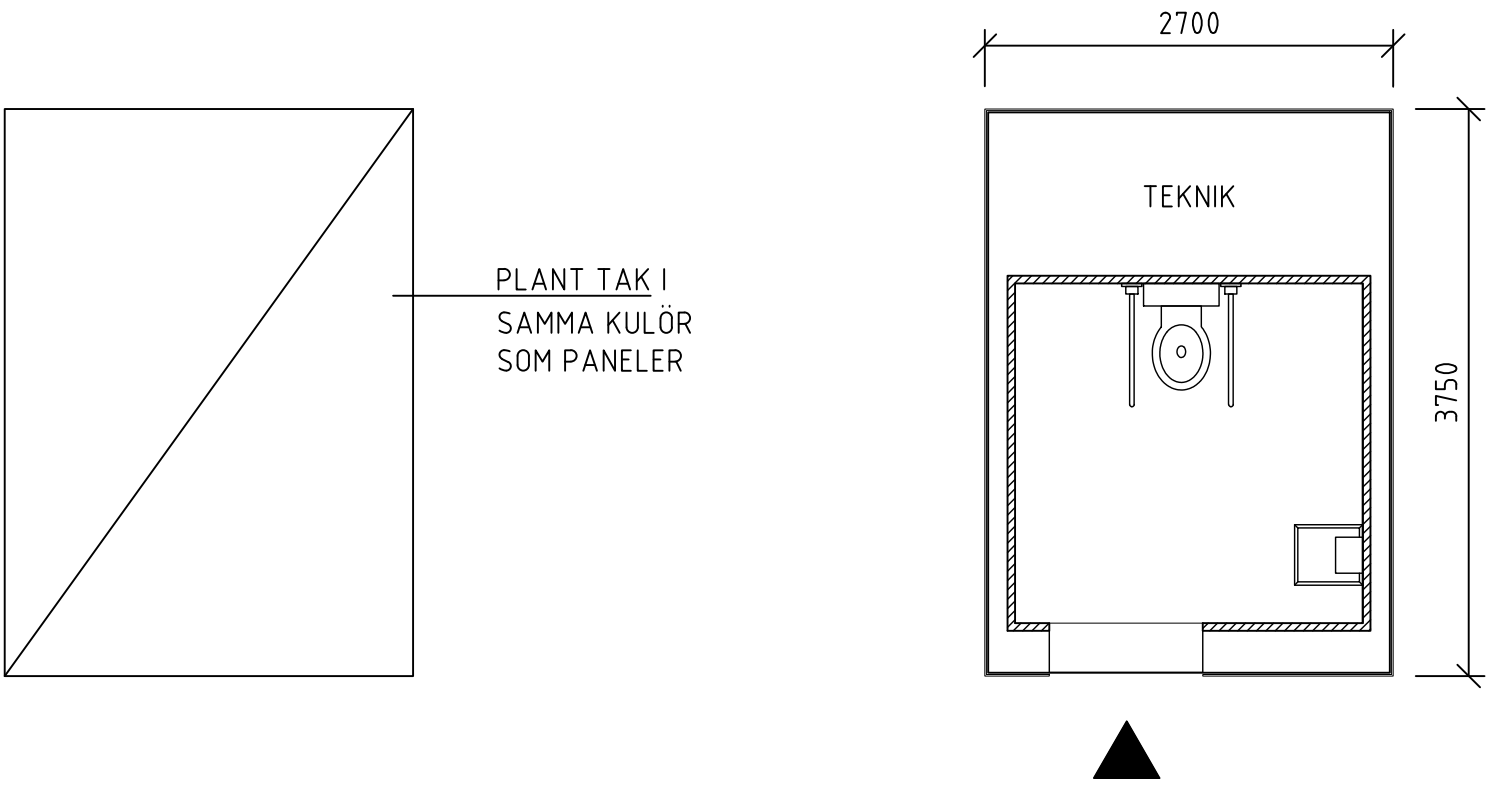

TAKPLAN  
SKALA 1:50 A1, 1:100 A3.

PRINCIPLAN  
SKALA 1:50 A1, 1:100 A3.

#### FÖRKLARINGAR OCH FÖRESKRIFTER

ALLA MÅTT I MM OM INTE ANNAT ANGES.  
PLUSHÖJDER ANGES I M.

#### FASADBEKLÄDNAD

FASAD BEKLÄS MED PANEL AV PULVERLACKAD PLÅT  
I GRÅ KULÖR, RAL 7022.

#### BELYSNING

DOLD LED-ARMATUR INTEGRERAD I NEDRE DEL AV  
FASADPANEL. BELYSER FASAD I SKARVARNA MELLAN  
PANEL UPPÅT.

#### HANDLINGEN FÖLJER:

HÖJDSYSTEM: RH2000  
KOORDINATSYSTEM: SWEREF 99

#### KOORDINATER:

- 6580610,379, 155280,708
- 6580608,709, 155284,065
- 6580606,291, 155282,863
- 6580607,961, 155279,505

#### HÄNVISNINGAR

ILLUSTRATION BILAGA M101

BET	ANT	ÄNDRINGEN AVSER	DATUM	SIGN
BYGGLOVSHANDLING				
<div><div></div><div>JCDecaux</div></div>				
STADSTOALETT, STOCKHOLM				
DINELLJOHANSSON				
OLOFSGATAN 12, 111 36 STOCKHOLM				
BH				
A		DINELLJOHANSSON 0702664711 dj@dinelljohansson.se		
K				
V				
E				
UPPDRAG NR		RITAD AV	HANDLAGGARE	
094		M.KURRBEH	C.MARRAUD	
DATUM		ANSVARIG		
2019-08-21		M.JOHANSSON		
TESSINPARKEN, VALLHALLAVÄGEN 157				
SITUATIONSPLANER, UPPSTÄLLNINGAR, DETALJER				
SKALA		NUMMER		I BET
A1=1:400/100/50/10 A3=1:800/200/100/20		BL M101		