



FÖRKLARINGAR


PLUSHÖJDER ANGIVNA I RH 2000

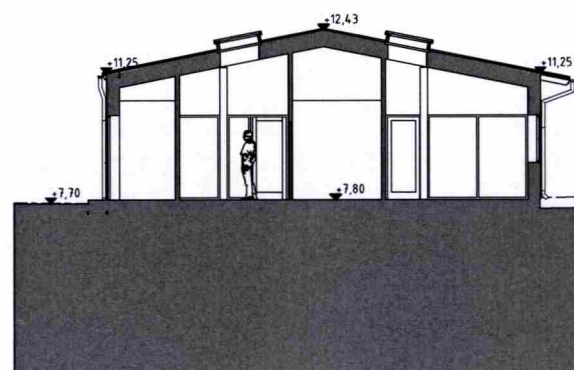


Tvärsektion huvudvolym

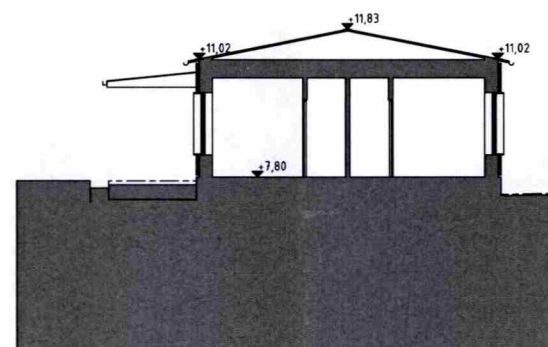

Tvärsektion omklädningsdel

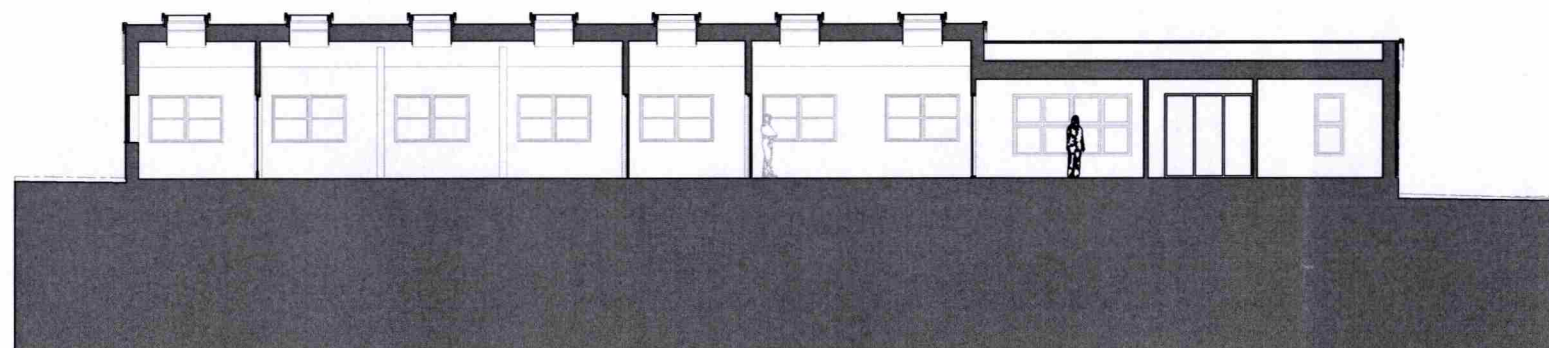

Längdsektion

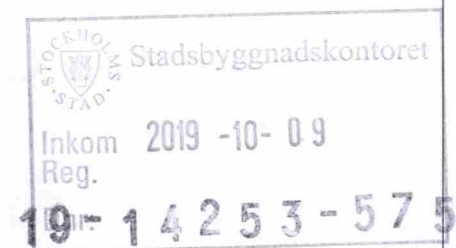

BET	ÄNDRING AVSER	DATUM	Sign
BYGGLOVSHANDLING			
Norra Djurgården 1:1			
BYGG- HERRE	Index		
A	ARKIPOL		
UPPDRAGS NR	BYTAD AV	HANDLAGSARE	
DATUM	ANSVARIG	JB	
2019-10-07	JB		
Djurgårdsbrunn, tennisklubb			
SEKTIONER			
SKALA AT A3 1:100 1:200		RUMMER A-40-2-01	BET

SKALA 1:100

