


Fasad mot Sydväst

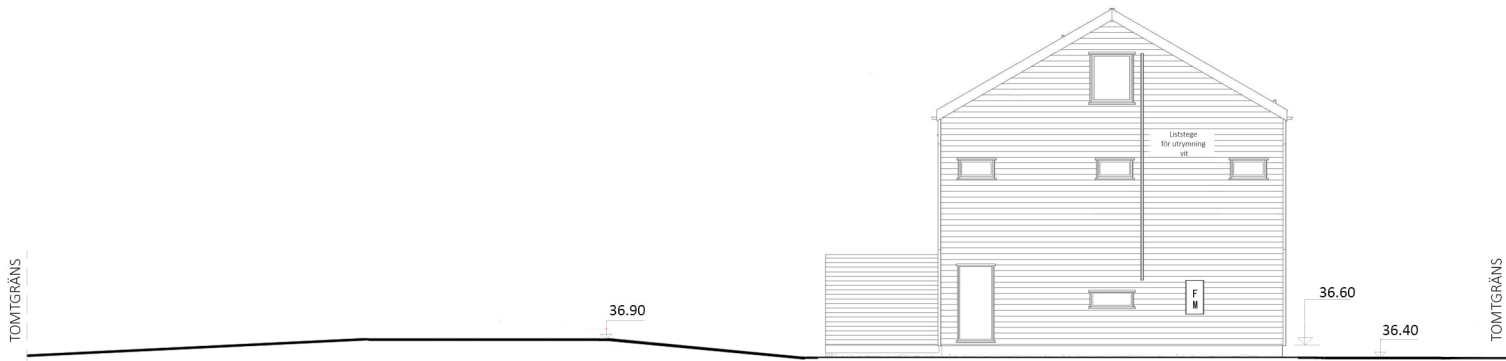


Fasad mot Sydöst



Fasad mot Nordöst



Fasad mot Nordväst

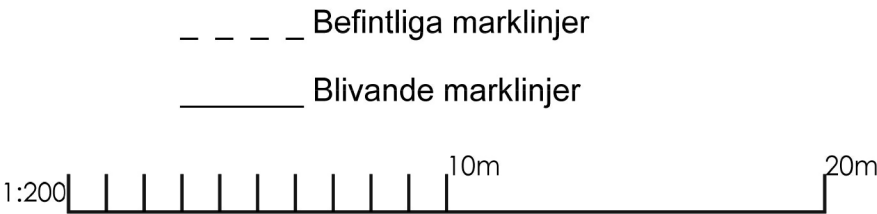

REV			ANT		REVIDERINGEN AVSER		SIGN	DATUM
<div><div>ATELLA FASTIGHETER</div></div>					NYBYGGNAD AV TVÅBOSTADSHUS FASTIGHET: GITARREN 1 STOCKHOLMS KOMMUN MARKLINJER			
HANDLÄGGARE								
RITAD AV	GRANSKAD AV	DATUM	AVTALSNUMMER	SKALA A3	RITNINGSNUMMER	REV		
		2019-10-03		1:200	A1-01	A		