




Gårdsfasad mot nordost

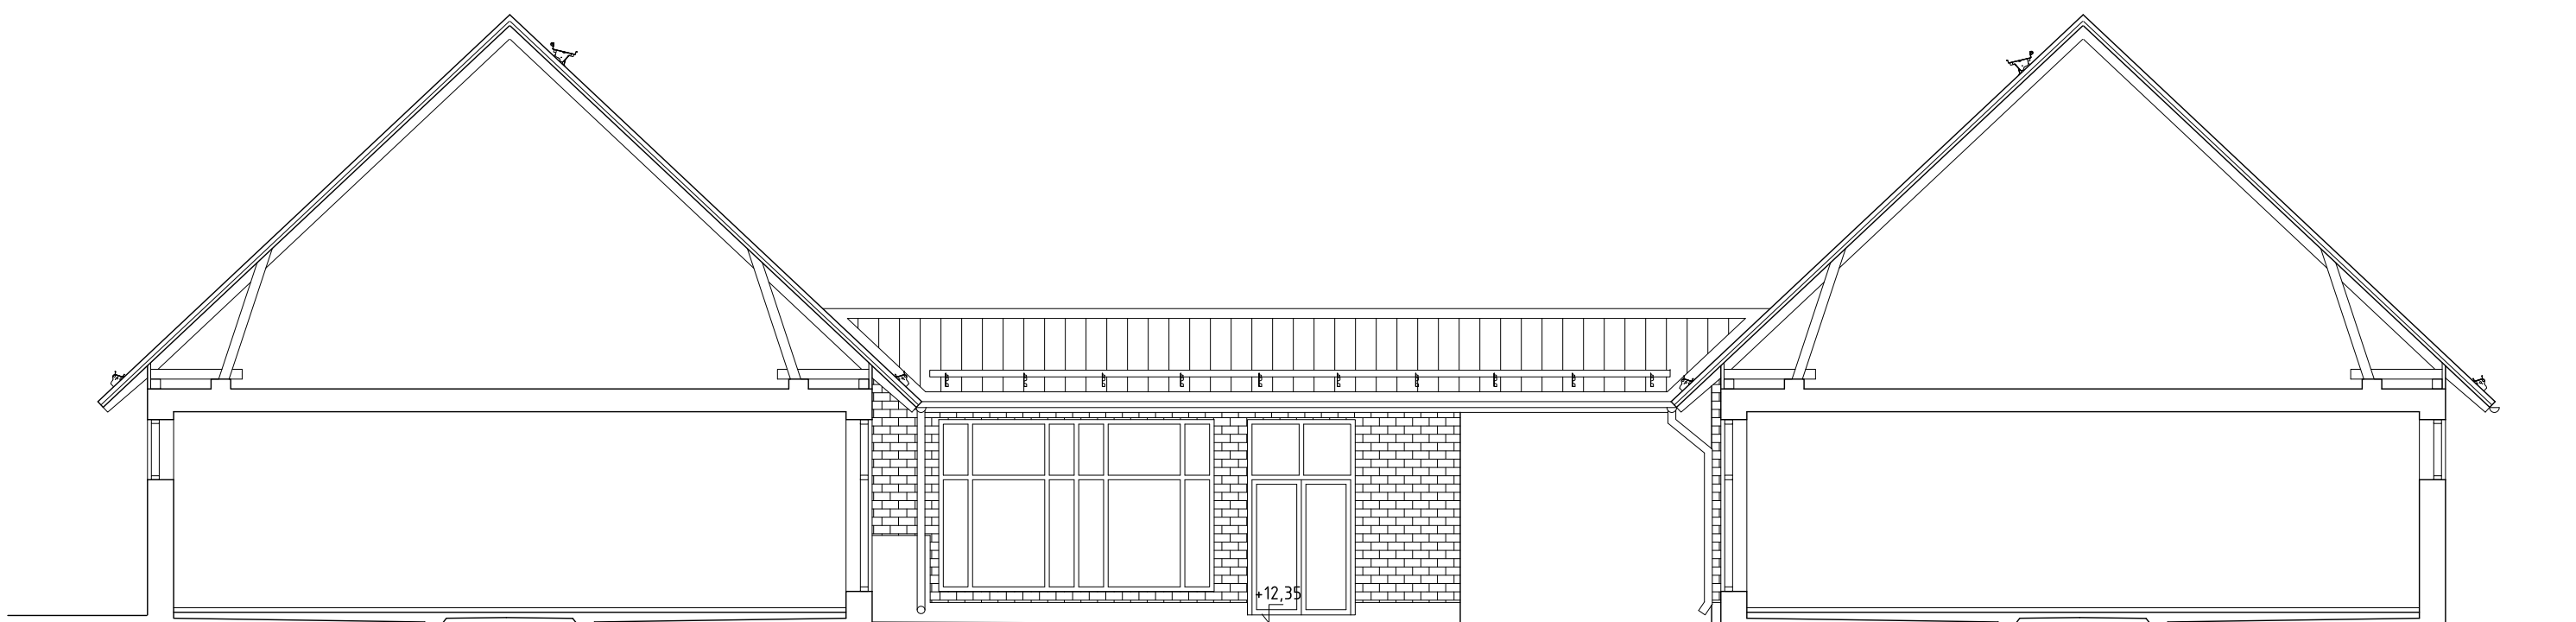


Gårdsfasad mot nordväst

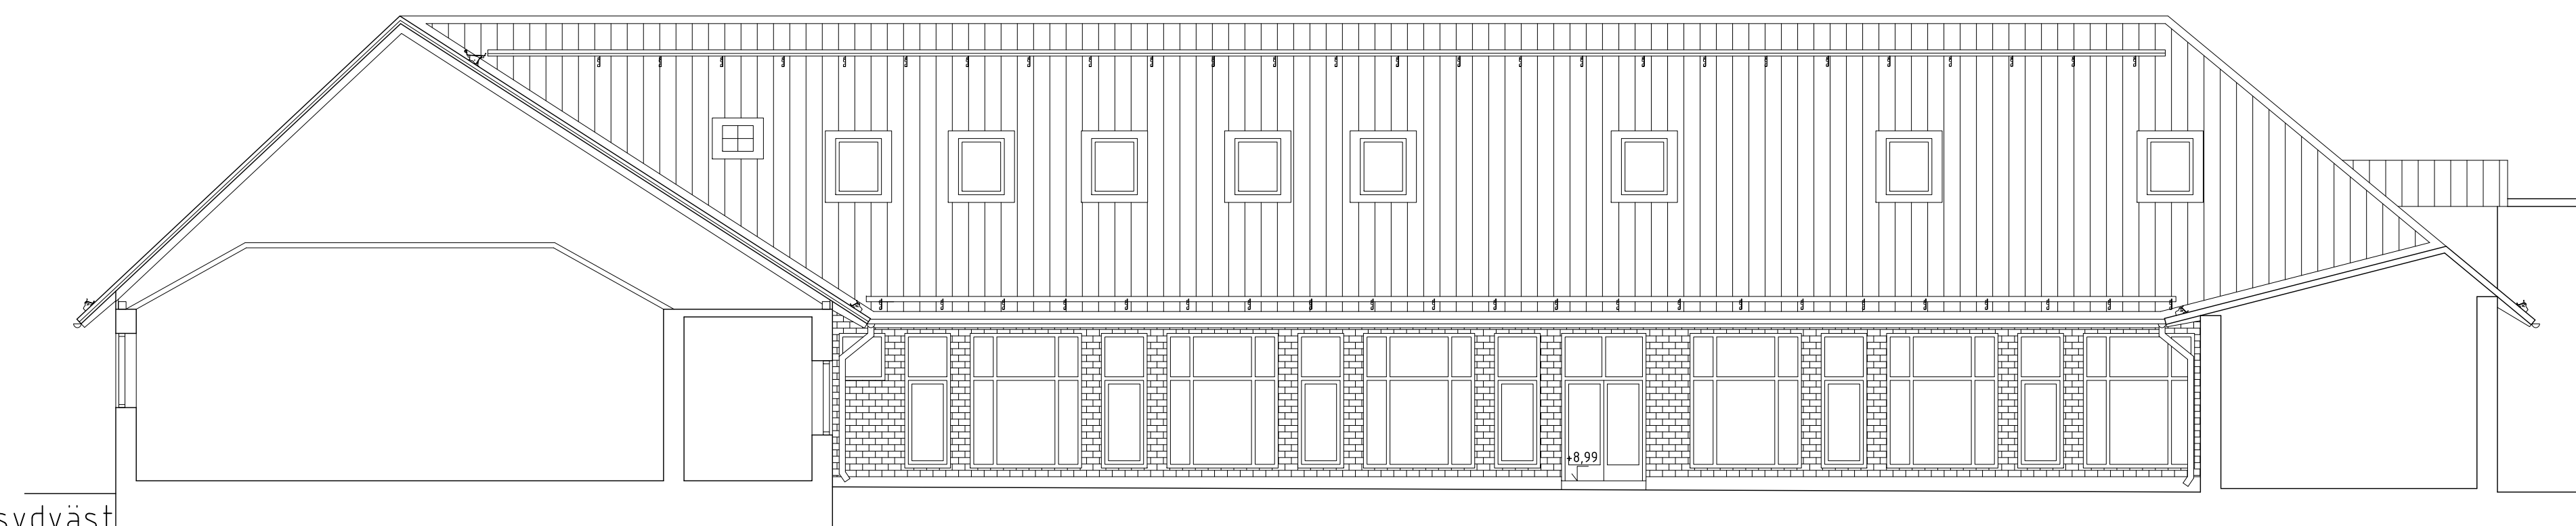

Gårdsfasad mot sydväst |

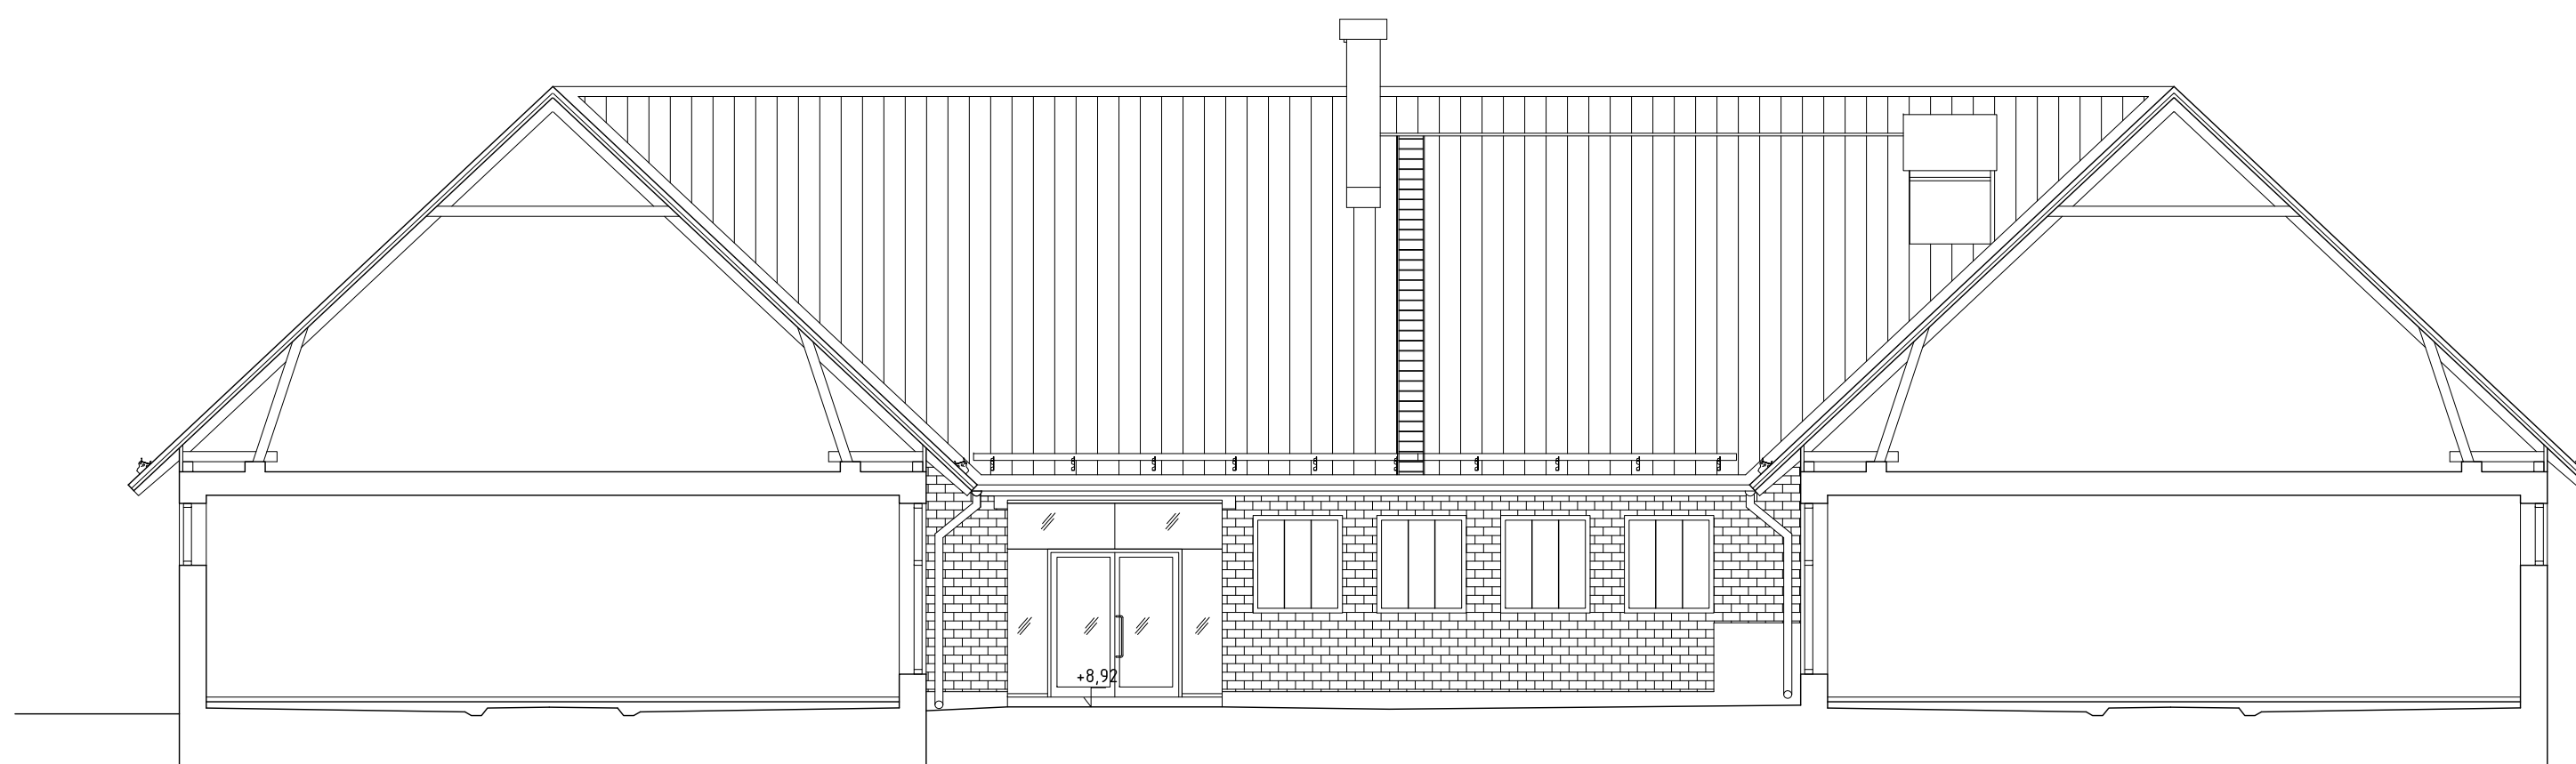

Gårdsfasad mot sydost

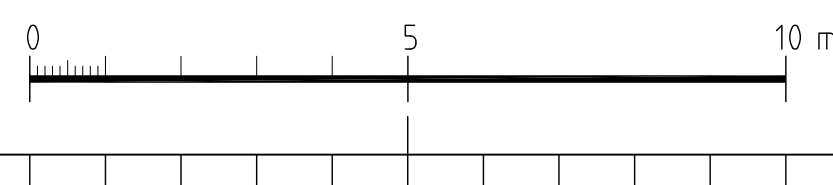

BET	ANT	ANDRINGEN AVSER	DATUM	SIGN
<h1>BYGGLOV</h1>				
<p>LOKALISERINGSGRUPP</p>				
<p>AKADEMISKA HUS</p>				

Akademiska Hus AB Region Stockholm akademiskahus.se		UPPDRAK NR	RIIDAD AV	HANDLAGGARE
		417110:00	SIHI	MACR
		ANSVARIG		
		LOUISE MASRELIEZ		
		KONSULET		
		MARGE ARKITEKTER		
		DATUM	REV./REL. DATUM	
		191017		
REGISTERFÄSTIGHET NORRA DJURGÅRDEN 1:44 BYGGSÄDANSVERKNUMMER A0059016		KRÄFTRIKET 59:16 FASADER INNERGÅRD NUSÄGE		
HUDEL	PLANID	ANSV. PART		
	1	A		
REGISTRERINGSNUMMER	FORMAT	SKALA	NUMMER	BET
	A1	1:100	A-400-104	