




Fasad mot nordost

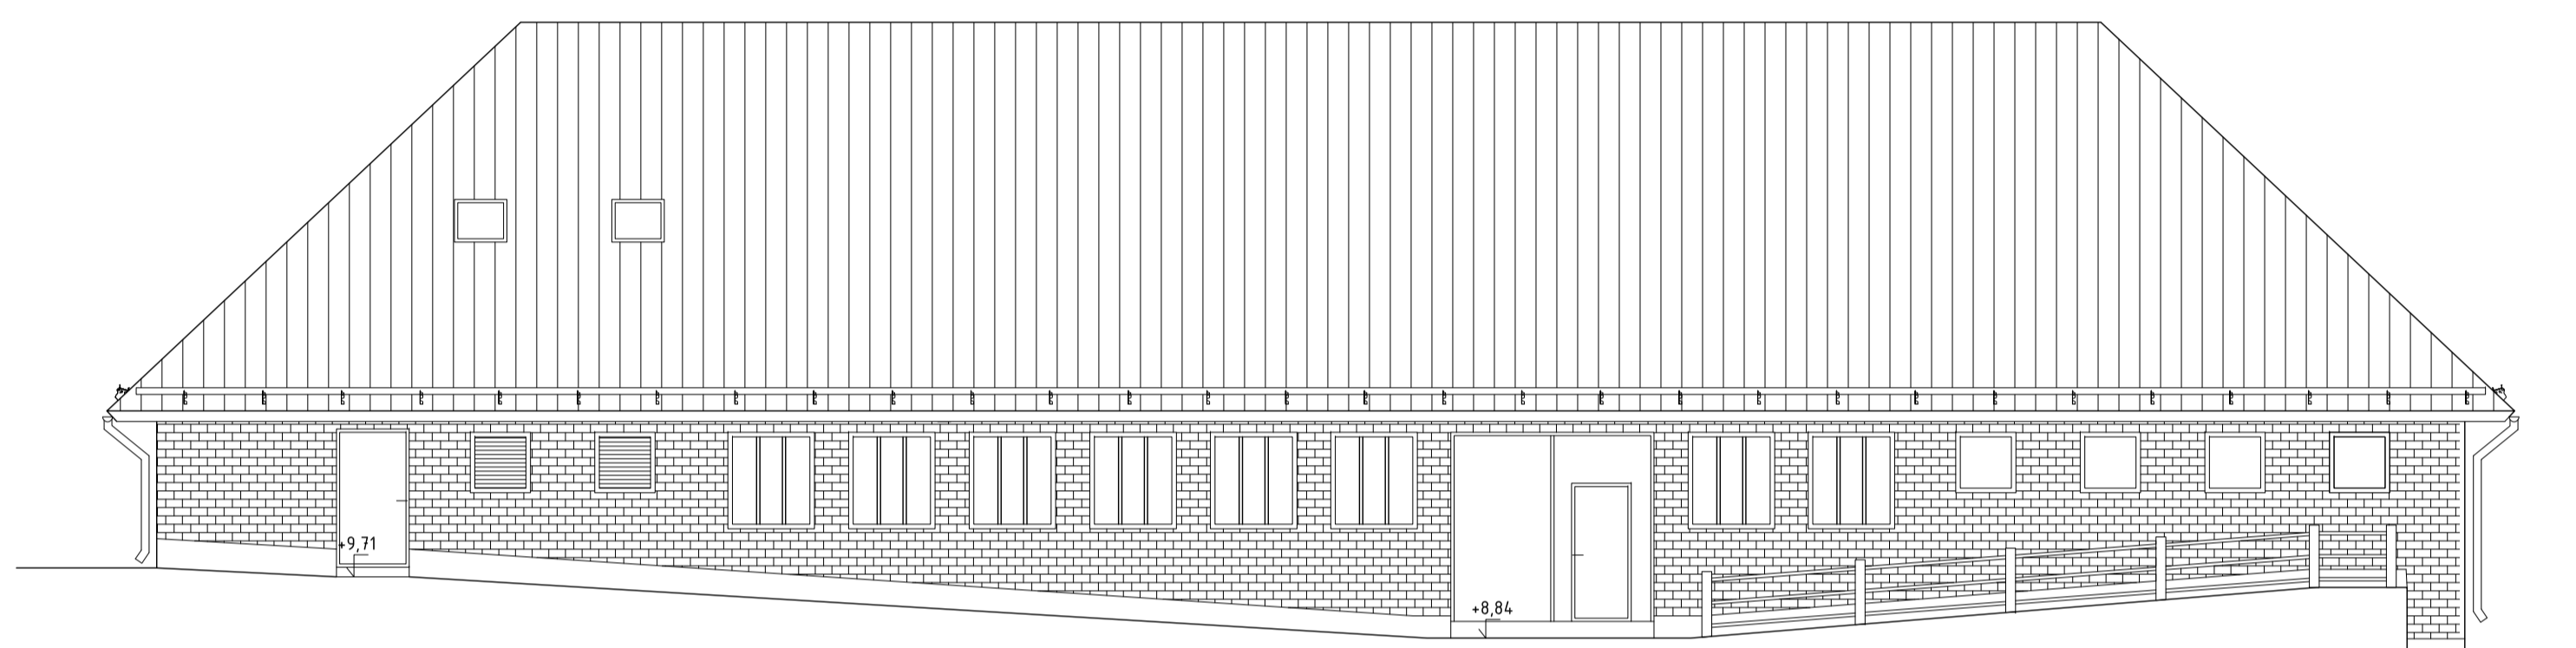


Fasad mot nordväst

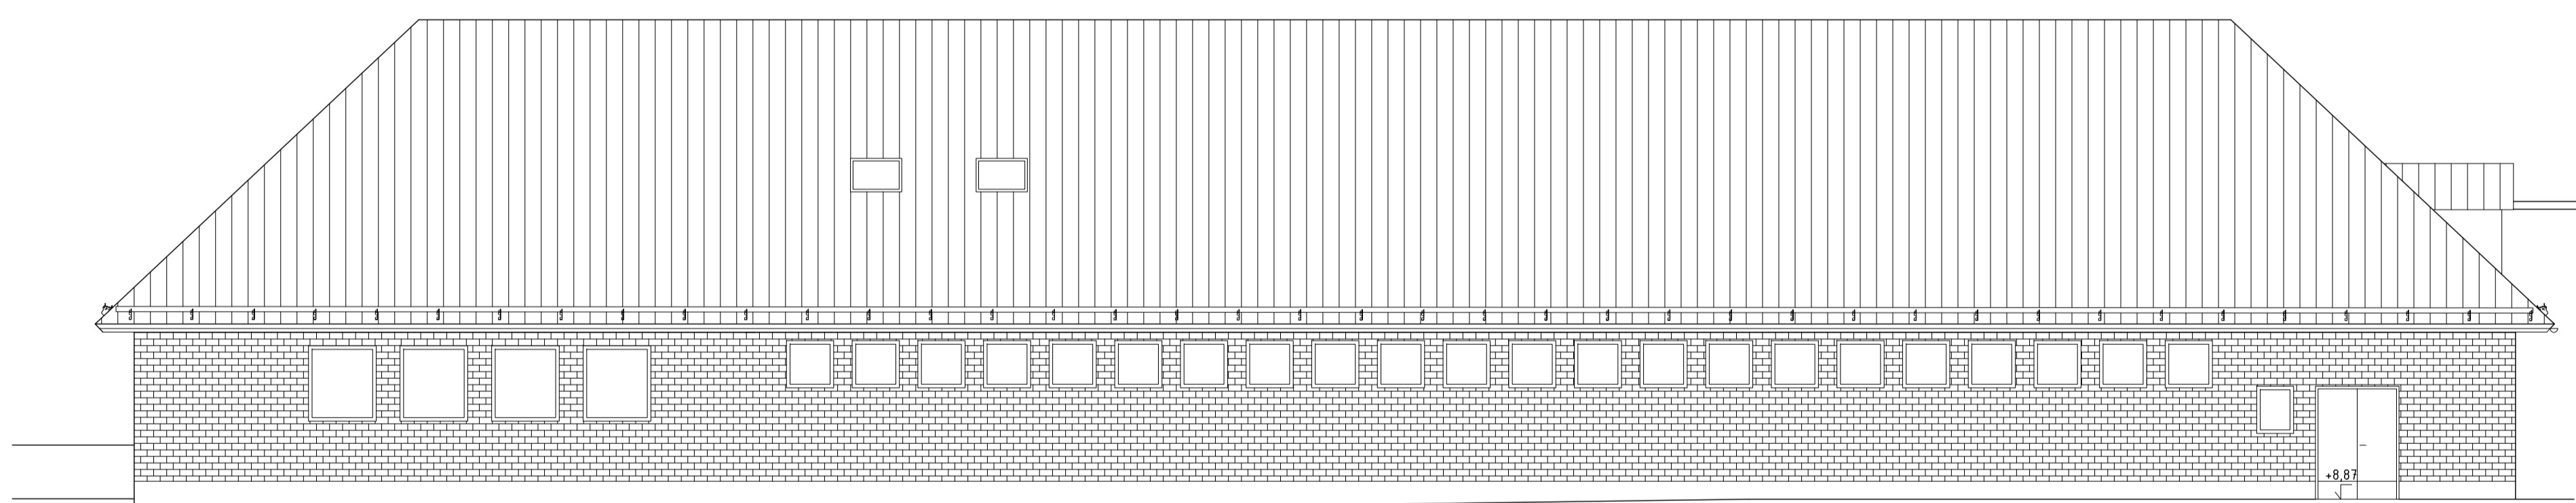

Fasad mot sydväst

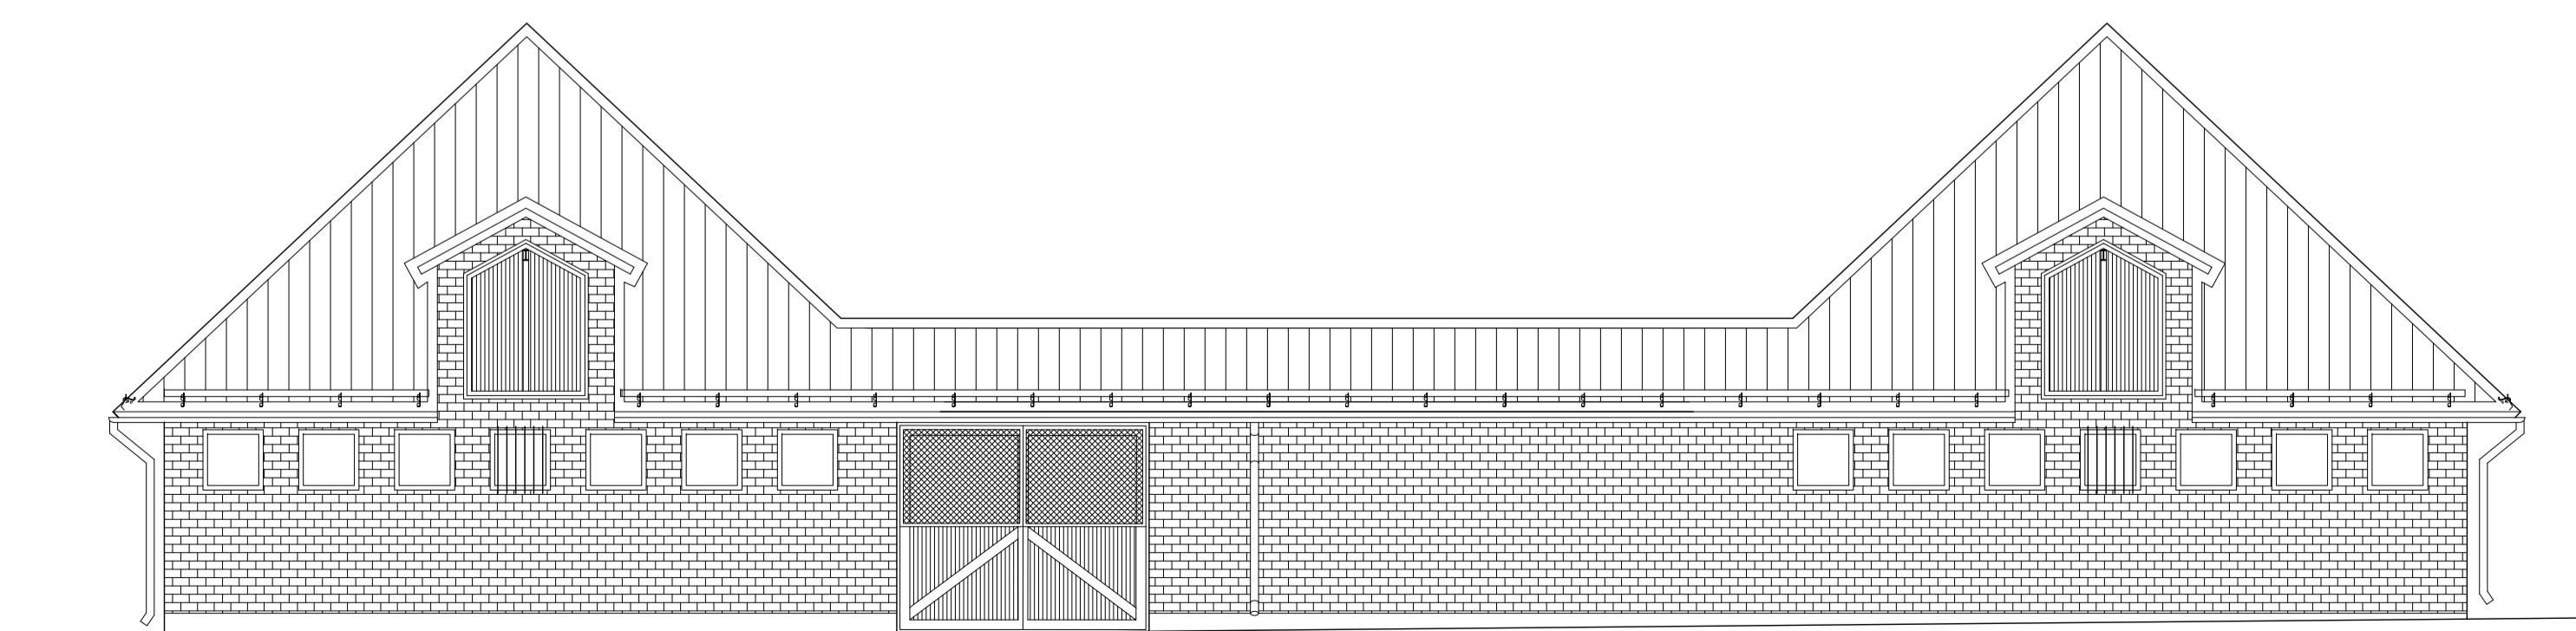

Fasad mot sydost

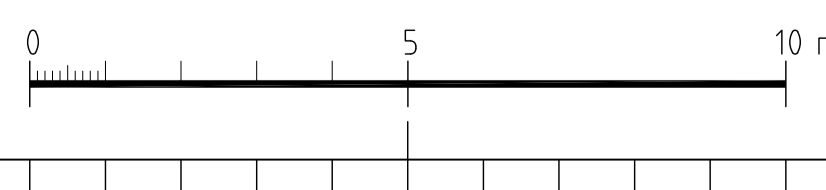

BET	ANT	ÄNDRINGEN AVSER	DATUM	SIG
<h1>BYGGLOV</h1>				
<p>LOKALISERINGSFIGUR</p>				
<p><b>AKADEMSKA HUS</b></p>				

Akademiska Hus AB Region Stockholm akademiskahus.se		UPPDRAG NR 4 171:10-00		RITAD AV SIHI		HANDLAGGARE MACR		
		ANSVARIG LOUISE MASRELIEZ						
		KONSULT MARGE ARKITEKTER						
		DATUM 191017				REV./REL. DATUM		
REGISTERFASTIGHET NORRA DJURGÅRDEN 1:44		KRÄFTRIKET 59:16 FASADER NULÅGE						
BYGGNADSVERKSNUMMER A0059016								
HUSEL		PLAND 1	ANSV. PART A					
REGISTERINOSNUMMER		FORMAT A1		SKALA 1:100		NUMMER A-40.0-105		BET