


XREF: \\Köpmal\\Asip\\ps.dwg; \\Köpmal\\Ploafrig.dwg; \\Modell\\A-40-S-001.dwg

LAGER: SB11



SEKTION A-A

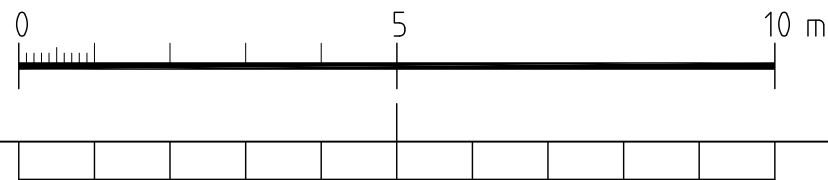

FÖRKLARINGAR

MÅTT ANGES I MILLIMETER.
PLUSHÖJDER ANGES I METER.

FÖRESKRIFTER

HÄNVISNINGAR

PLAN 1	A-40.1-101
PLAN 2	A-40.1-102
TAKPLAN	A-41.1-103
FASADER DEL 1	A-40.3-101
FASADER DEL 2	A-40.3-102

BET	ANT	ÄNDRINGEN	AVSER	DATUM	SIGN
BYGGLOV					
<div>LOKALISERINGSFIGUR</div> <div></div>					
AKADEMISKA HUS					

Akademiska Hus AB Region Stockholm akademiskahus.se	UPPDRAG NR 4 171:10:00		RITAD AV SIHI		HANDLÄGGARE MACR	
	ANSVARIG LOUISE MASRELIEZ					
	KONSULT MARGE ARKITEKTER					
	DATUM 191017		REV./REL. DATUM			
REGISTERFASTIGHET NORRA DJURGÅRDEN 1:44		KRÄFTRIKET 59:16				
BYGGNADSVÄRKSNUMMER A0059016		SEKTION A-A				
HUSEL		PLANID 2	ANSV. PART A			
REGISTERINGSNUMMER		FORMAT A1	SKALA 1:100	NUMMER A-40.2-101	BET	