




Gårdsfasad mot nordost

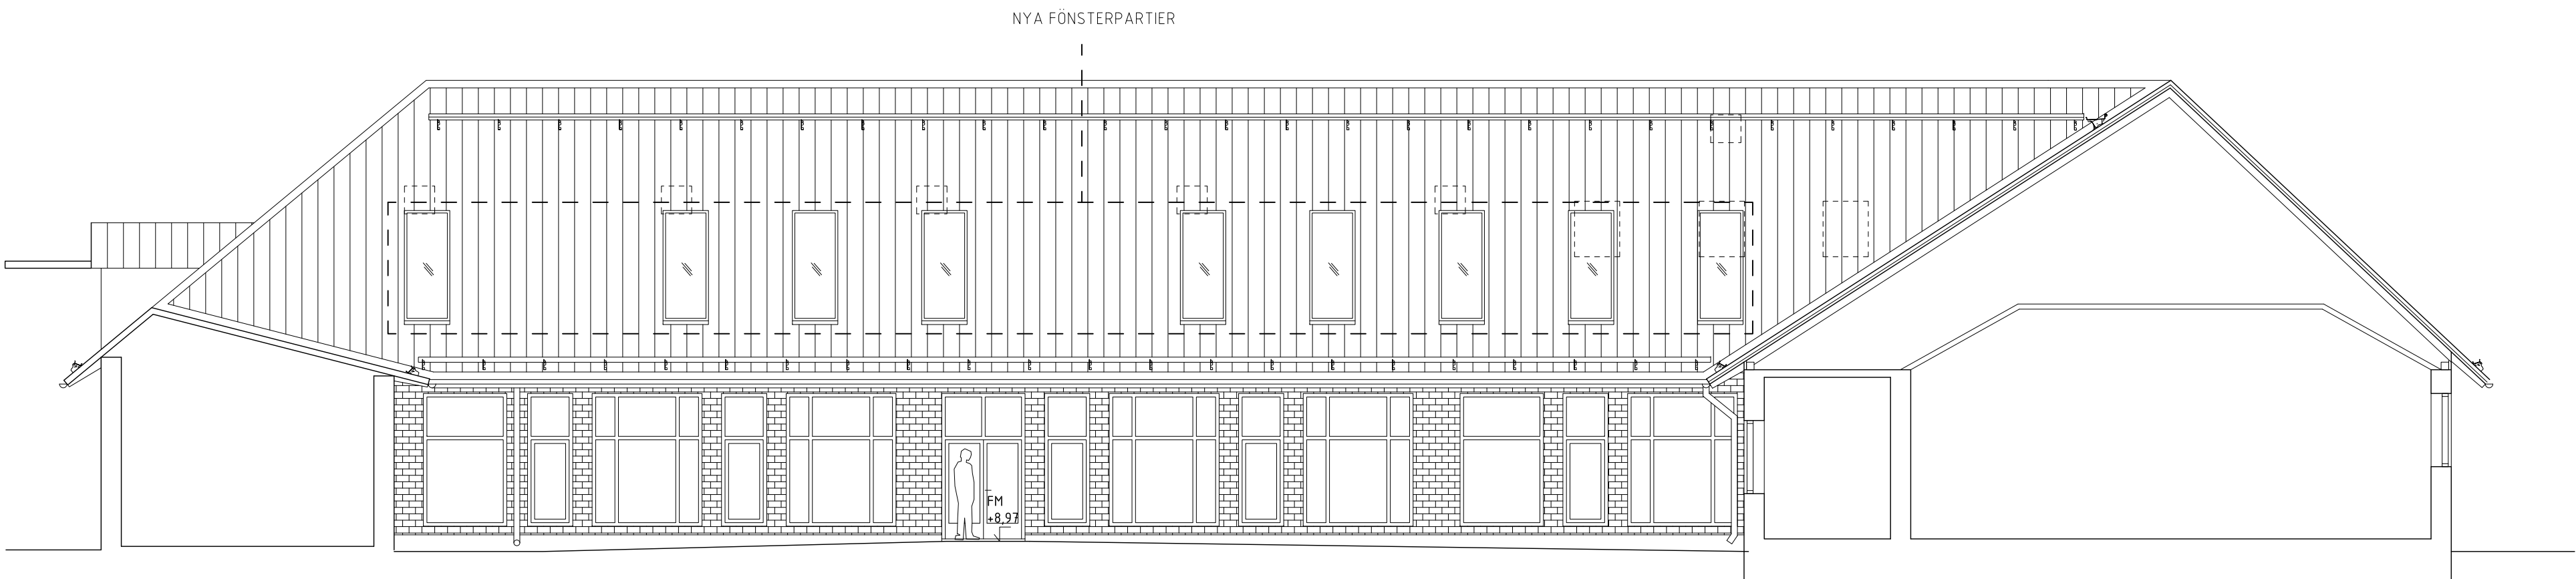



Gårdsfasad mot nordväst

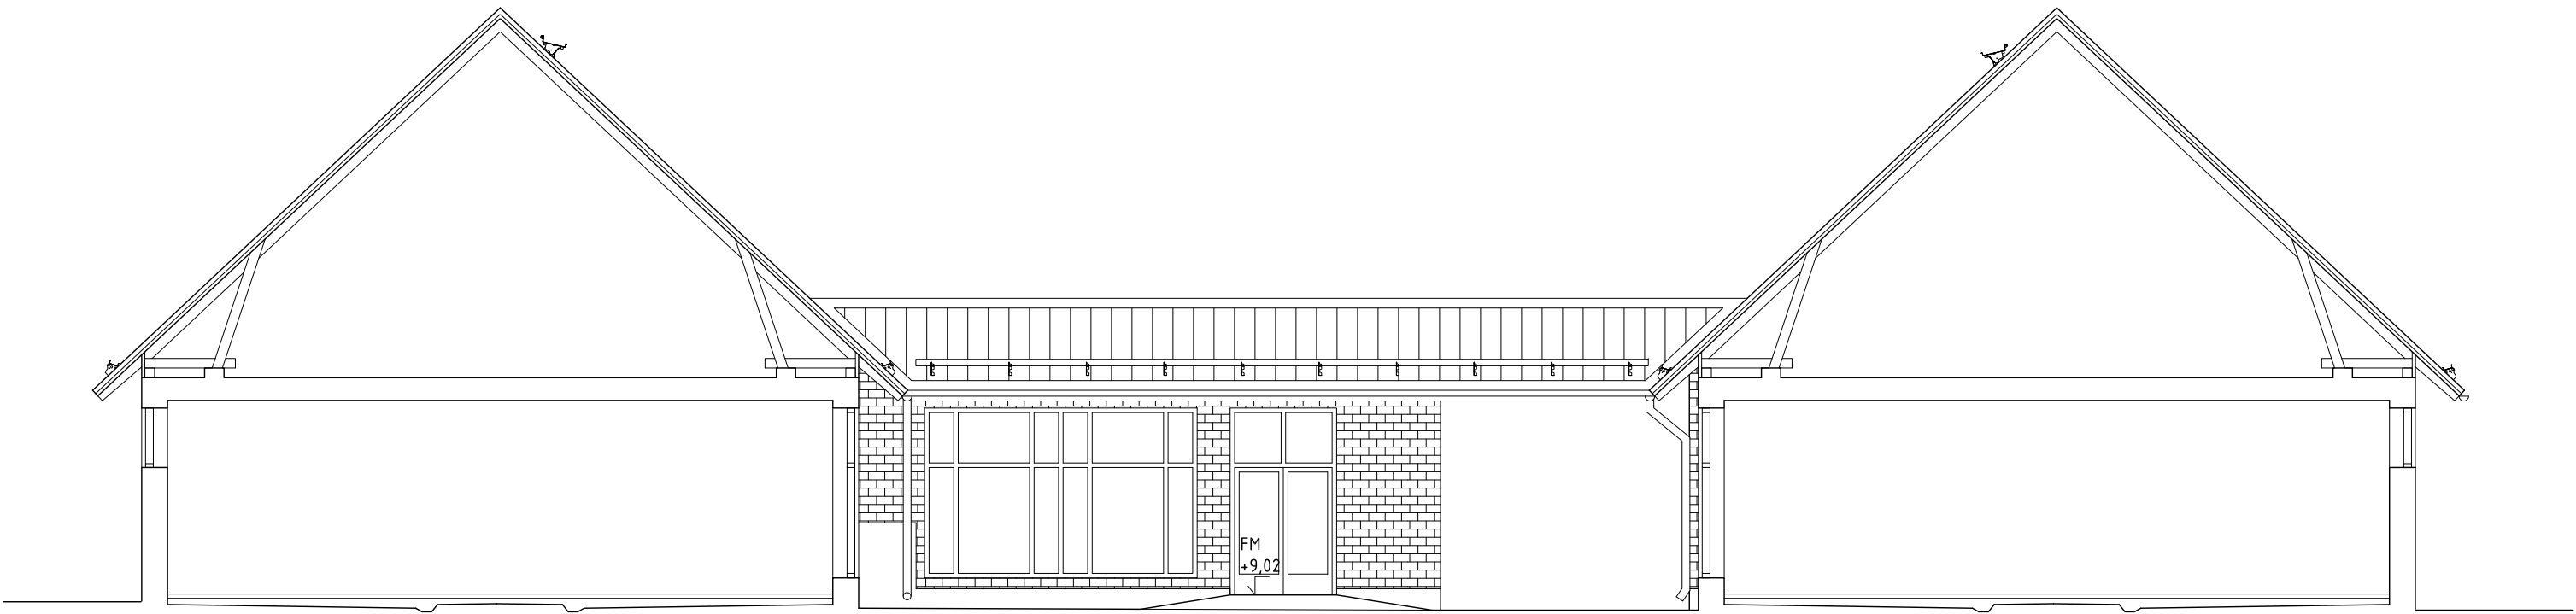

Gårdsfasad mot sydväst

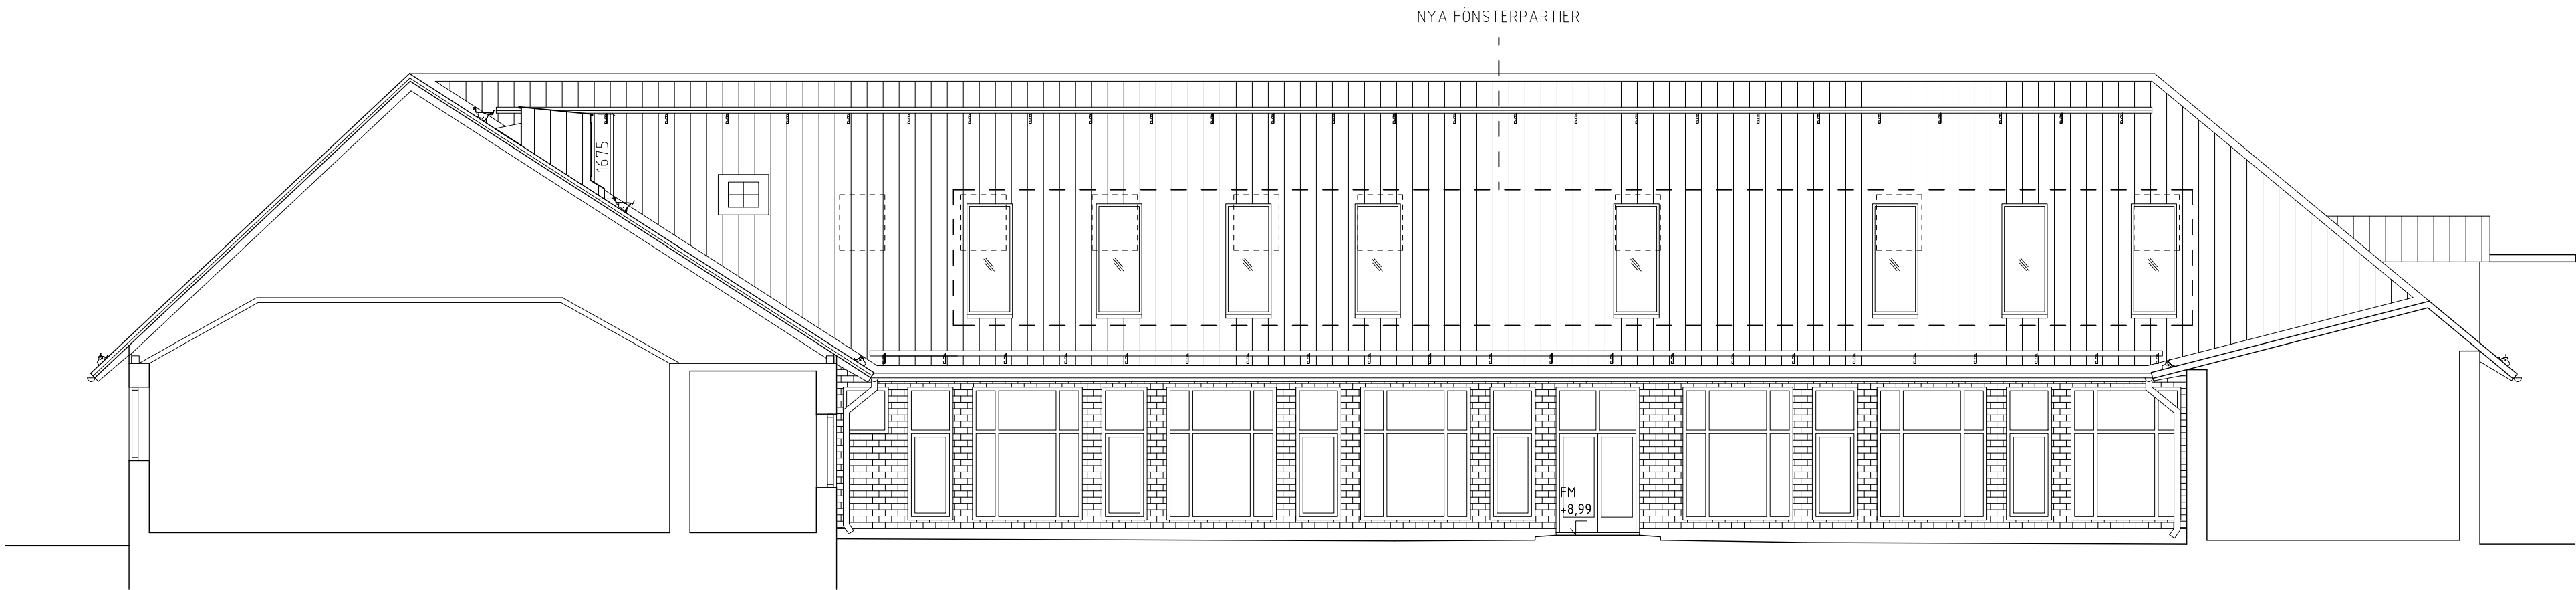

Gårdsfasad mot sydost

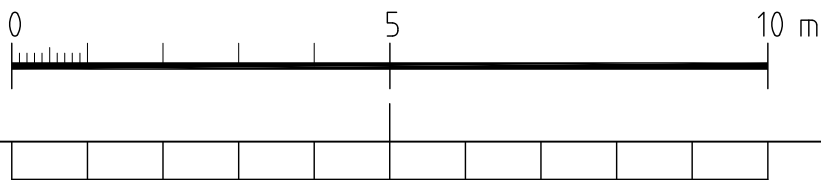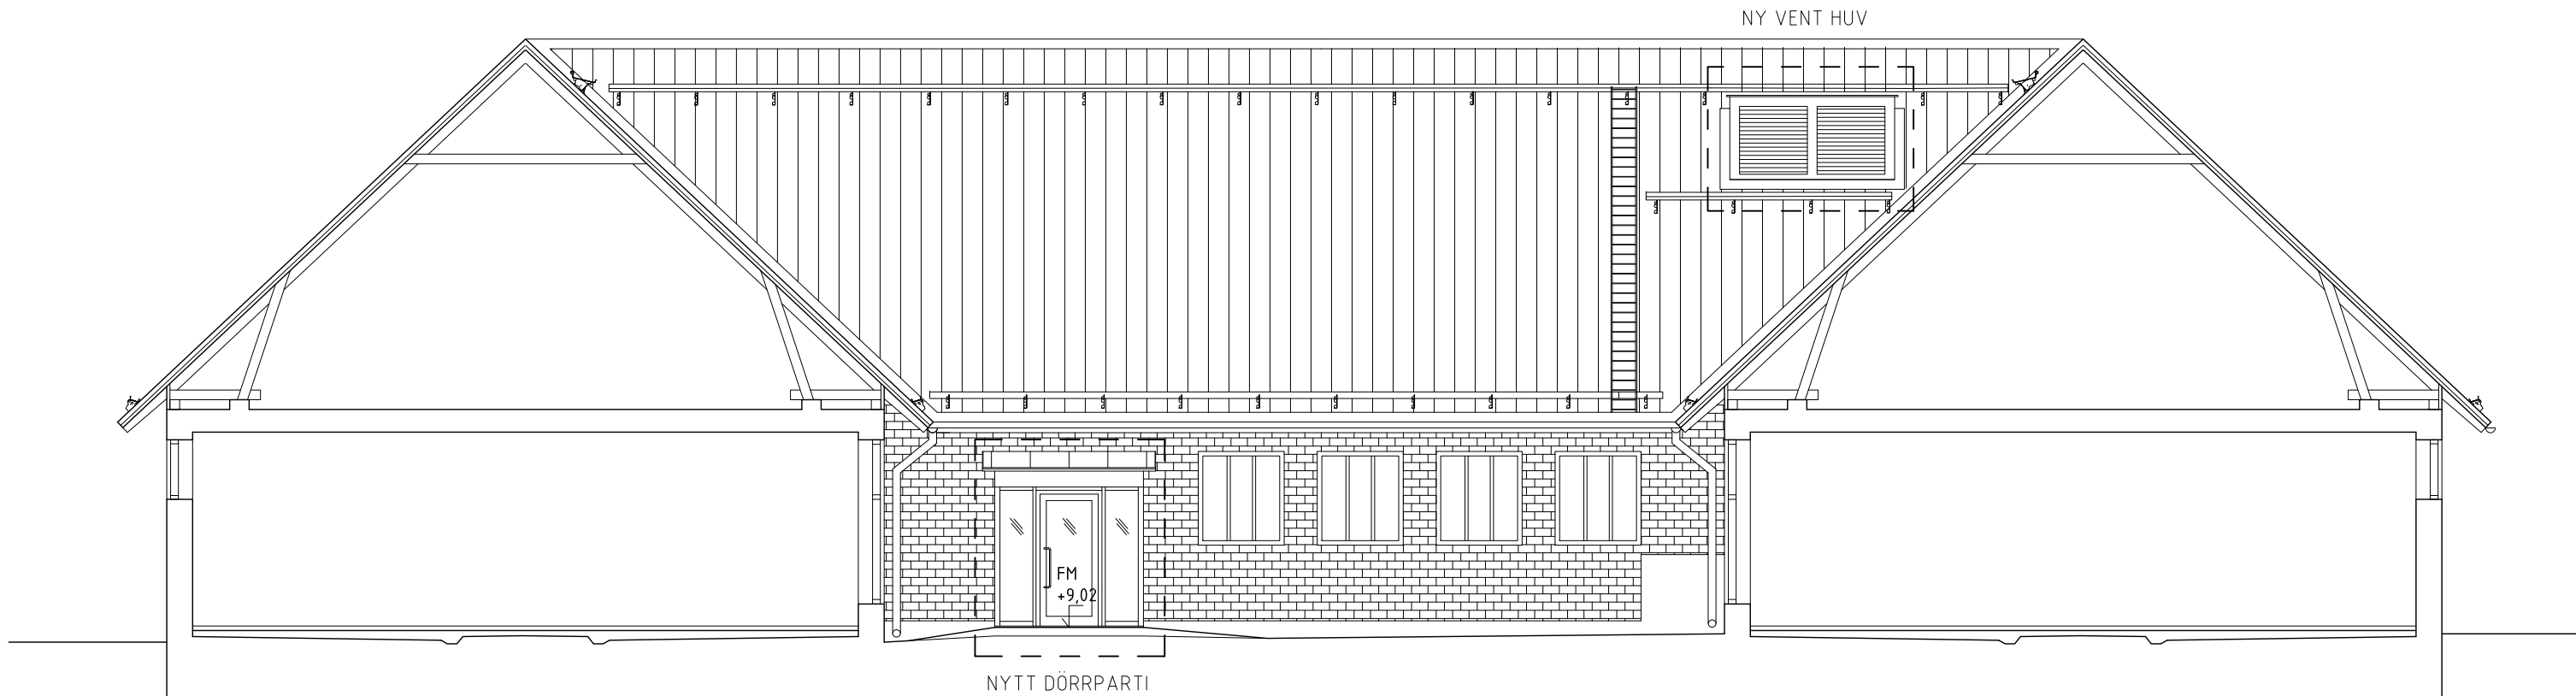

FÖRKLARINGAR

MÅTT ANGES I MILLIMETER.
PLUSHÖJDER ANGES I METER.

FÖRESKRIFTER

KULÖRER
VINDFÅNG PARTIER: GRÅ LIKA OMGIVANDE
BEFINTLIGA PARTIER
VINDFÅNG TAK: SVART LIKA BEFINTLIGA
TAKPLÅTAR
TAKFÖNSTER: SVARTA LIKA BEFINTLIG
TAKFÖNSTER
VENTILATIONSHUV: TEGELRÖD LIKA BEFINTLIG

HÄNVISNINGAR

PLAN 1	A-40.1-101
PLAN 2	A-40.1-102
TAKPLAN	A-4.1.1-103
SEKTION	A-40.2-101
FASADER DEL 2	A-40.3-102

BET	ANT	ÄNDRINGEN	AVSER	DATUM	SIGN.
BYGGLOV					
LOKALISERINGSFIGUR					

Akademiska Hus AB Region Stockholm akademiskahus.se			UPPDRAG NR 4.171:10:00		RITAD AV SIHI		HANDLÄGGARE MACR	
			ANSVARIG LOUISE MASRELIEZ					
			KONSULT MARGE ARKITEKTER					
			DATUM 191017		REV./REL. DATUM			
REGISTERFASTIGHET NORRA DJURGÅRDEN 1:44			KRÄFTRIKET 59:16					
BYGGNADSVÄRKSNUMMER A0059016			FASADER					
HUSED			PLAND 1	ANSV. PART A				
REGISTERINGSNUMMER			FORMAT A1	SKALA 1:100	NUMMER A-40.3-101		BET	