




Fasad mot nordost

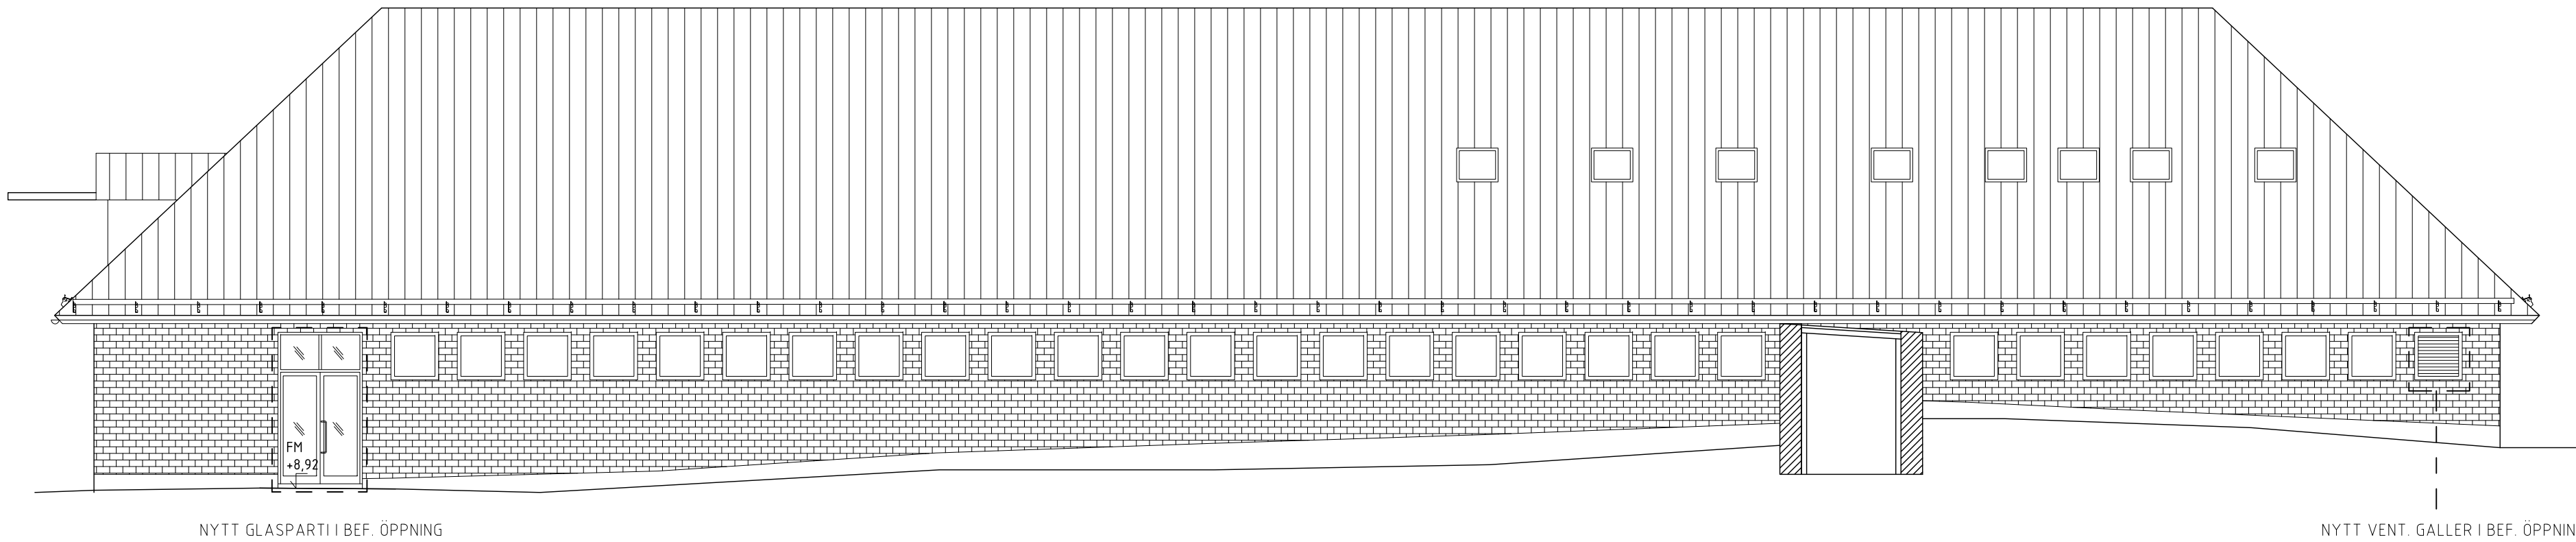



Fasad mot nordväst

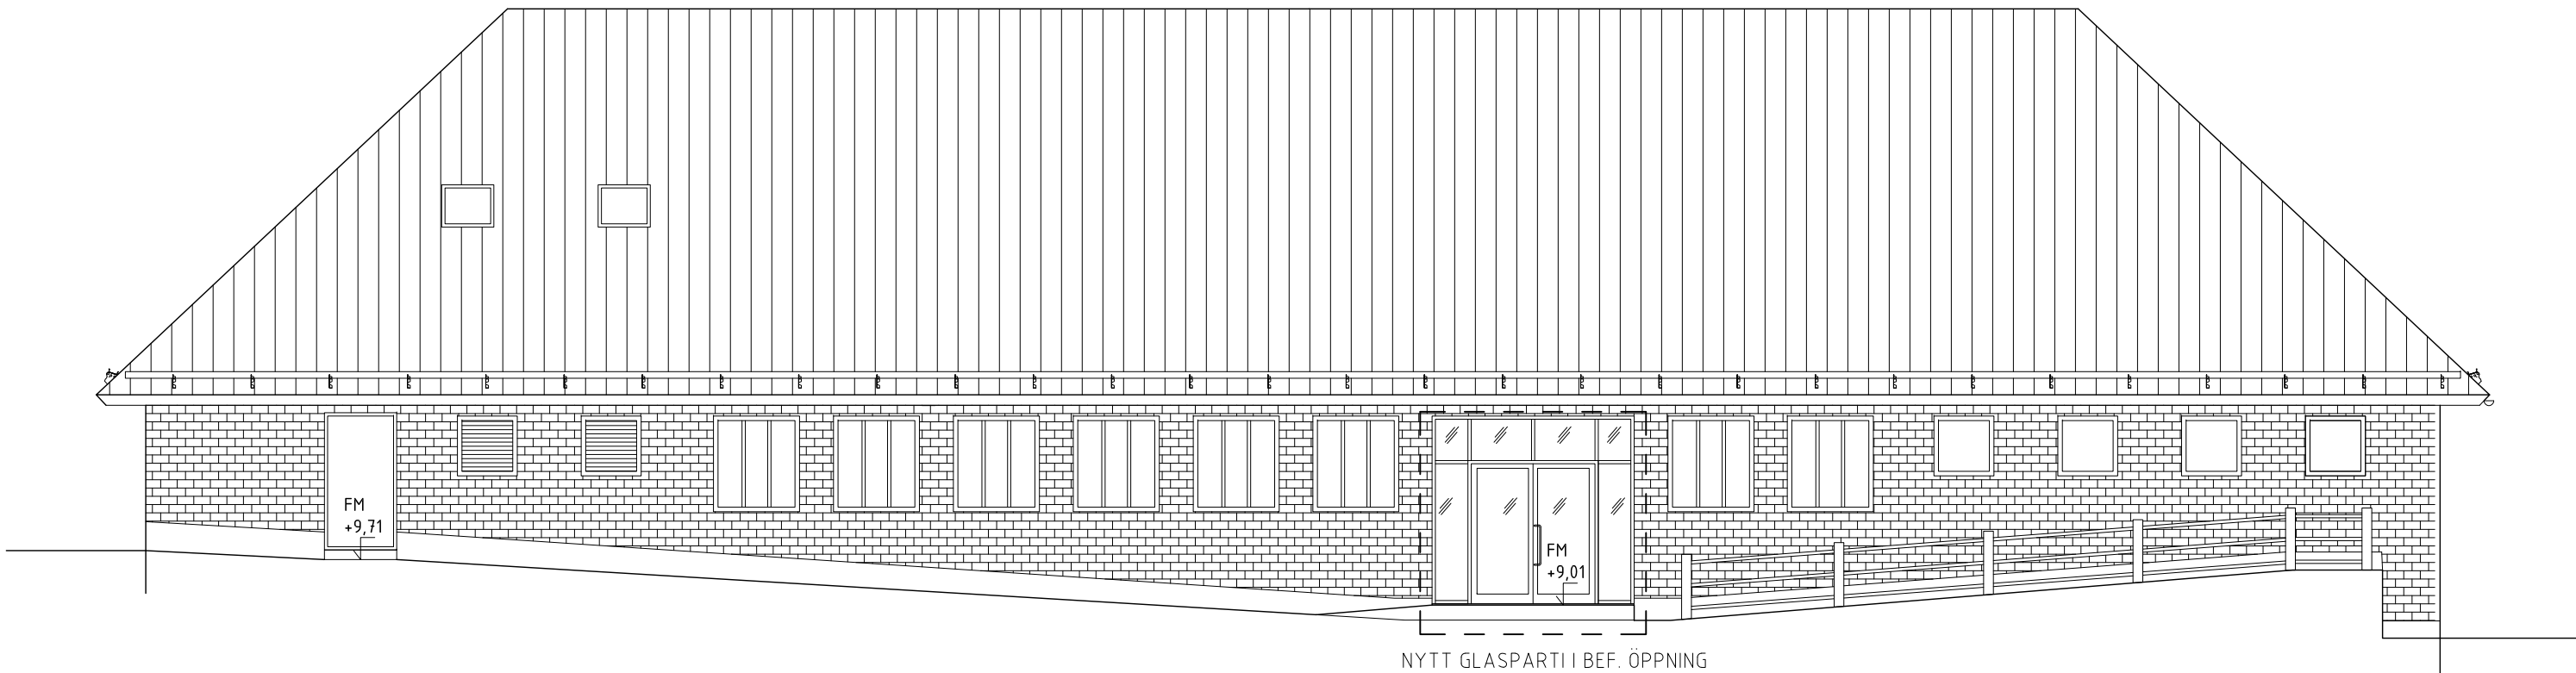

Fasad mot sydväst

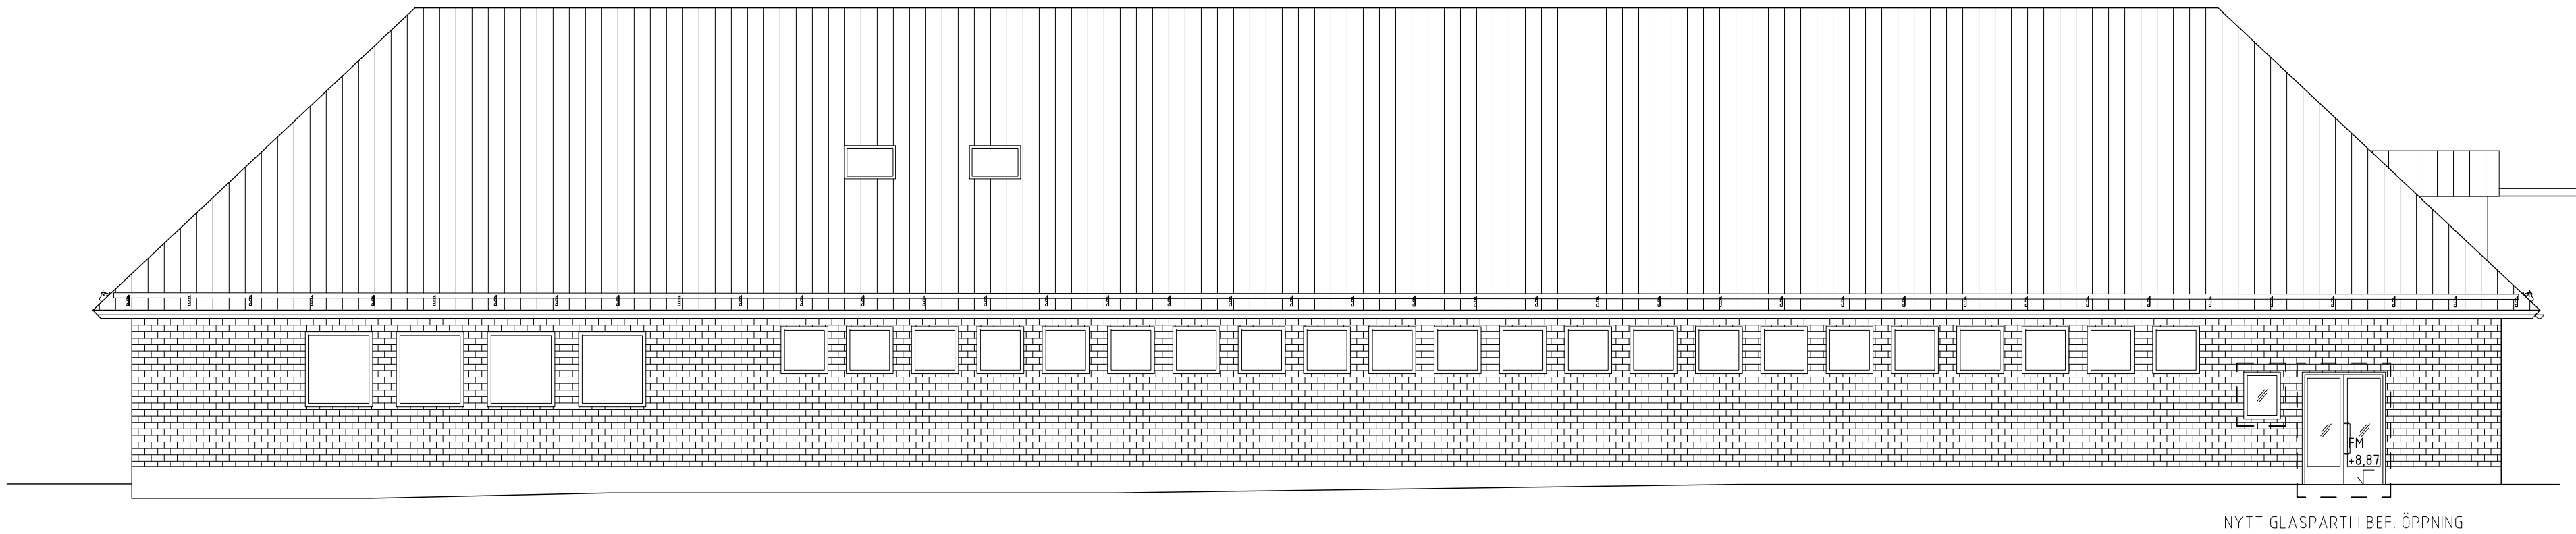

Fasad mot sydost

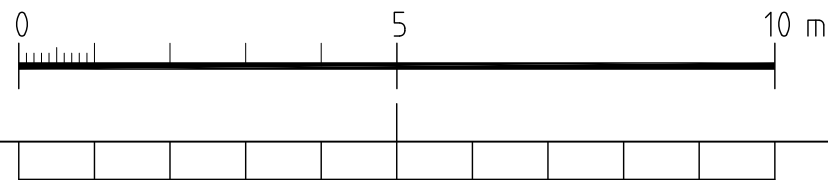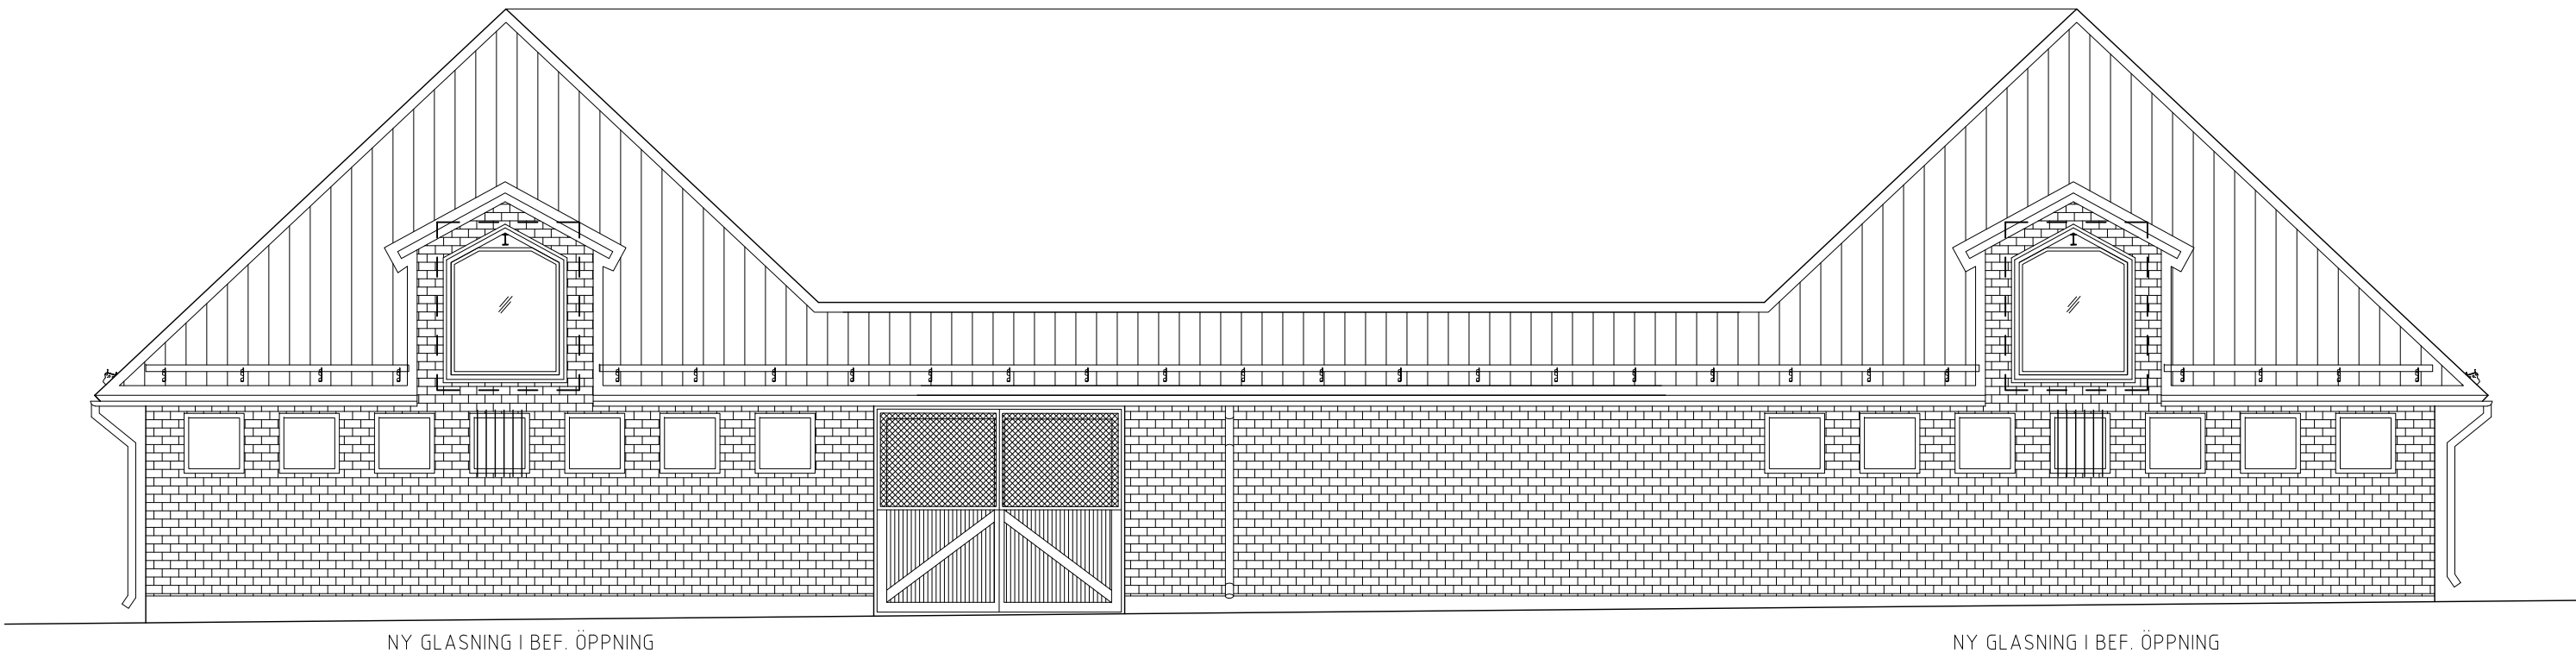

## FÖRKLARINGAR

MÅTT ANGES I MILLIMETER.  
PLUSHÖJDER ANGES I METER.

## FÖRESKRIFTER

KULÖRER  
FODERLUCKOR OCH UTVÄNDIGA FÖNSTER OCH  
PARTIER: GRÅVIT NCS 2502-Y

## HÄNVISNINGAR

PLAN 1	A-40.1-101
PLAN 2	A-40.1-102
TAKPLAN	A-4.11-103
SEKTION	A-40.2-101
FASADER DEL 1	A-40.3-101

BET	ANT	ÄNDRINGEN AVSER	DATUM	SIGN.
BYGGGLOV				
LOKALISERINGSFIGUR				

Akademiska Hus AB Region Stockholm akademiskahus.se		UPPDRAG NR 4.171:10-00		RITAD AV SIHI		HANDLÄGGARE MACR	
		ANSVARIG LOUISE MASRELIEZ					
		KONSULT MARGE ARKITEKTER					
		DATUM 191017		REV./REL. DATUM			
REGISTERFASTIGHET NORRA DJURGÅRDEN 1:44		KRÄFTRIKET 59:16					
BYGGNADSVÄRKSNUMMER A0059016		FASADER					
HUDEL		PLANID 1	ANSV. PART A				
REGISTERINGSNUMMER		FORMAT A1	SKALA 1:100	NUMMER A-40.3-102		BET	