


EV. FRAMTIDA ATTEFALL./ INGÅR EJ I VH-LEV
BYA MAX 15 kvm

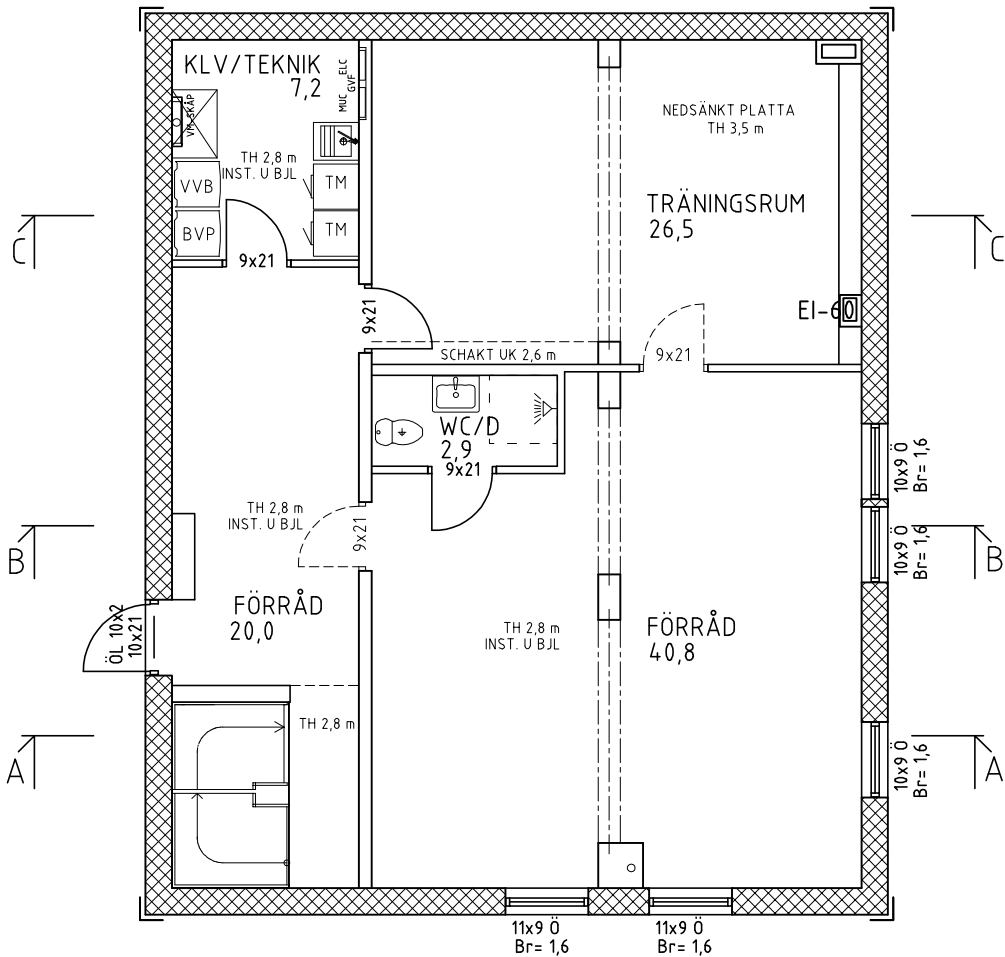

KÄLLARPLAN


BIYTA 102,3 m²

STÖDMURAR OCH UTV. TRAPPOR
INGÅR EJ I VH-LEV

BÄRANDE KONSTRUKTIONER UNDER BJÄLKLAG INGÅR EJ I VÅRGÅDAHUS LEVERANS



A3: SKALA 1:100

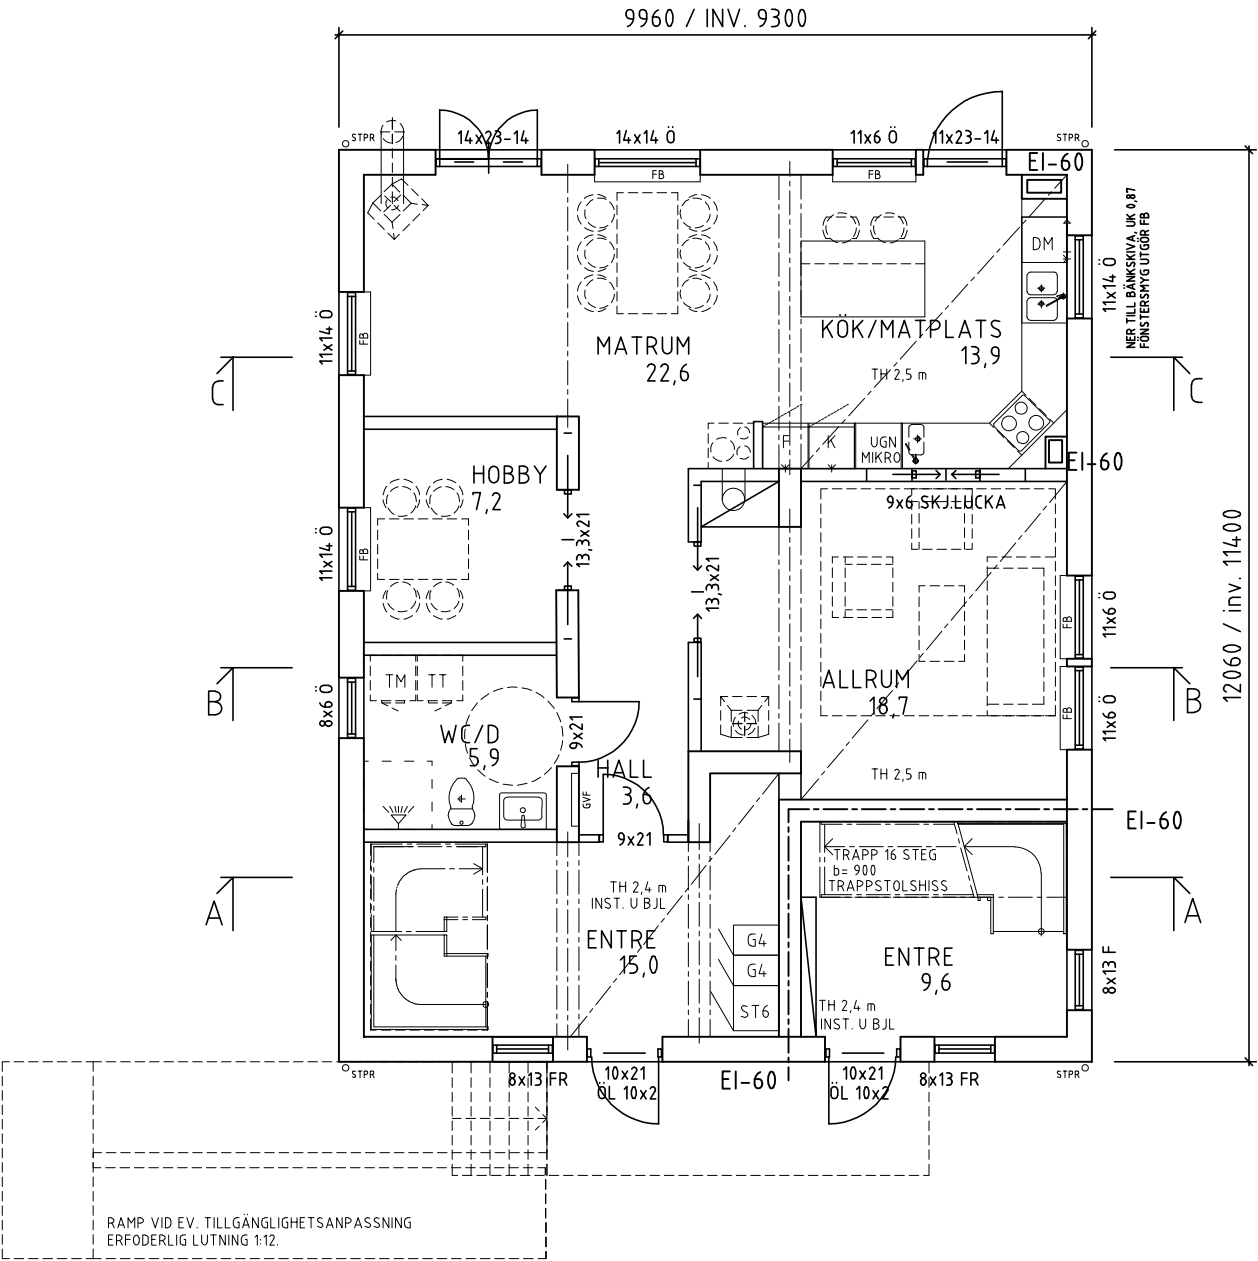

ENTRÉPLAN

BOAREA 106,0 m²
TOTAL BOAREA 230,2 m² varav 21,8 m² LOFT
BYGGNADSAREA 120,0 m²

- Ö = ÖPPNINGSBARA FÖNSTER
- F = FASTA FÖNSTER
- FB = FÖNSTERBÄNK
- R = RÅGLAS
- FM = FASADMÄTARSKÅP
- ELC = ELCENTRAL
- MUC = MULTIMEDIACENTRAL
- VM = VATTENMÄTARE
- GVF = GOLVVÄRMEFÖRDELARE
- VUK = VATTENUTKASTARE

- = BALK I BJÄLKLAG
- = BALK UNDER BJÄLKLAG

- = ÖPPNING H=2100
- = ÖPPNING TILL TAK

- IL = INSPEKTIONSLUCKA

C		BYGGLOVSREVIDERING	ELD	2019-10-17
B		BYGGLOVSREVIDERING	ELD	2019-09-25
A		BYGGLOVSREVIDERING	ELD	2019-09-12
BET	ANT	ÄNDRINGEN AVSER	SIGN	DATUM

BYGGLOVSRITNING

BIRFILAREN 5
STOCKHOLMS STAD

VårgårdaHus


BOX 554 | 447 24 VÅRGÅRDA | TEL. 0322-459 450 | vårgardahus.se

UPPDRAG NR 5613	RITAD AV MO	HANDLÄGGARE SK
DATUM 2019-07-05	TYPUS EMYHILL SPECIAL	



WIEWEG

ENTRÉPLAN o KÄLLARPLAN

SKALA A1 1:50 A3 1:100	NUMMER 30:111	I BET C
------------------------------	------------------	------------

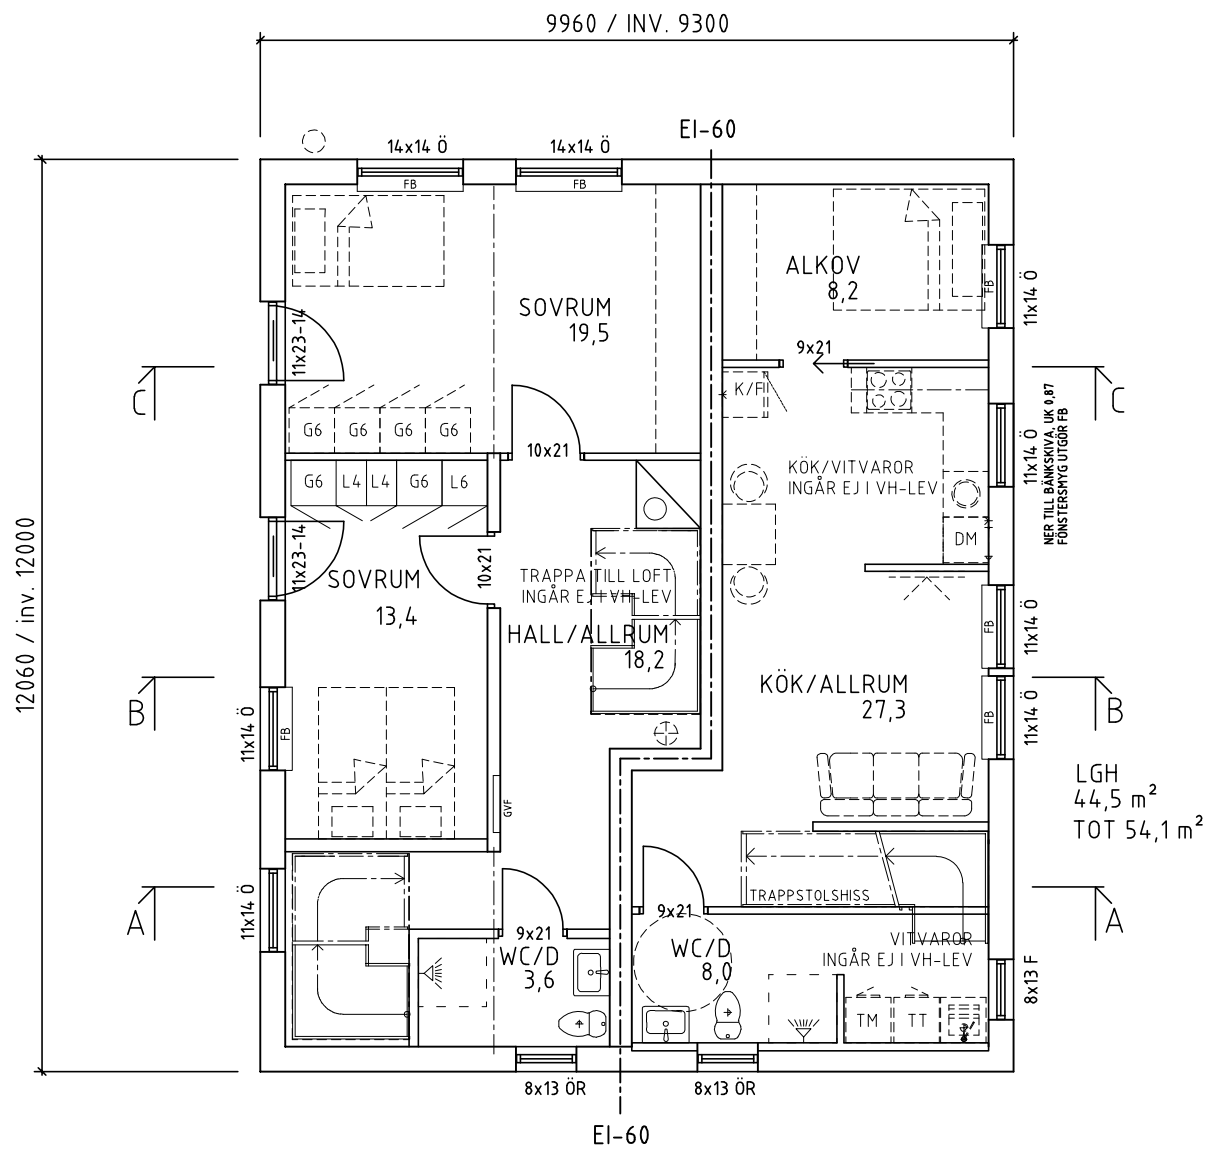

ÖVERPLAN
BOAREA 57,9 m² + 44,5 m²

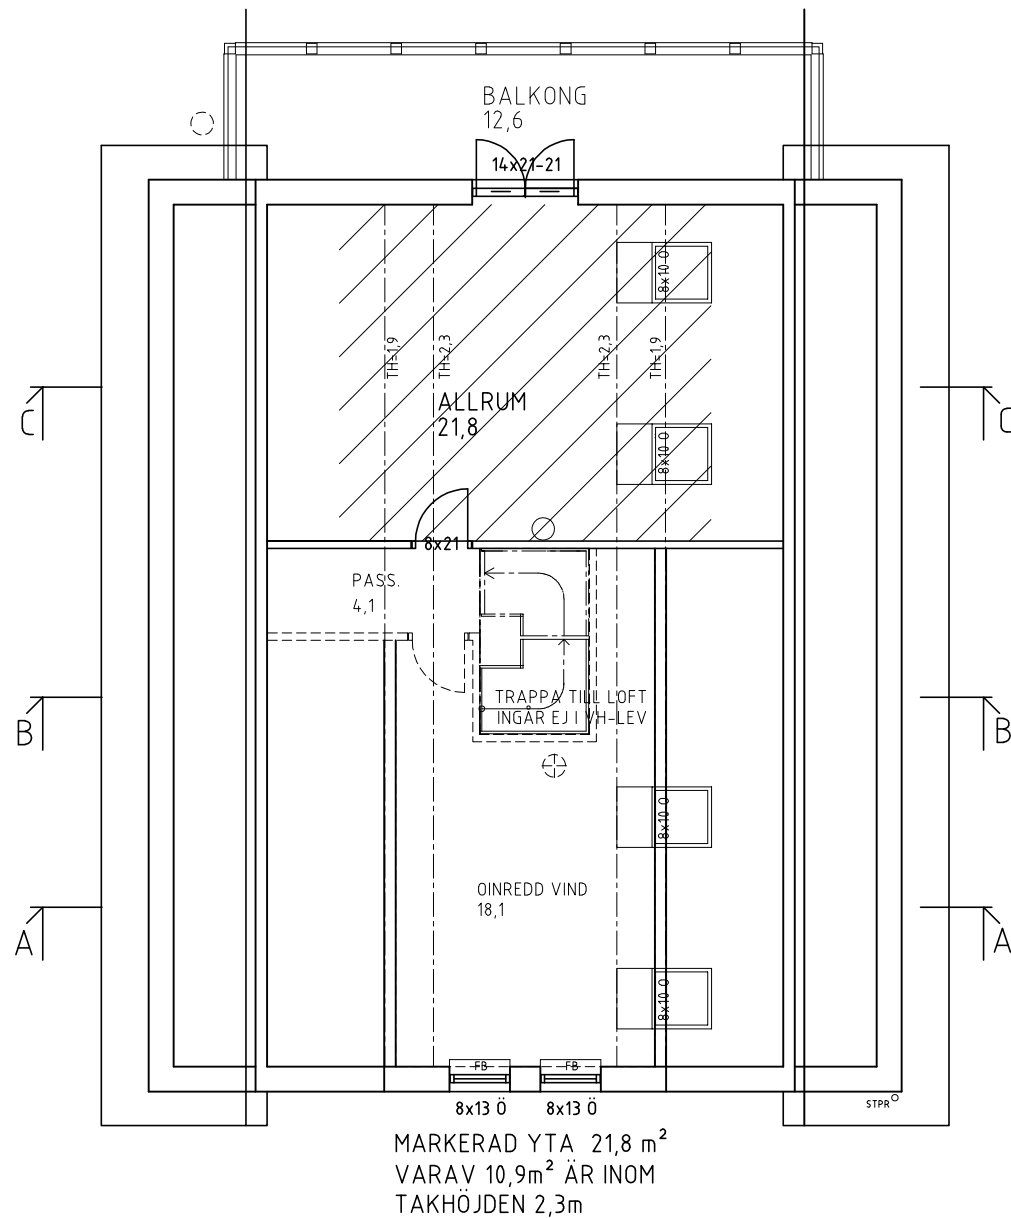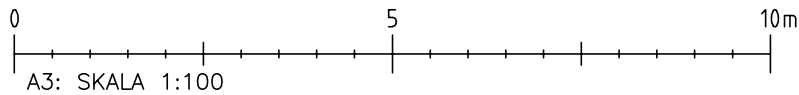

LOFT
BOYTA INREDD 21,8 m²
GOLVYTA INREDD 30,4 m²
GOLVYTA OINREDD 42,7 m²
GOLVYTA TOTAL 73,1 m²

BOYTA GRÄNS 1,9m+600mm:
21,8m². KRAV PÅ YTA GER
21,8/2 = 10,9m²
BOYTA MED HÖJD 2,3m:
10,86~10,9 m²

C		BYGGLOVSREVIDERING	ELD	2019-10-17
B		BYGGLOVSREVIDERING	ELD	2019-09-25
A		BYGGLOVSREVIDERING	ELD	2019-09-12
BET	ANT	ÄNDRINGEN AVSER	SIGN	DATUM
BYGGLOVSRITNING				
BIRFILAREN 5 STOCKHOLMS STAD				
				
BOX 154 447 24 VÄNGBÄCK TEL: 0322-459 450 vargardshus.se				
UPPDRAG NR 5613		RITAD AV MO		HANDLÄGGARE SK
DATUM 2019-07-05		TYPHUS EMYHILL SPECIAL		
WIEWEG				
ÖVERPLAN O LOFT				
SKALA A1 1:50 A3 1:100		NUMMER 30:112		BET C