



////// =MARKUPPFYLLNAD

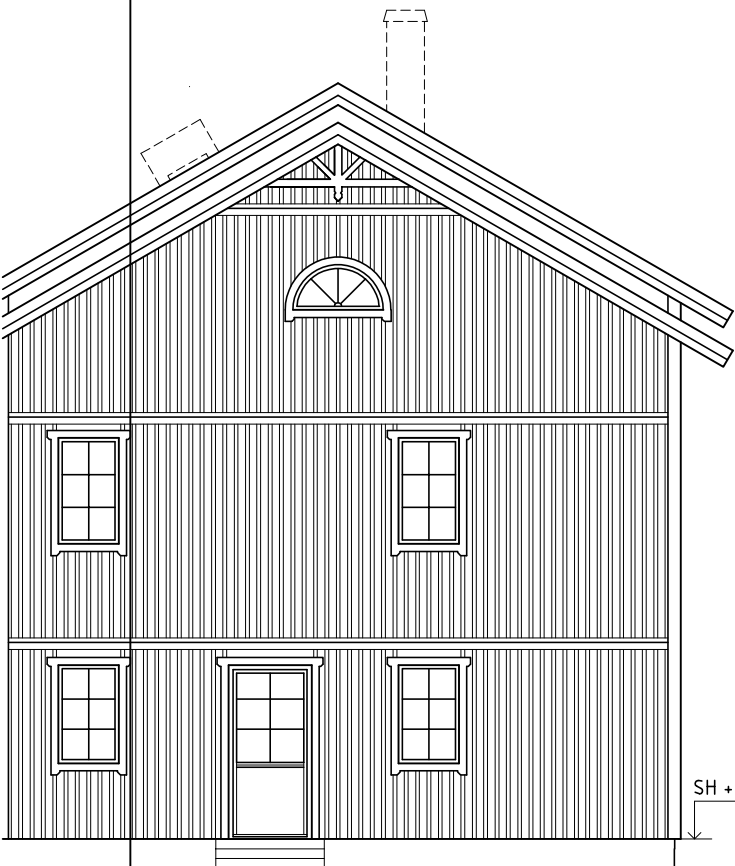

ASAD MOT NORDVÄST

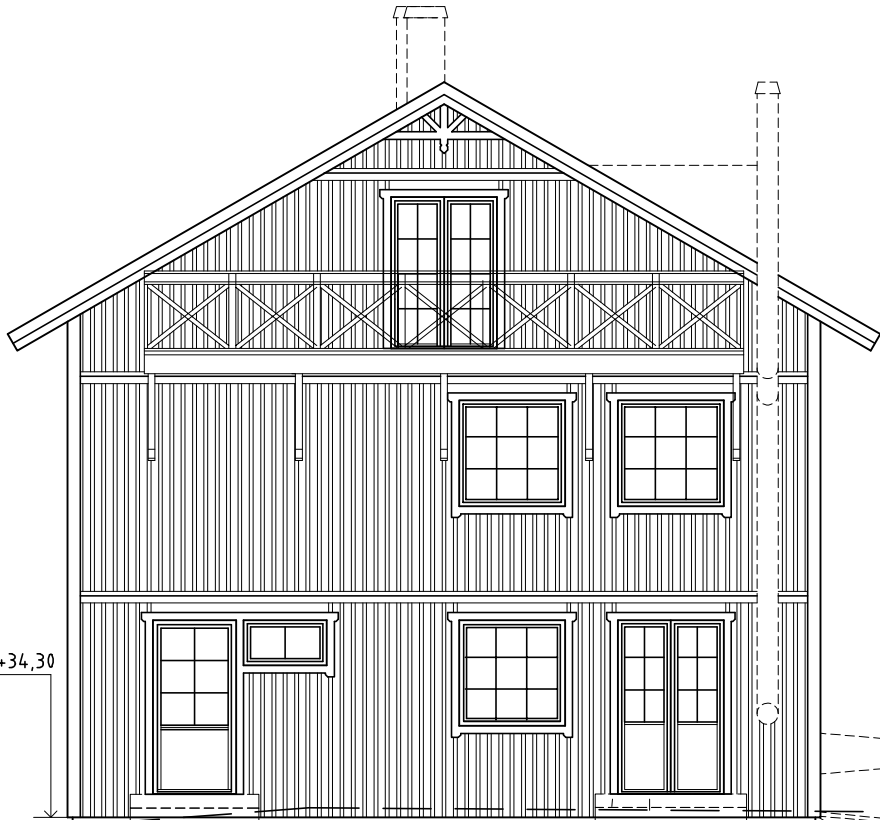

FASAD MOT NORDVÄST

GRÄNS

+36

+35

+34


+33

+32


NY MARKLINJE

BEF. MARKLINJE

Inkom till Stockholms stadsbyggnadskontor - 2019-10-20, Dnr 2019-10314

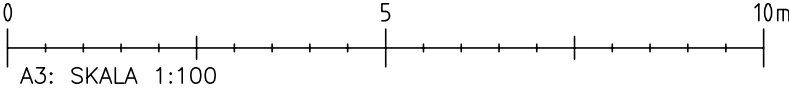

C	BYGGLOVSREVIDERING		ELD	2019-10-17
B	BYGGLOVSREVIDERING		ELD	2019-09-25
A	BYGGLOVSREVIDERING		ELD	2019-09-12
BET	ANT	ÄNDRINGEN AVSER	SIGN	DATUM
BYGGLOVSRITNING				
BIRFILAREN 5 STOCKHOLMS STAD				
				
BOX 564 447 26 VÄRGÅRD TEL. 0322-459 450 vargardshus.se				
UPPDRAG NR 5613		RITAD AV MO		HANDLÄGGARE SK
DATUM 2019-07-05		TYPHUS EMYHILL SPECIAL		
WIEWEG				
FADSADER				
SKALA A1 1:50 A3 1:100		NUMMER 30:121		BET C

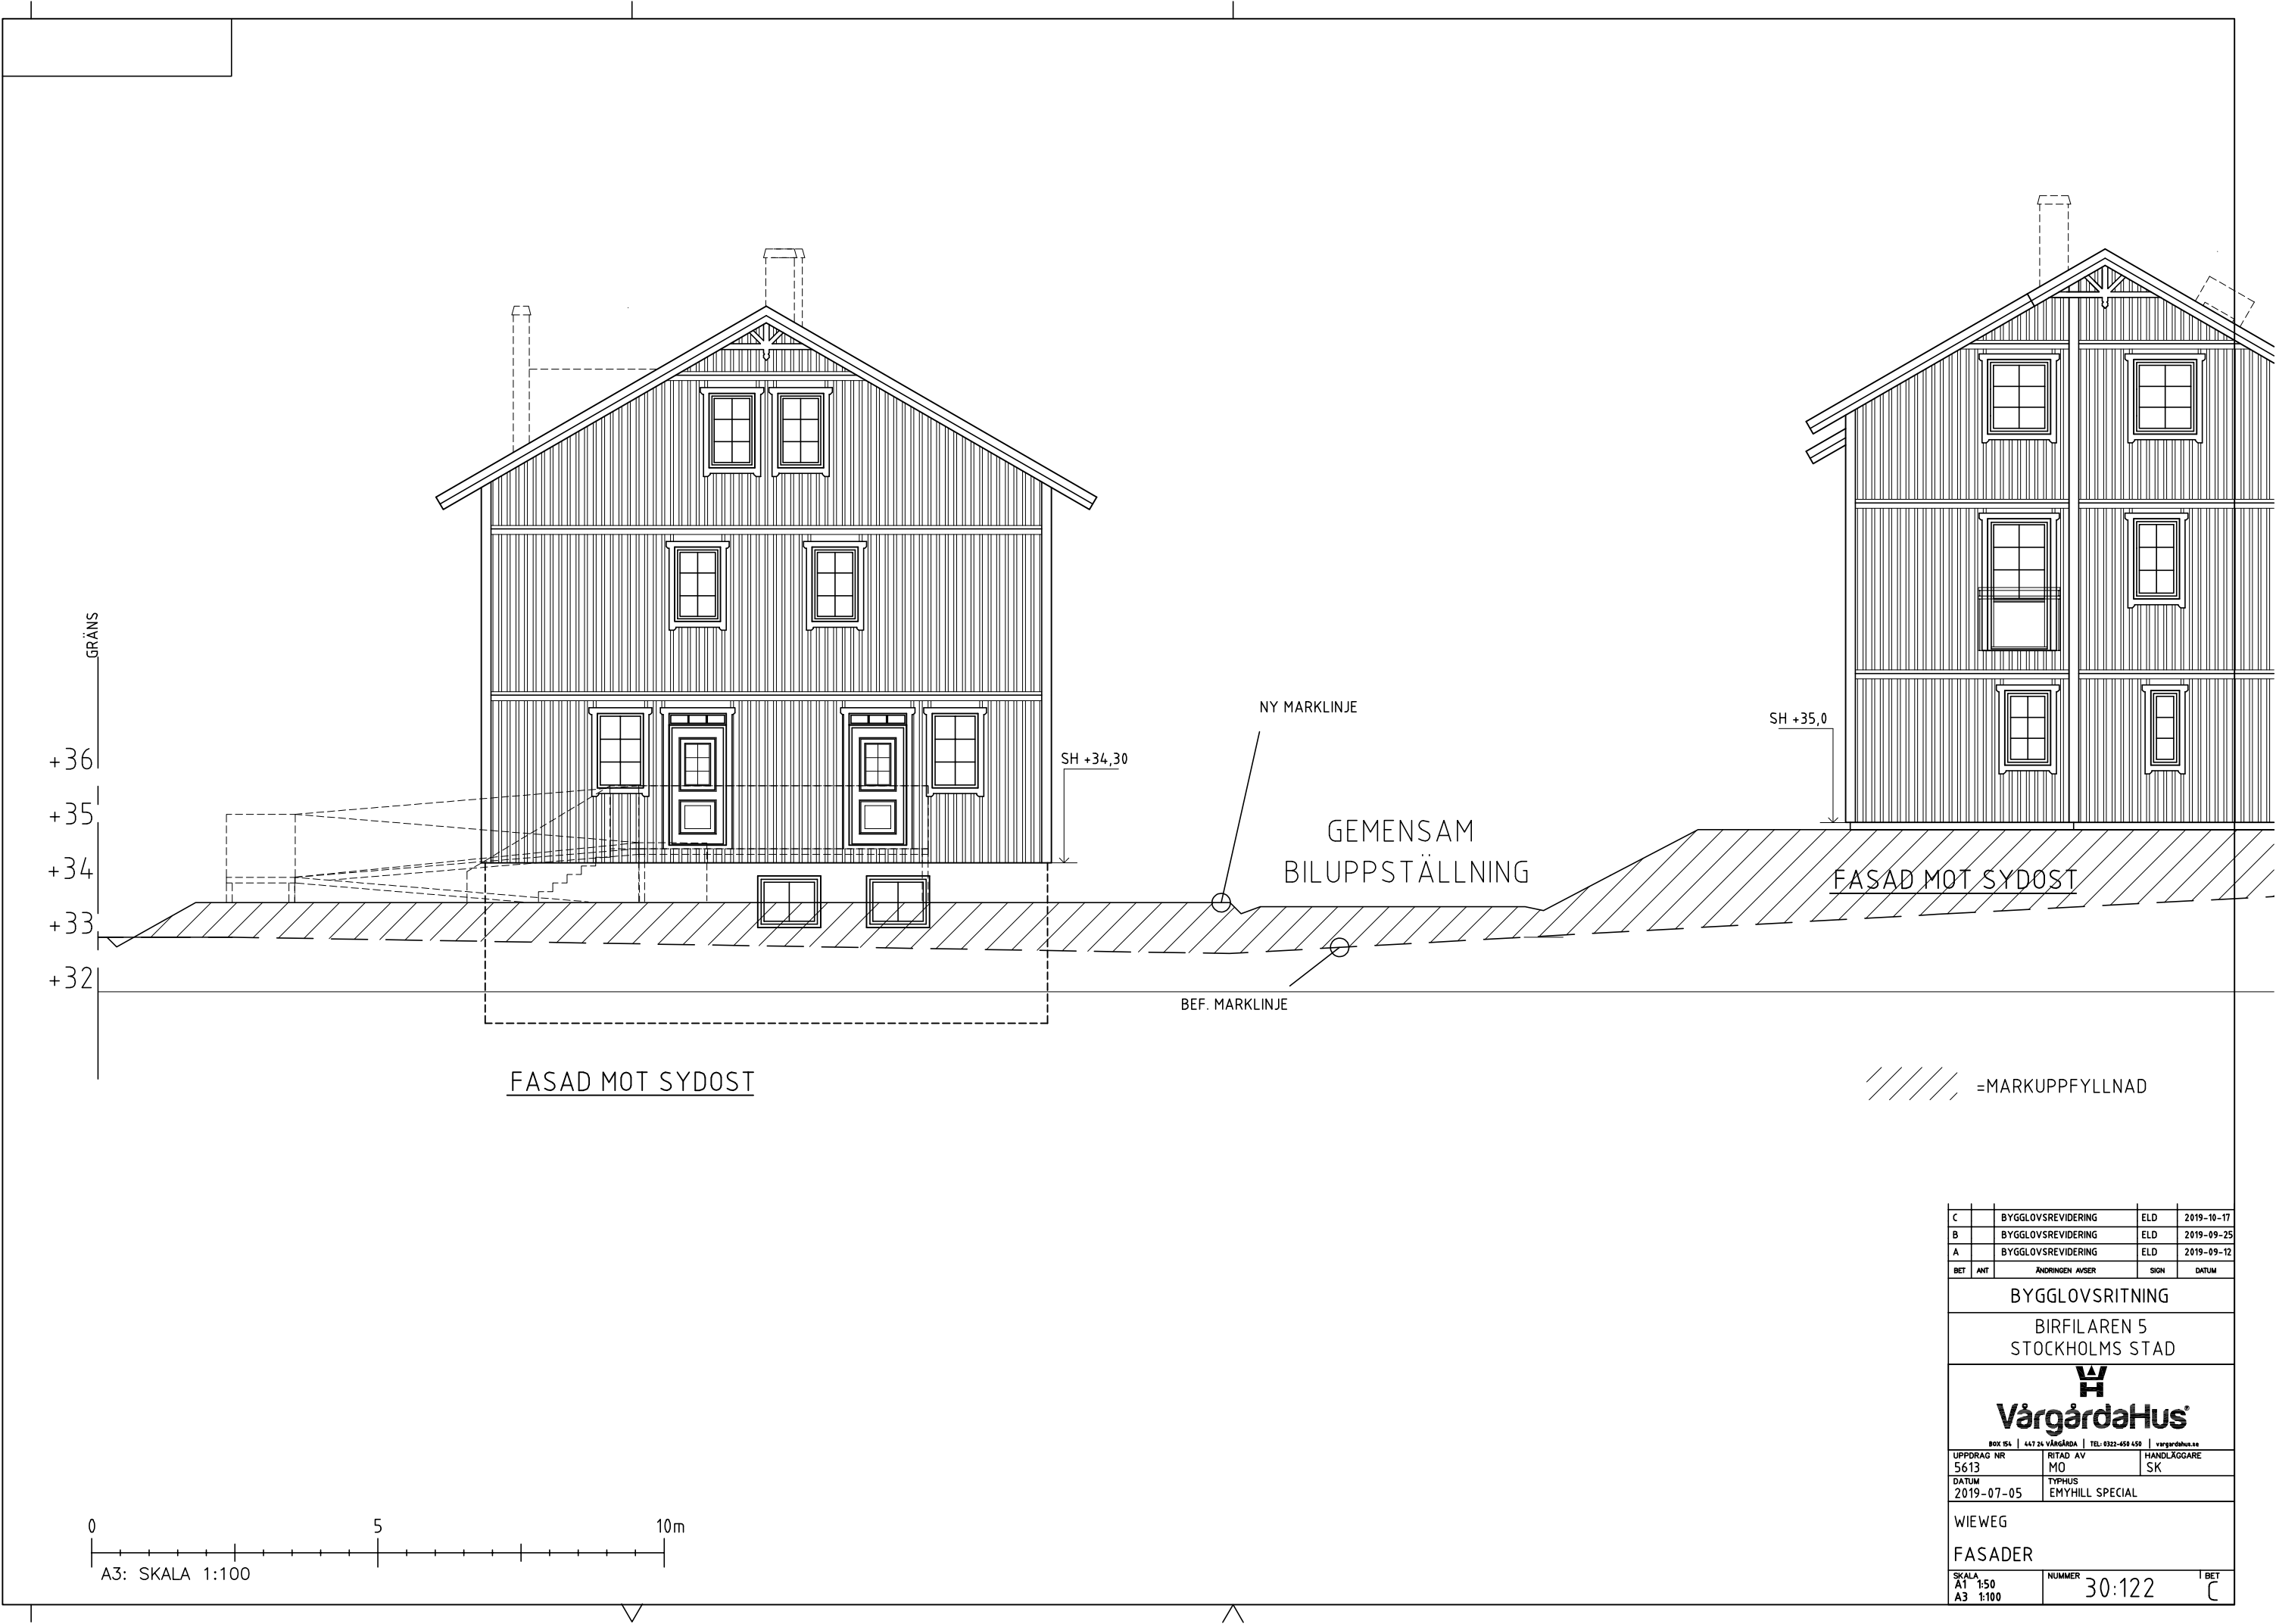

////// =MARKUPPFYLLNAD

GRÄNS
+36
+35
+34
+33
+32

BEF. MARKLINJE


NY MARKLINJE

SH +34,30


GRÄNS
+36
+35
+34
+33
+32

FASAD MOT SYDVÄST


C		BYGGLOVSREVIDERING	ELD	2019-10-17
B		BYGGLOVSREVIDERING	ELD	2019-09-25
A		BYGGLOVSREVIDERING	ELD	2019-09-12
BET	ANT	ÄNDRINGEN AVSER	SIGN	DATUM
BYGGLOVSRITNING				
BIRFILAREN 5				
STOCKHOLMS STAD				
				
VårgårdsHus®				
BOX TEL 447 26 VÄRGÅRDA TEL 0322-659 650 vargardshus.se				
UPPDRAG NR 5613		RITAD AV MO		HANDLÄGGARE SK
DATUM 2019-07-05		TYPHUS EMYHILL SPECIAL		
WIEWEG				
FASADER				
SKALA A1 1:50 A3 1:100		NUMMER 30:123		BET C

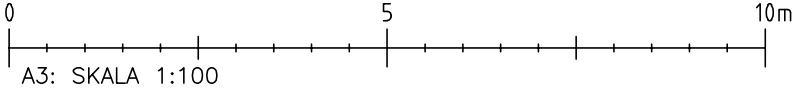

////// =MARKUPPFYLLNAD

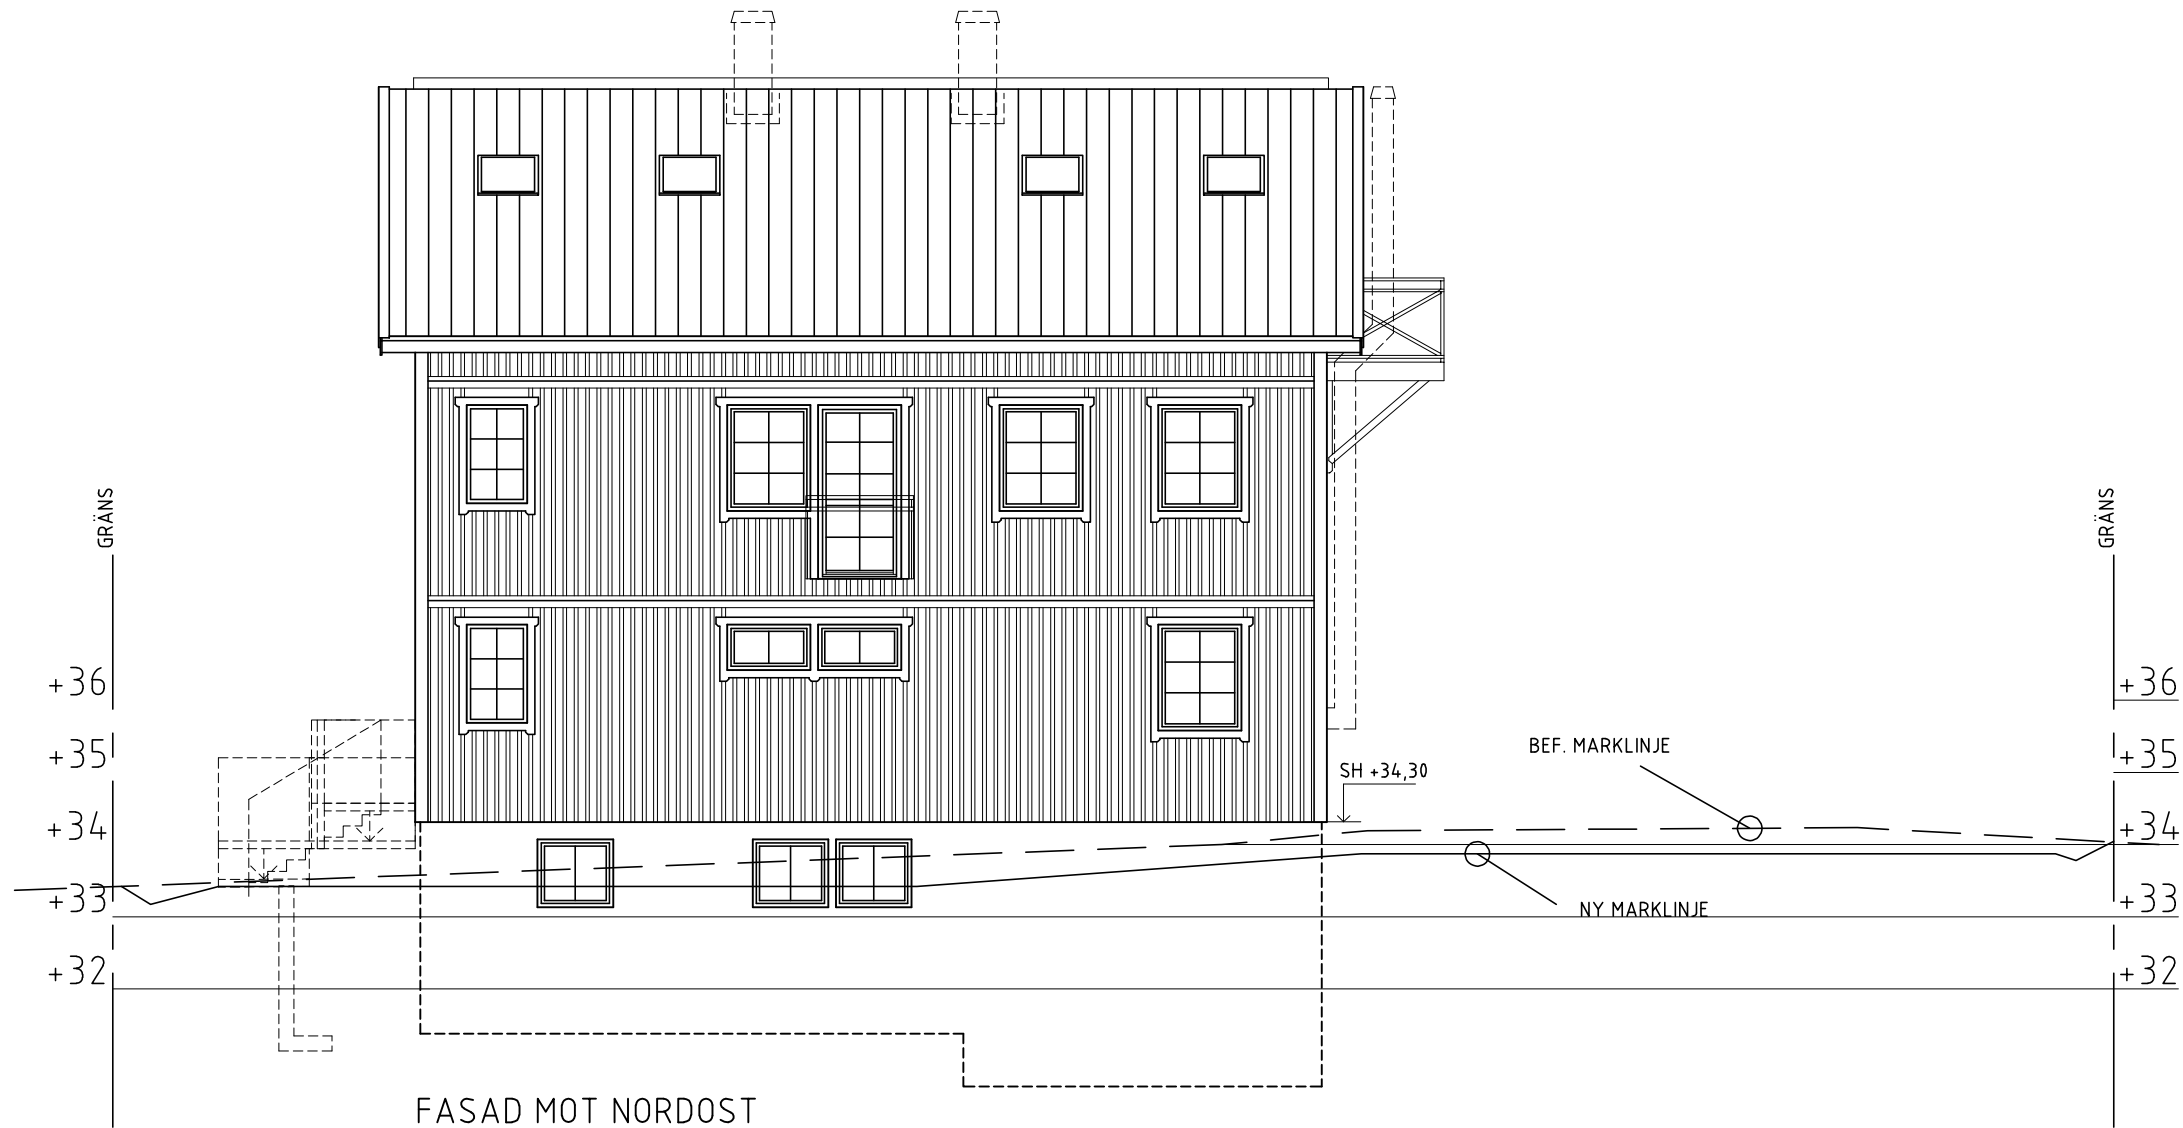

FASAD MOT NORDOST

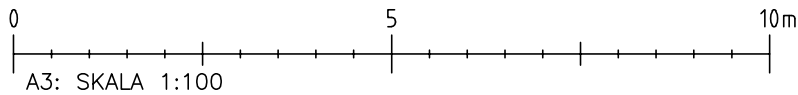

C		BYGGLOVSREVIDERING	ELD	2019-10-17
B		BYGGLOVSREVIDERING	ELD	2019-09-25
A		BYGGLOVSREVIDERING	ELD	2019-09-12
BET	ANT	ÄNDRINGEN AVSER	SIGN	DATUM
BYGGLOVSRITNING				
BIRFILAREN 5 STOCKHOLMS STAD				
				
BOX 154 447 26 VÄNGÅRDA TEL: 0322-659 650 vargardahus.se				
UPPDRAG NR 5613		RITAD AV MO		HANDLÄGGARE SK
DATUM 2019-07-05		TYPHUS EMYHILL SPECIAL		
WIEWEG				
FADSADER				
SKALA A1 1:50 A3 1:100		NUMMER 30:124		BET C