



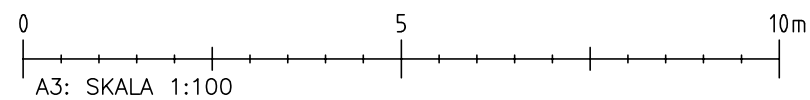

////// = MARKUPPYLLNAD

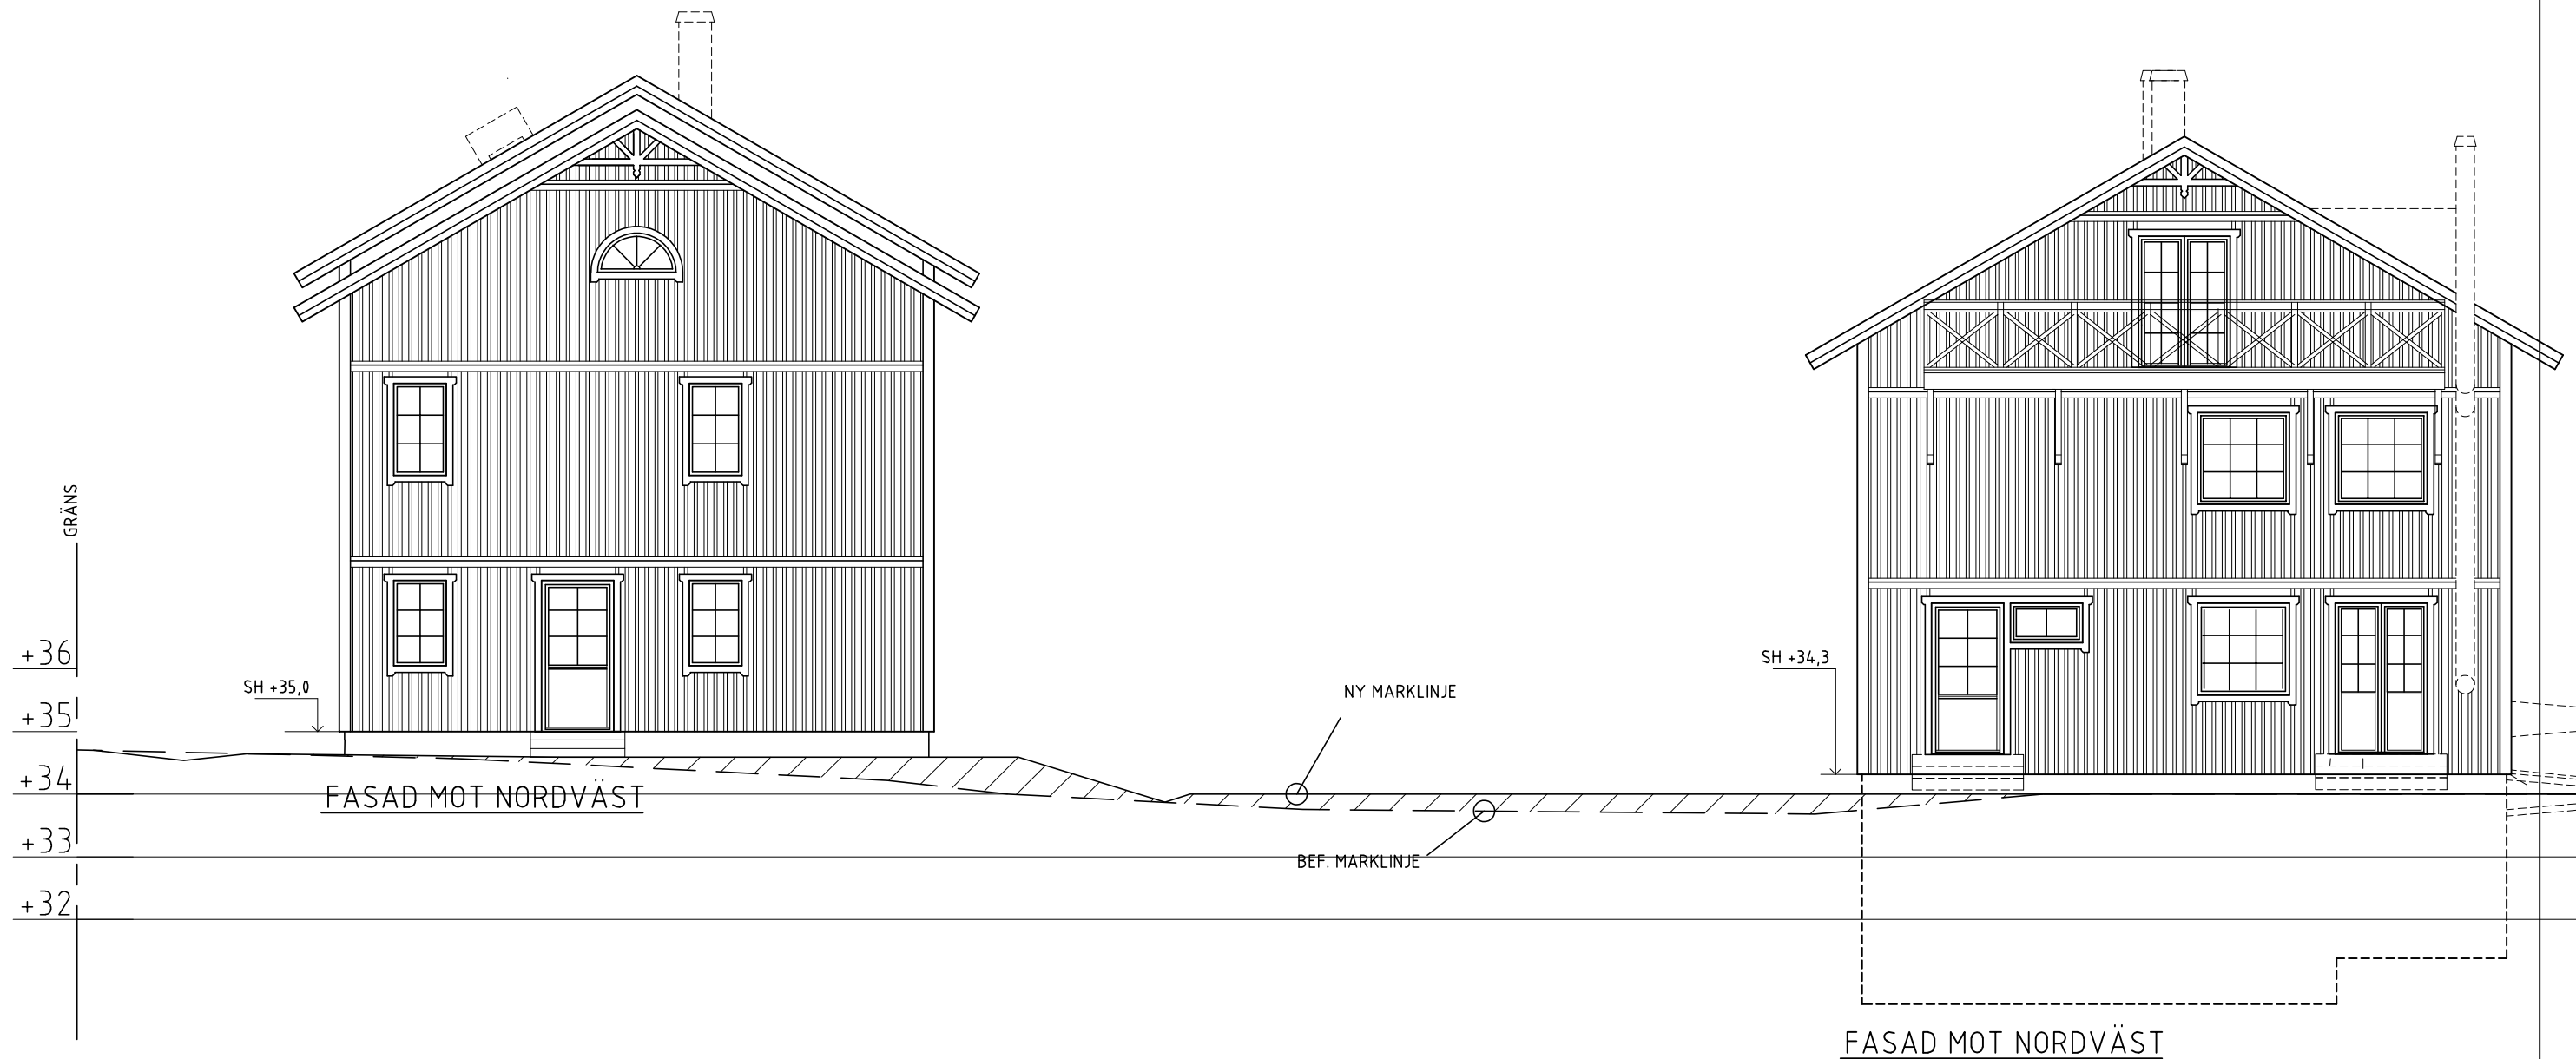



A	BYGGLOVSREVIDERING	ELD	2019-10-17
BET	ANDRINGSN AVISER	SIGN	DATUM
BYGGLOVSRITNING			
BIRFILAREN 5 STOCKHOLMS STAD			
 VårgårdsHus®			
BOX 154 447 24 Vårgårda TEL. 0322-459 459 vargardshus.se			
UPPDRAG NR 5615	RITAD AV ELD	HANDLÄGGARE SK	
DATUM 2019-07-05	TYPHUS ANNEHILL SPECIAL		
WIEWEG			
FASADER			
SKALA A1 1:50 A3 1:100	NUMMER 30:125		I BET A


//// = MARKUPPFYLLNAD



A	BYGGLOVSREVIDERING		ELD	2019-10-17
BET	ANT	ÄNDRINGEN AVSER	SIGN	DATUM
BYGGLOVSRITNING				
BIRFILAREN 5 STOCKHOLMS STAD				
<div><div>BOX 564 447 24 VÅRGÅRDA TEL. 0322-459 450 vargardshus.se</div></div>				
UPPDRAG NR 5615		RITAD AV MO		HANDLÄGGARE SK
DATUM 2019-07-05		TYPHUS ANNEHILL SPECIAL		
WIEWEG				
FASADER				
SKALA A1 1:50 A3 1:100		NUMMER 30:127		BET A

////// =MARKUPPFYLLNAD

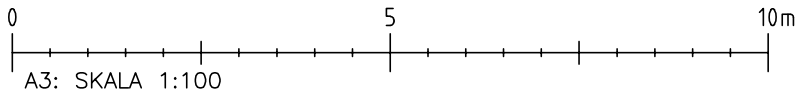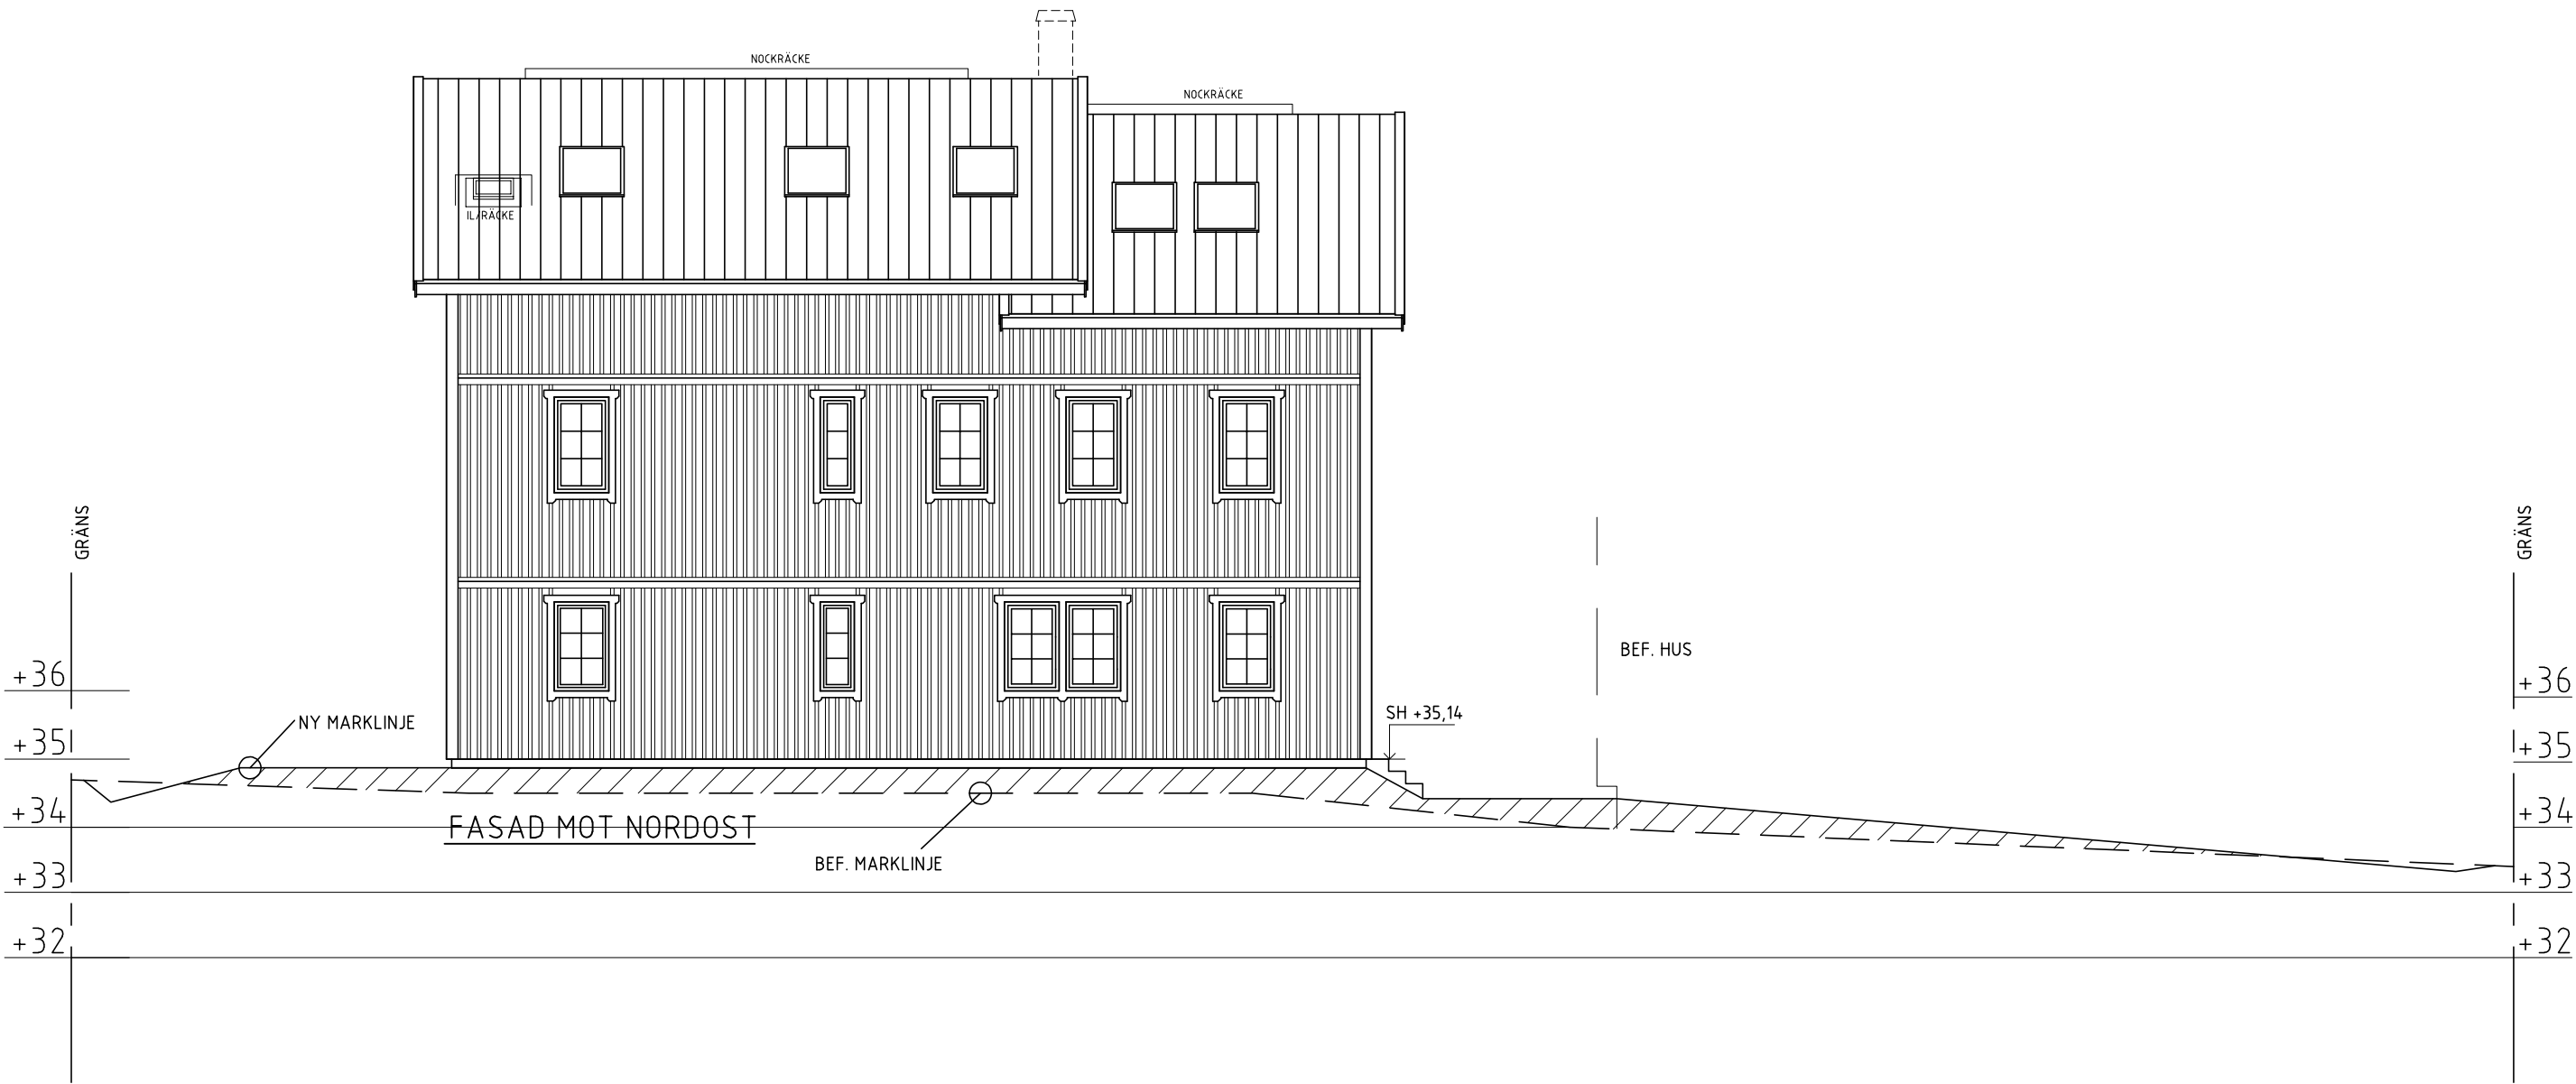

A	BYGGLOVSREVIDERING	ELD	2019-10-17
BET	ANT	ÄNDRINGEN AVSER	SIGN
BYGGLOVSRITNING			
BIRFILAREN 5 STOCKHOLMS STAD			
 BOX 154 447 26 VÅRGÅRDA TEL: 0322-458 458 vårgårdshus.se			
UPPDRAG NR 5615	RITAD AV ELD	HANDLÄGGARE SK	
DATUM 2019-07-05	TYPUS ANNEHILL SPECIAL		
WIEWEG			
FASADER			
SKALA A1 1:50 A3 1:100	NUMMER 30:128	BET Δ	