

OBSERVERA!
Byggnadens ytermått är ej
detsamma som grundläggningsmått.

Inkom till Stockholms stadsbyggnadskontor 2019-04-12
Den 2019-04-12 har Mellby Garage ABs egendom och får EJ kopieras
utan skriftligt tillstånd. För EJ heller användas som konstruktions-
ritning annat än vid leverans av Mellbys produkter. MISSBRUK BEIVRAS



FÖRKLARINGAR

- 00,00


FÄRDIG GOLVHÖJD
- 00,00

HÖJD ÖVERKANT SYLL
- +00,00

BEFINTLIG MARKHÖJD

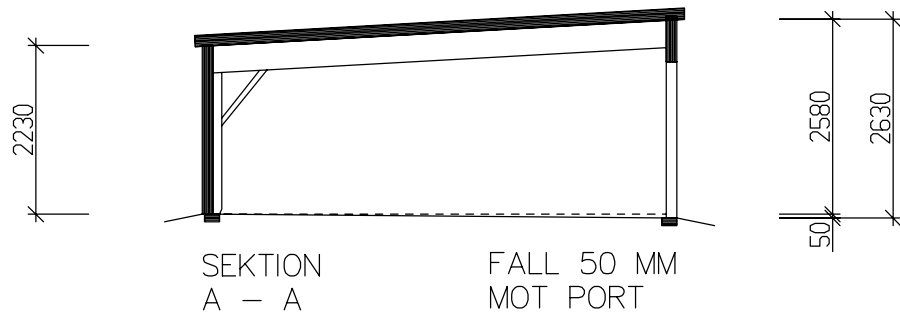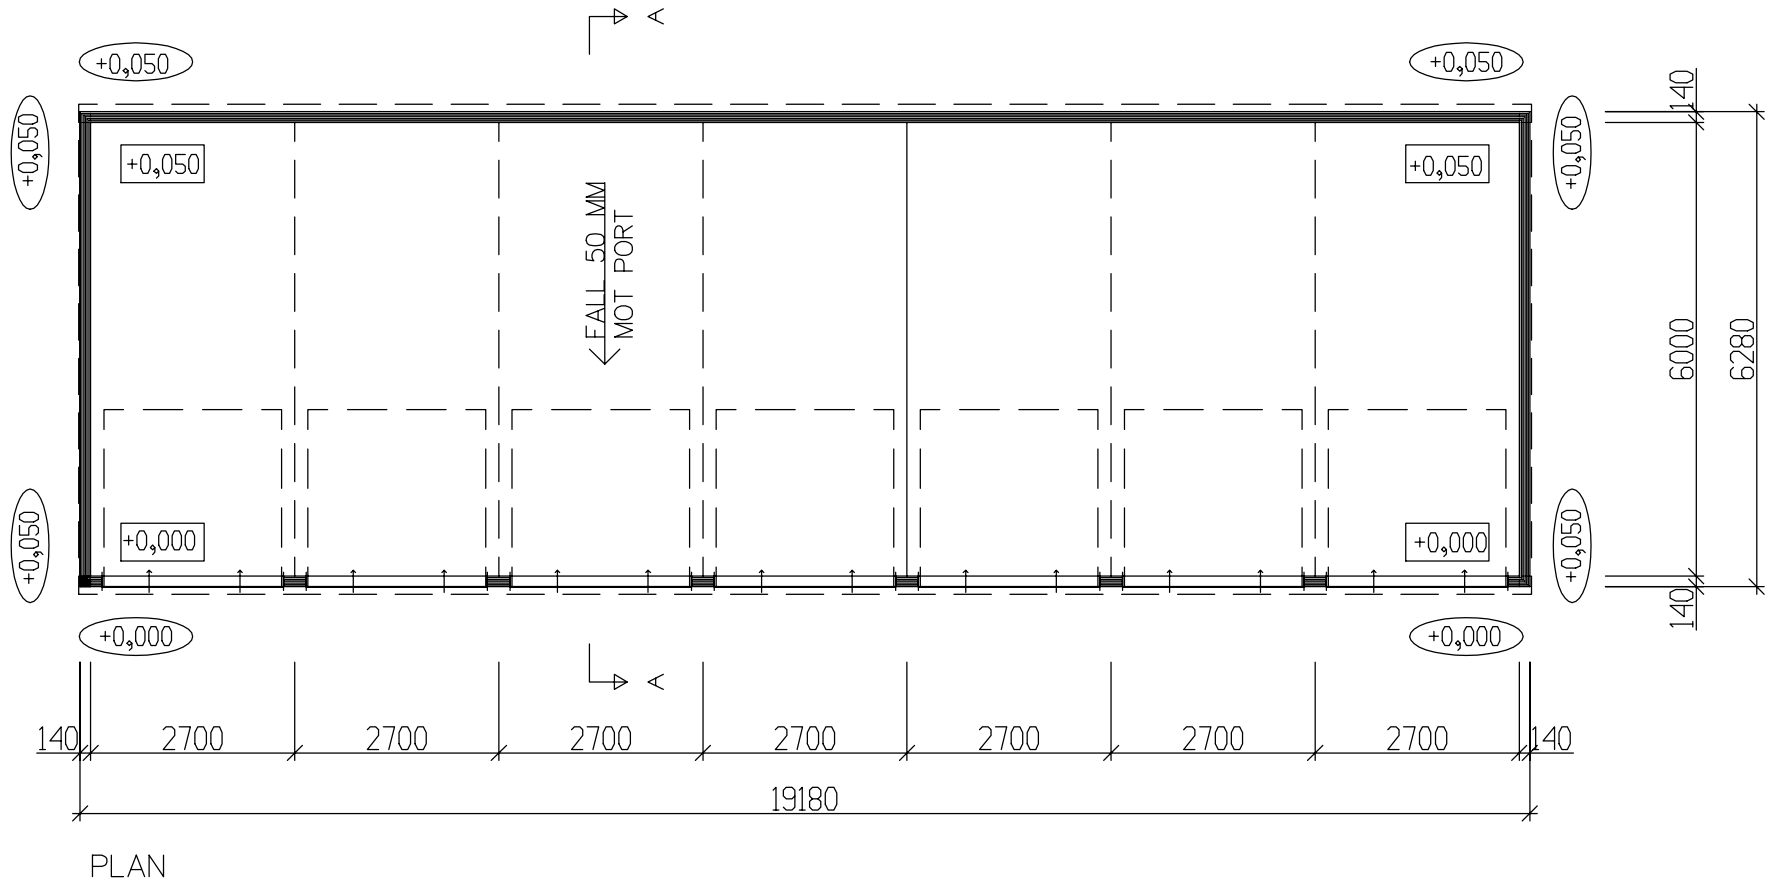

BYGGNADEN UPPFYLLER KRAV
ENLIGT GALLANDE BBR OCH EKS.

<div><div>MELLBY GARAGE</div><div>Lindbladsvägen 3B 447 37 Vårgårda 0322-41800</div></div>			BRF AURORA I VÄLLINGBY LAGERCHEFEN 1, STOCKHOLM KOMMUN MELLBY-GARAGE RP-B/NF 27x60 PLAN ,SEKTION				
RIT/KONSTR AV PETER		GRANSK. AV	ARBETSNUMMER 11825-G1		G1: 7 GPL	SKALA 1:100(A3)	
RITAD DEN 2019-04-12					KOD TYP POS	RITNINGSNUMMER GB3-6431	BET