

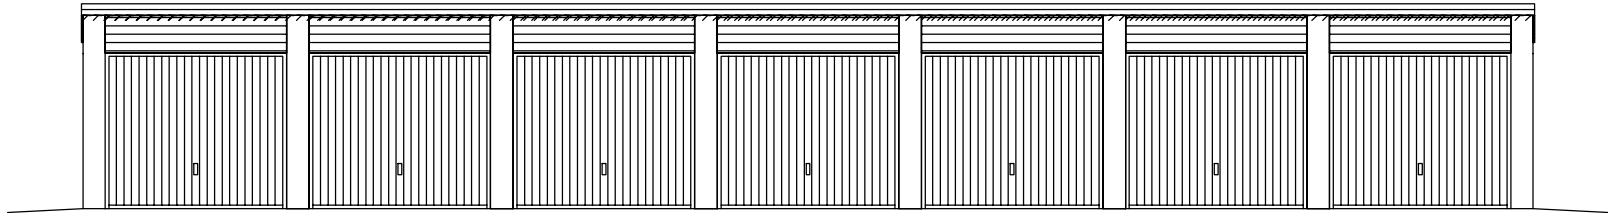


OBSERVERA!
Byggnadens ytermått är ej
detsamma som grundläggningsmått.


Inkom till Stockholms stadshuset
Den 10-11-2019
Mellby Garage ABs egendom och får EJ kopieras
utan skriftligt tillstånd. Får EJ heller användas som konstruktions-
ritning annat än vid leverans av Mellbys produkter. MISSBRUK BEIVRAS

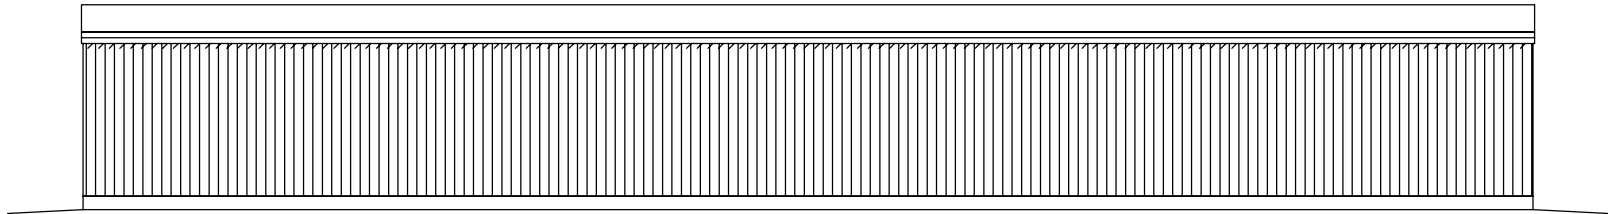

PORTFASAD

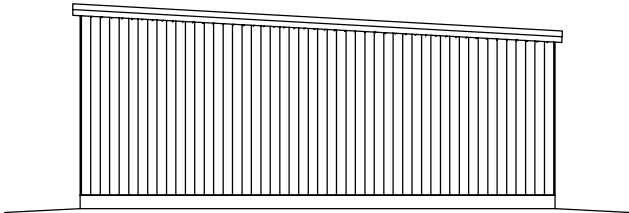


BAKFASAD

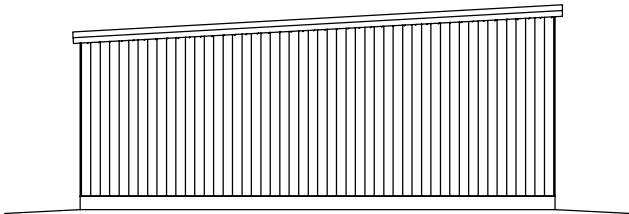

GAVELFASADER



			BET	ANT	ÄNDRINGEN AVSER	SIGN	DATUM	
<div>MELLBY GARAGE</div> <div>Lindbladsvägen 3B 447 37 Vårgårda 0322-41800</div>			BRF AURORA I VÄLLINGBY LAGERCHEFEN 1, STOCKHOLM KOMMUN MELLBY-GARAGE RP-B/NF 27x60 FASADER					
RIT/KONSTR AV PETER		GRANSK. AV	ARBETSNUMMER 11825-G1		G1: 7 GPL			SKALA 1:100(A3)
RITAD DEN		2019-04-12		KOD TYP POS		RITNINGNUMMER GB3-6432	BET	