


Inkom till Stockholms stadsbyggnadskontor - 2019-10-24, Dnr 2019-15110

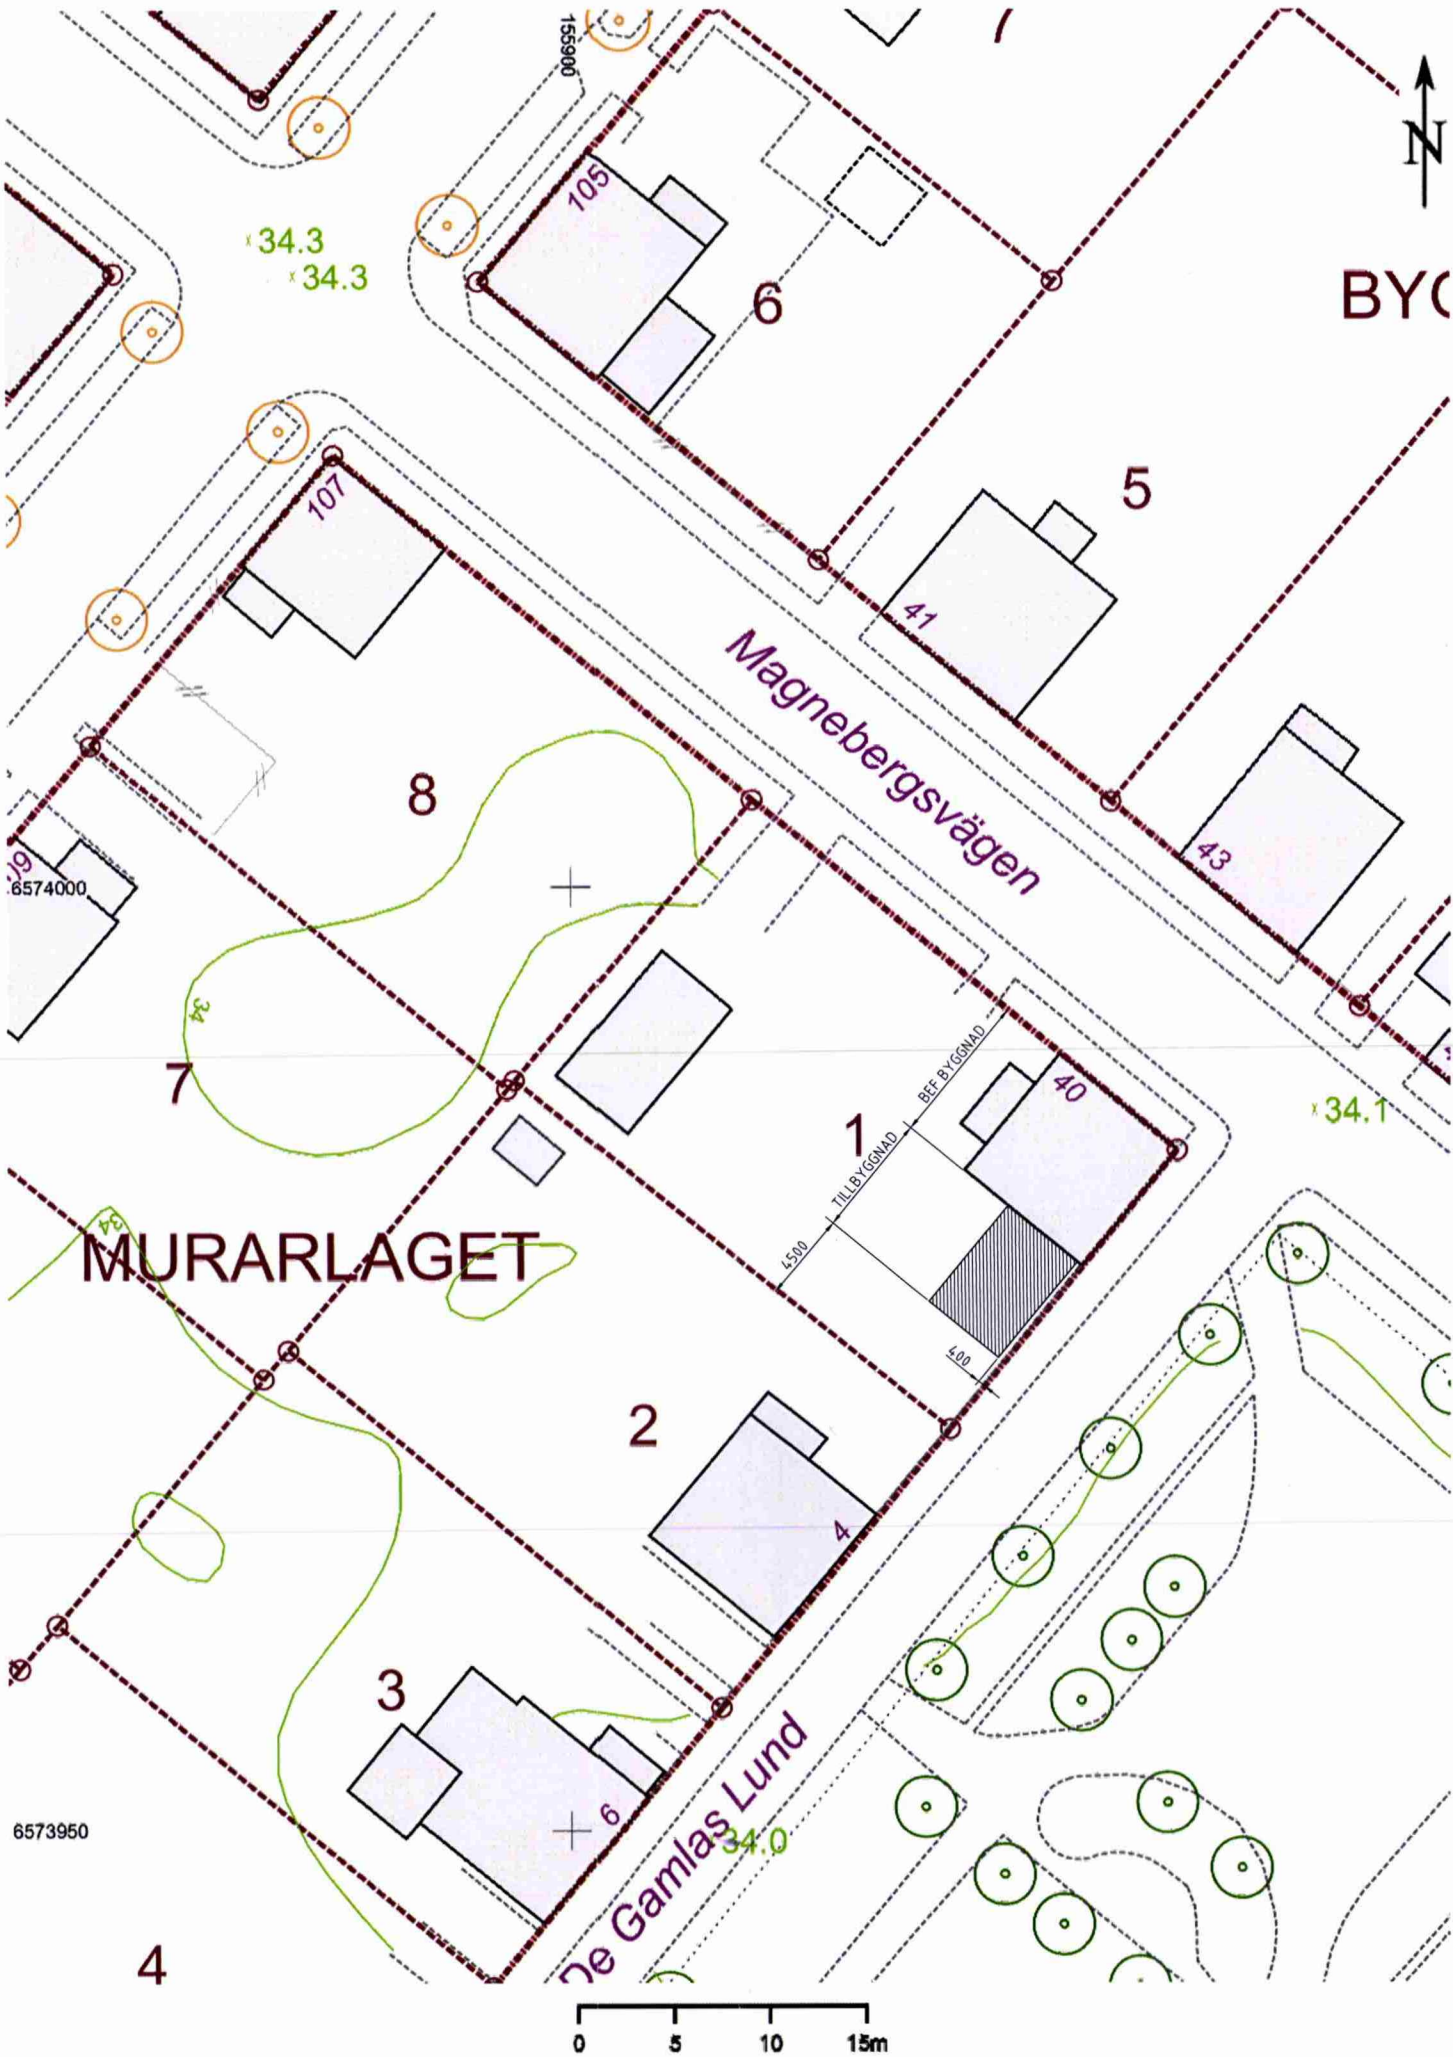

Stockholms Stadsbyggnadskontor 2019-10-22 Skala 1:400

FÖRKLARINGAR
MÅTT ANGES I MILLIMETER

STOCKHOLMS STAD Stadsbyggnadskontoret
Inkom 2019 -10- 24
Reg.
Dnr: 15110-575



BYGGLOVSHANDLING		
DATUM 2019-10-22	ARKITEKT GUSTAV APPELL ARKITEKTKONTOR DROTTNINGGATAN 83 111 64 STHLM TEL 08 419 212 88	
MURARLAGET 1 MAGNEBERGSVÄGEN 40 TILLBYGGNAD SITUATIONSPLAN		
SKALA 1:400 (A3)	NR	DET