


Inkom till Stockholms stadsbyggnadskontor - 2019-10-24, Dnr 2019-15110



NORDVÄST




SYDVÄST

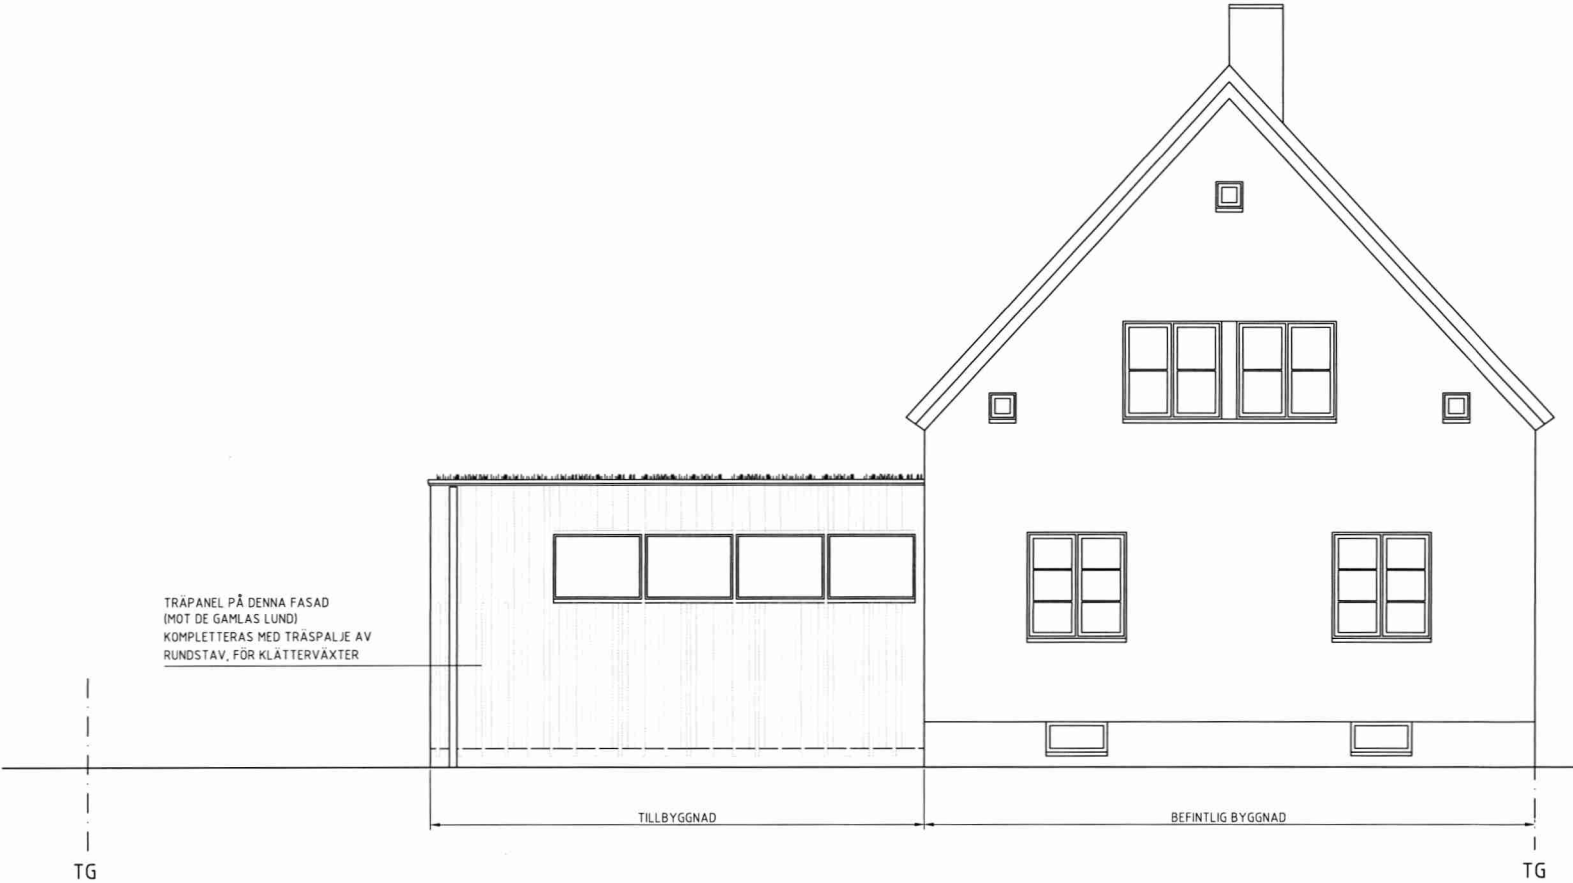

SYDÖST

FÖRKLARINGAR

MÅTT ANGES I MILLIMETER
TG = TOMTGRÄNS

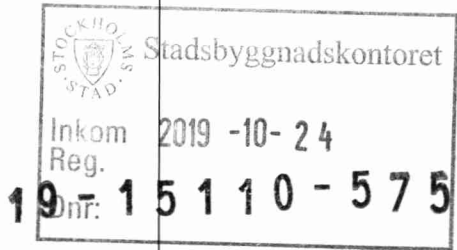


BYGGLOVSHANDLING

DATUM 2019-10-22	ARKITEKT GUSTAV APPELL ARKITEKTKONTOR DROTTNINGGATAN 83 111 68 STHLM TEL 08 419 212 80	
MURARLAGET 1 MAGNEBERGSGVÄGEN 40 TILLBYGGNAD FASADER		
SKALA 1:100 (A3)	NR	BET




NORDVÄST

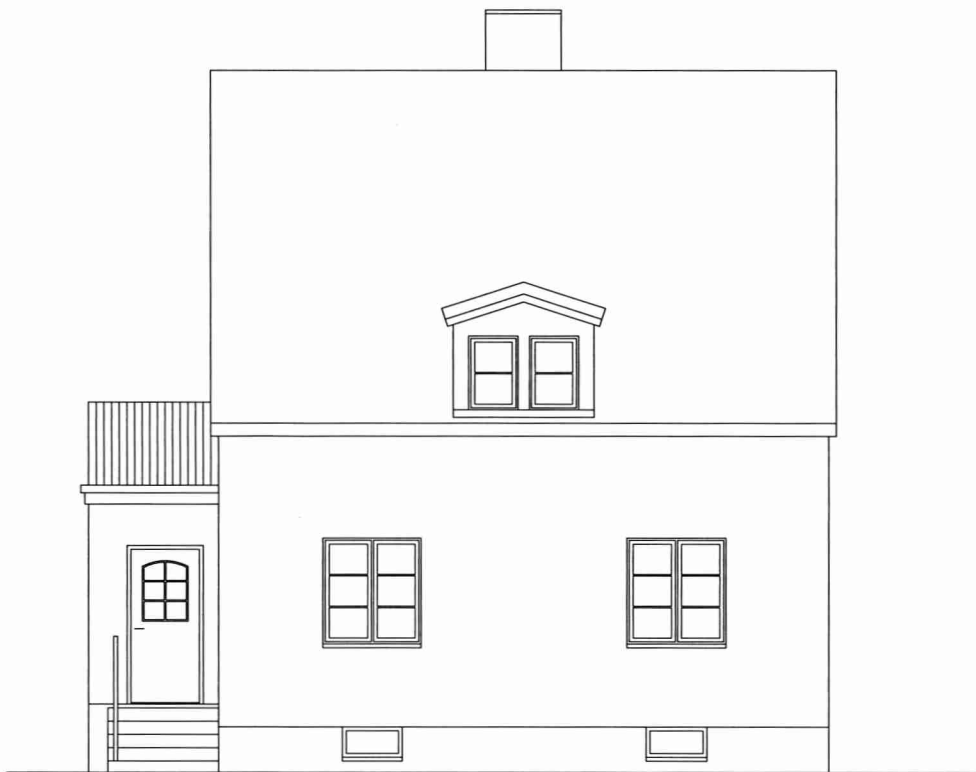


SYDVÄST



SYDOST

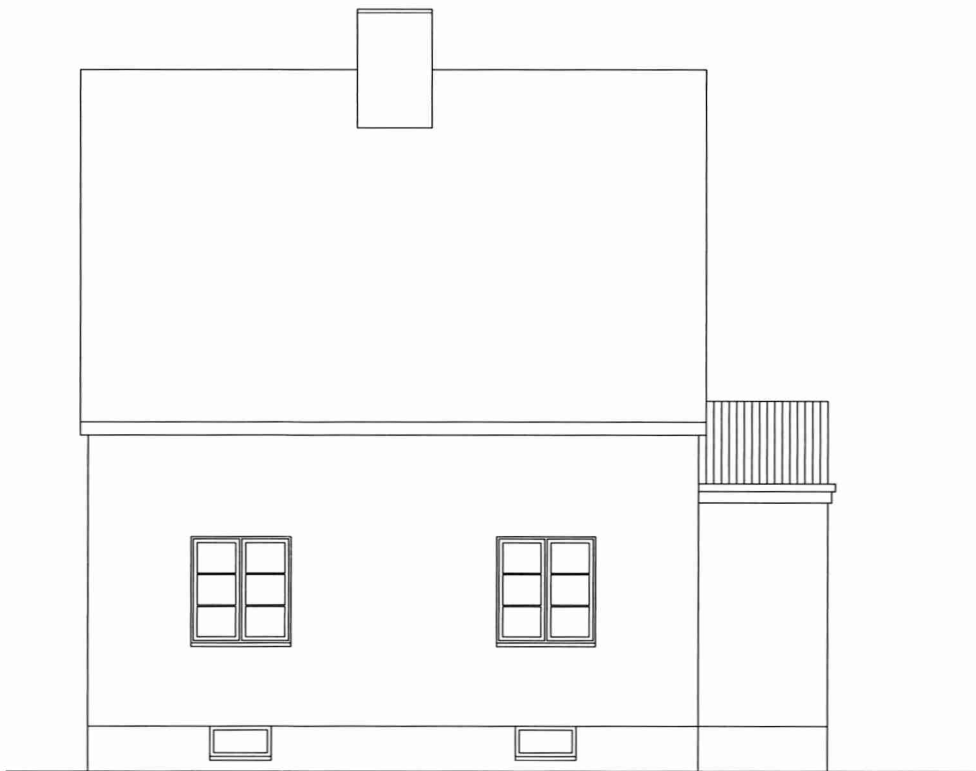

NORDÖST

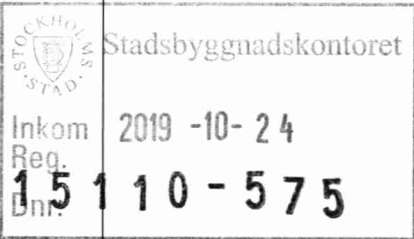

BYGGLOVSHANDLING		
DATUM 2019-10-22	ARKITEKT GUSTAV APPELL ARKITEKTRONTOR DROTTNINGGATAN 83 111 66 STHLM TEL 08 419 212 88	
MURARLAGET 1 MAGNEBERG SV ÄGEN 40		
BEFINTLIGA FASADER		
SKALA 1:100 (A3)	NR	BET