

HÄNVISNING

Typsektioner, se A-45-2-01


MÄSTER SAMUELSGATAN

BIBLIOTEKSGATAN

WIENERCAFÉÉT

SERVERINGSÅREA
67m²

SKALA 1:50

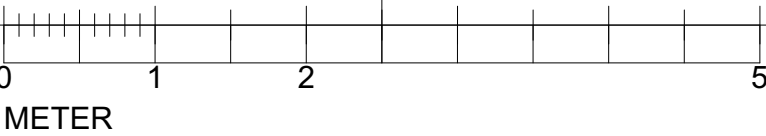

A		Enligt PM-A01	2019-10-21	YP
BET	ANT	ÄNDRING AVSER	DATUM	Sign.
BYGGLOVSHANDLING				
Kv. Rännilen 11 Wienercaféet				
<div><div></div><div>ETTELVA ARKITEKTER /</div></div>				
BYGG- HERRE	Wienercaféet			
UPPDRAG NR	RTAD AV		HANDLÄGGARE	
2242	YP		Y. Pektaş	
DATUM	ANSVARIG			
2019-06-26	Yusuf Pektaş			
Uteservering				
Plan				
SKALA A1 1:50	NUMMER A-40-1-01			BET A