



HÄNVISNING


Typdetaljer se A-45-6-01

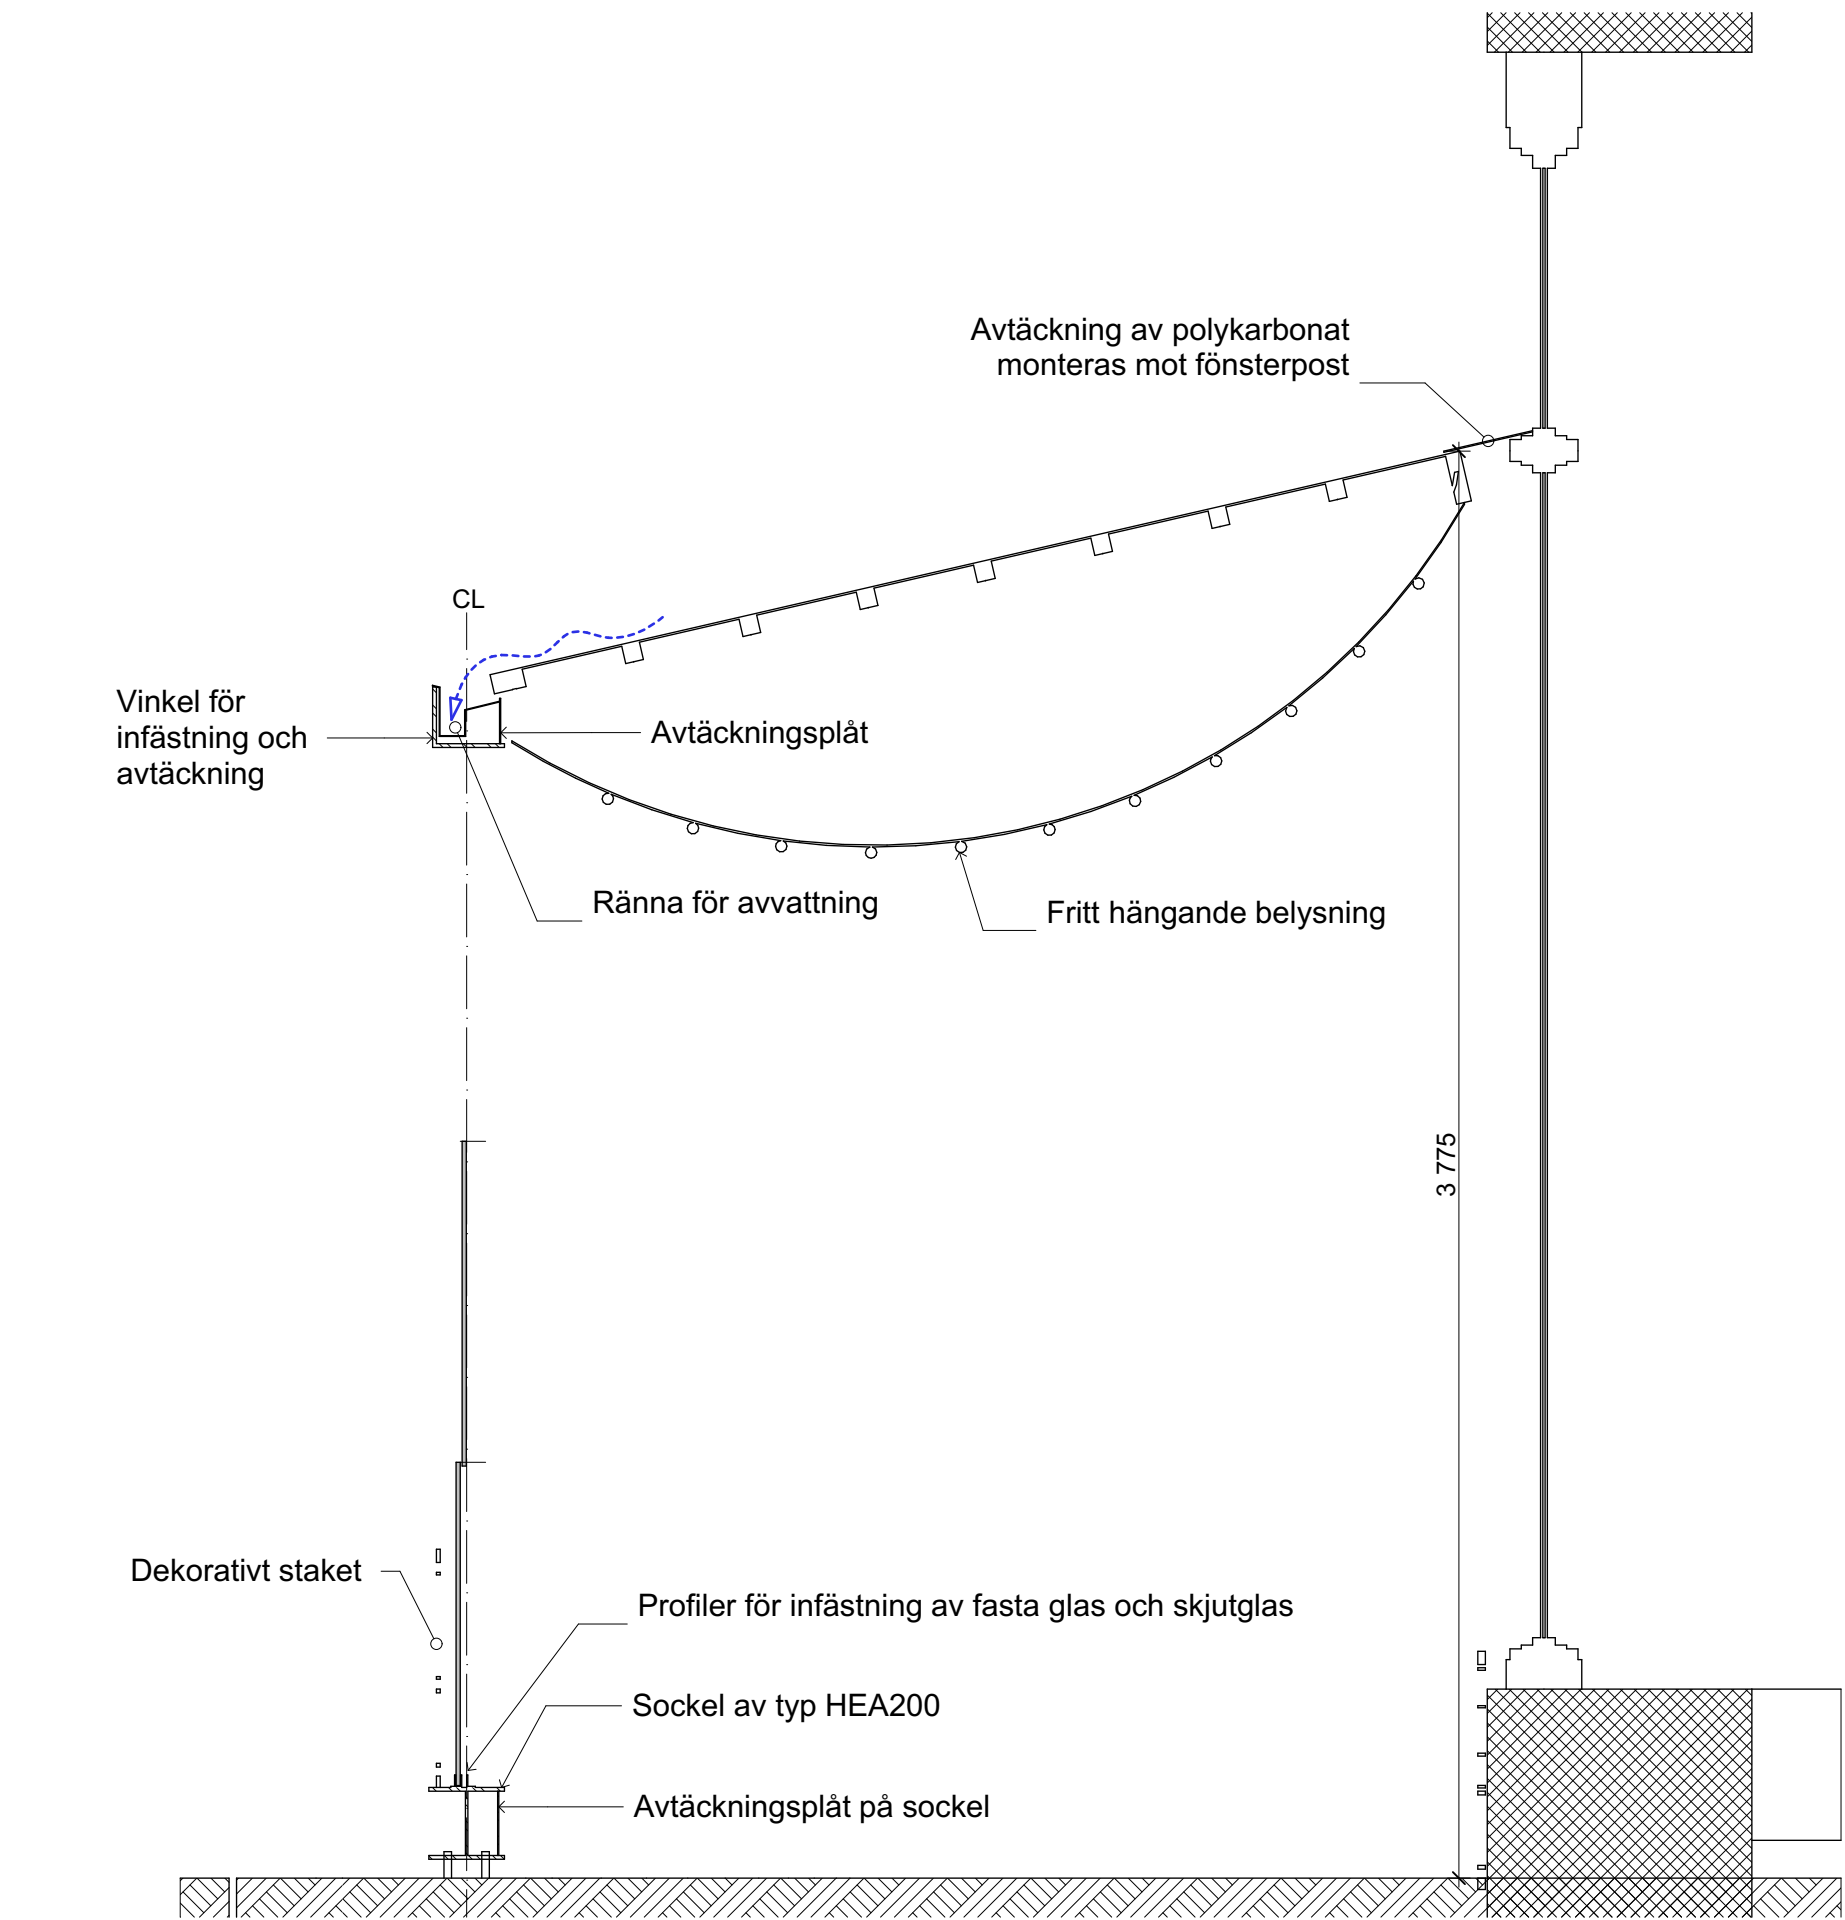

Typsektion genom fönster
1:20

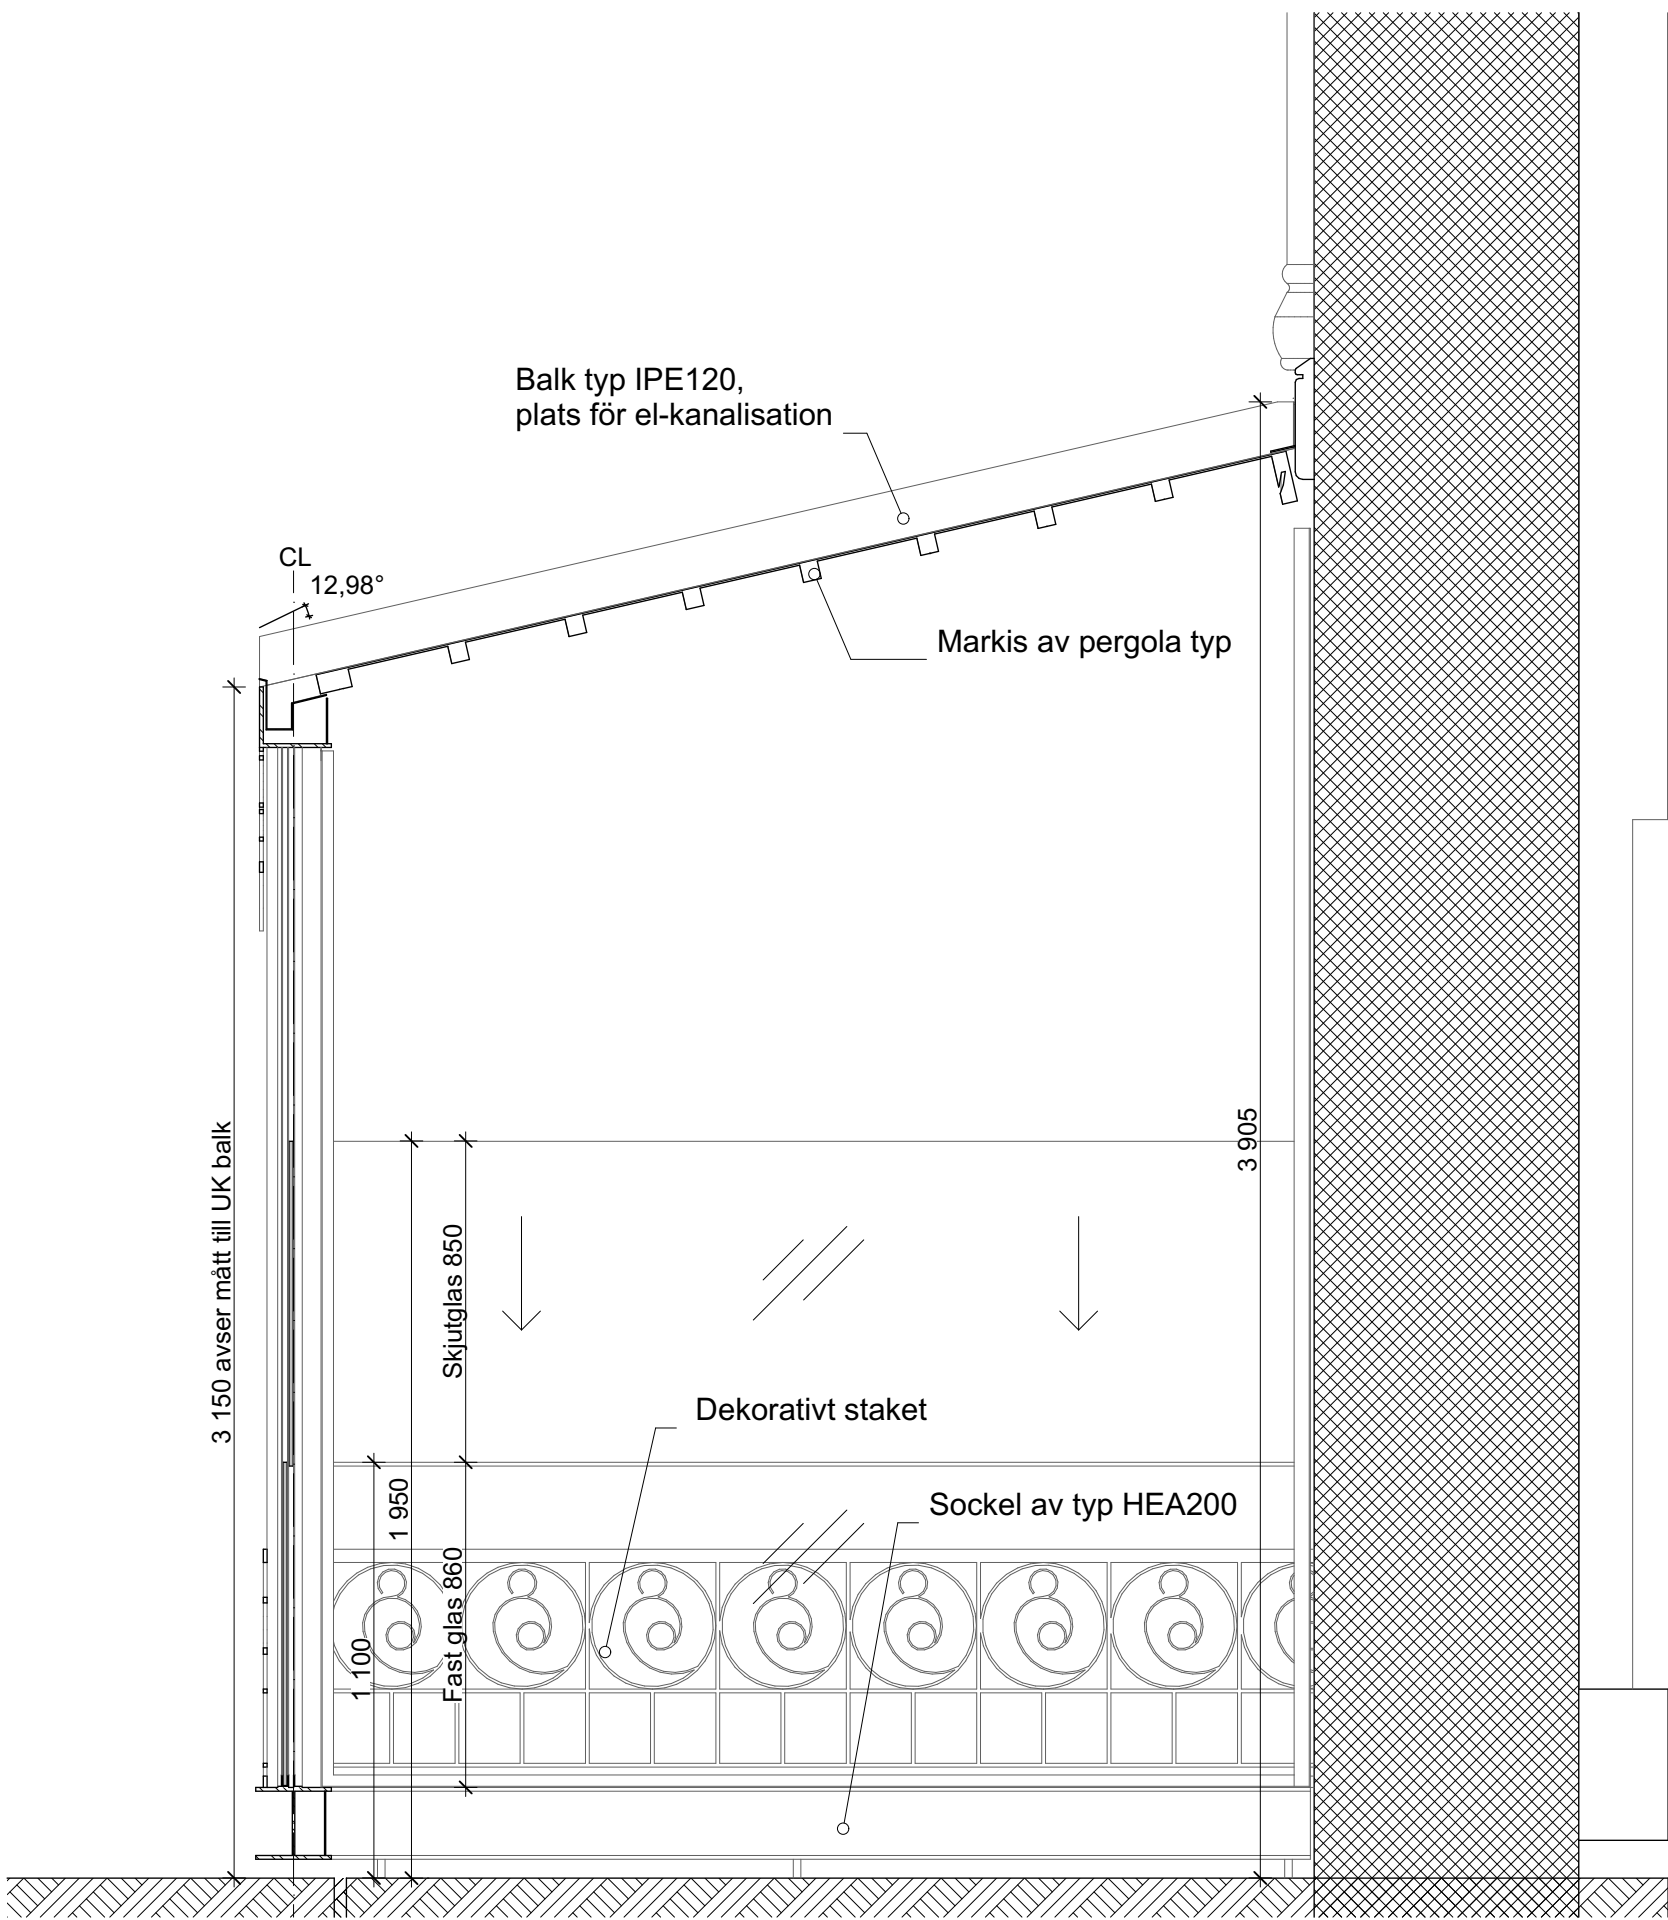


Typelevation mot gavel
1:20

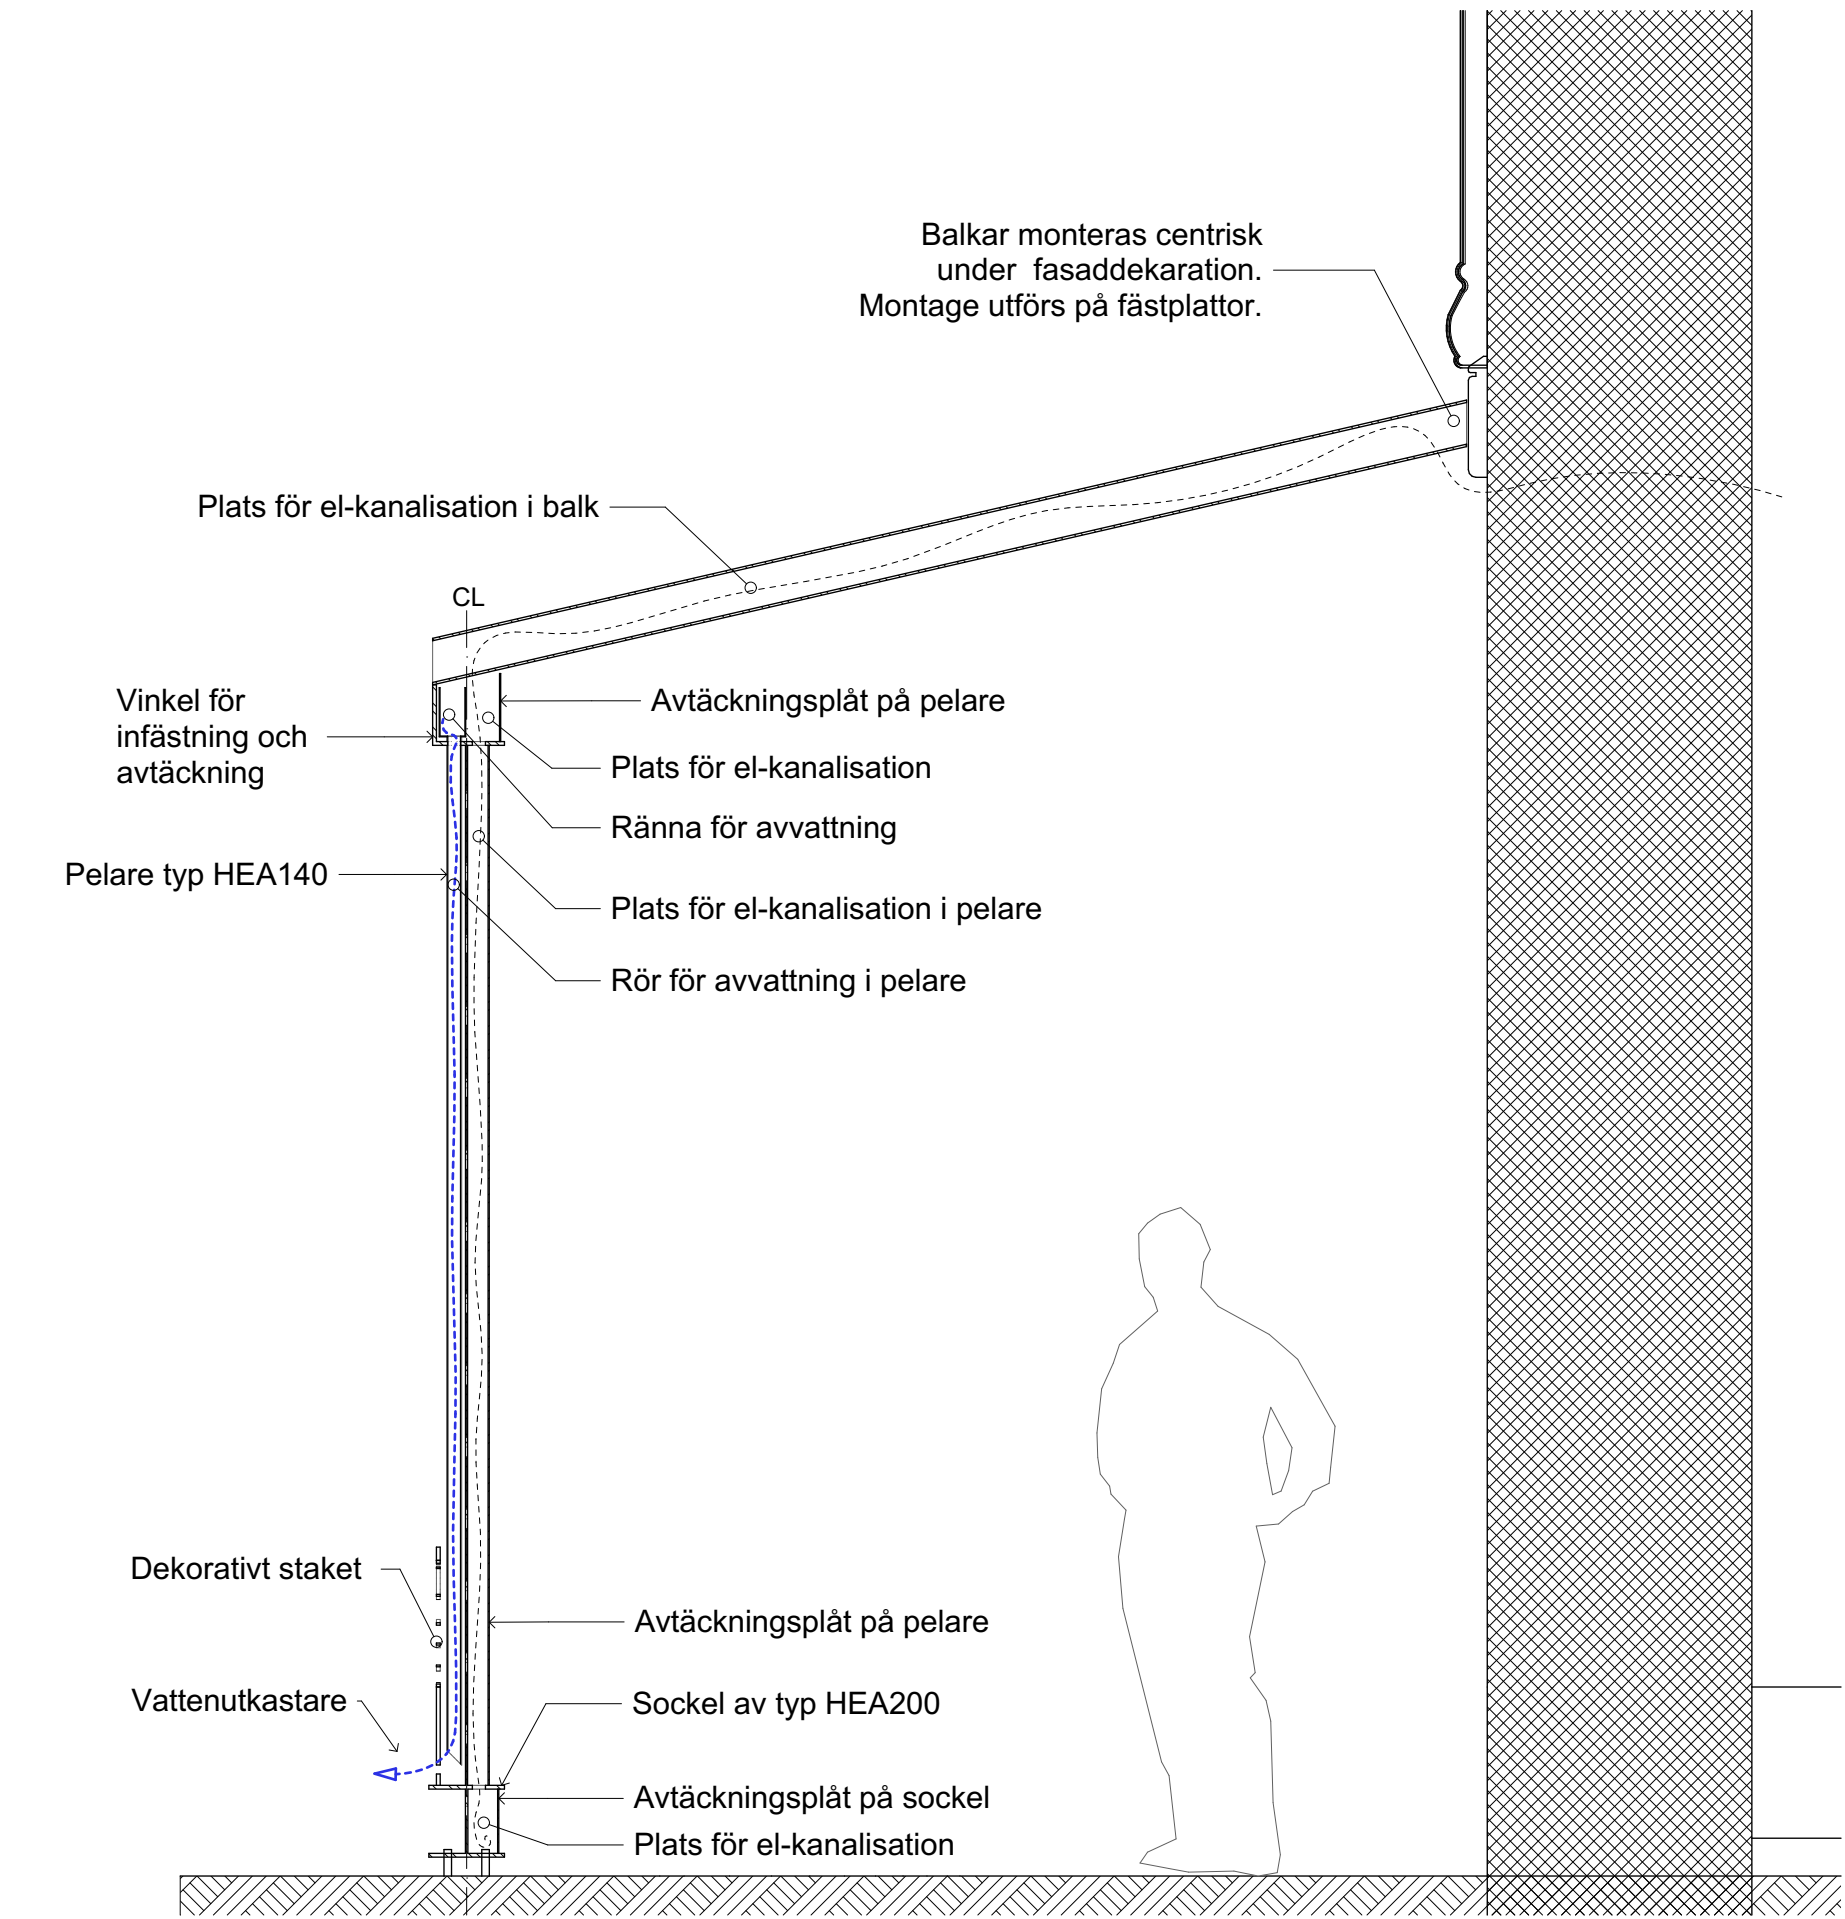

Typsektion genom pelare
1:20

SKALA 1:20

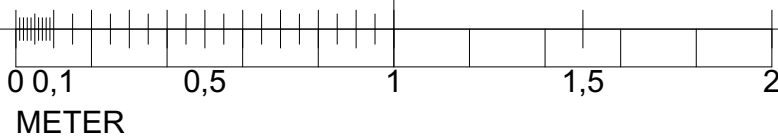

A		Enligt PM-A01	2019-10-21	YP
BET	ANT	ÄNDRING AVSER	DATUM	Sign.
BYGGLOVSHANDLING				
Kv. Rännilen 11 Wienercaféet				
<div><div><div></div><div></div><div></div></div><div>ETTELVA ARKITEKTER /</div></div>				
BYGG- HERRE	Wienercaféet			
UPPDRAG NR	RTAD AV		HANDLÄGGARE	
2242	YP		Y. Pektaş	
DATUM	ANSVARIG			
2019-10-21	Yusuf Pektaş			
Uteservering				
Typsektioner				
SKALA A1 1:20	NUMMER A-45-2-01			BET A