

Gjutmästaren 6 & 9, brandtekniskt utlåtande detaljplan angående räddningstjänstens insats

Detta brandtekniska utlåtande är upprättat av brandingenjör Stefan Karlquist, Brandkonsulten AB, på uppdrag av Brunnberg & Forshed Arkitektkontor AB. Utlåtandet syftar till att översiktligt redogöra för räddningstjänstens åtkomlighet samt allmänna förutsättningar för utrymning inom detaljplaneområdet.

Underlag för utlåtandet har varit planskiss, upprättad av Brunnberg & Forshed Arkitektkontor AB daterad 2019-03-05.

Till utlåtandet bifogas även brandskiss för planområdet.

Räddningstjänstens insatsmöjligheter

Samtliga byggnader utförs åtkomliga för räddningstjänsten genom att räddningsfordon kan ställas upp inom 50 m från byggnadens angrepps-/tillträdesvägar. Gulmarkerade vägavsnitt i bifogad brandskiss utförs så att de uppfyller krav för räddningsväg.

Brandposter placeras så att avstånd från uppställningsplats av räddningsfordon till närmsta brandpost inte överstiger 75 m.

Blåmarkerat bostadshus förses med trycksatta stigarledningar i samtliga trapphus som betjänar bostäderna. Byggnader med en byggnadshöjd över 40 meter förses med trycksatta stigarledningar. Byggnader utformas så att avståndet mellan uttag för stigarledning och den mest avlägsna delen i ett utrymme inte överstiger 50 m.

Byggnader med en byggnadshöjd över 24 meter men under 40 meter förses med stigarledningar som trycksätts av räddningstjänsten.


Utrymning

Utrymning bygger inte på räddningstjänstens medverkan. Utrymning sker genom tillgång till minst två av varandra oberoende utrymningsvägar eller via Tr2-trapphus.

Med vänlig hälsning

Stefan Karlquist
Handläggande brandingenjör

Kjell Fallqvist
Internkontrollerande brandingenjör

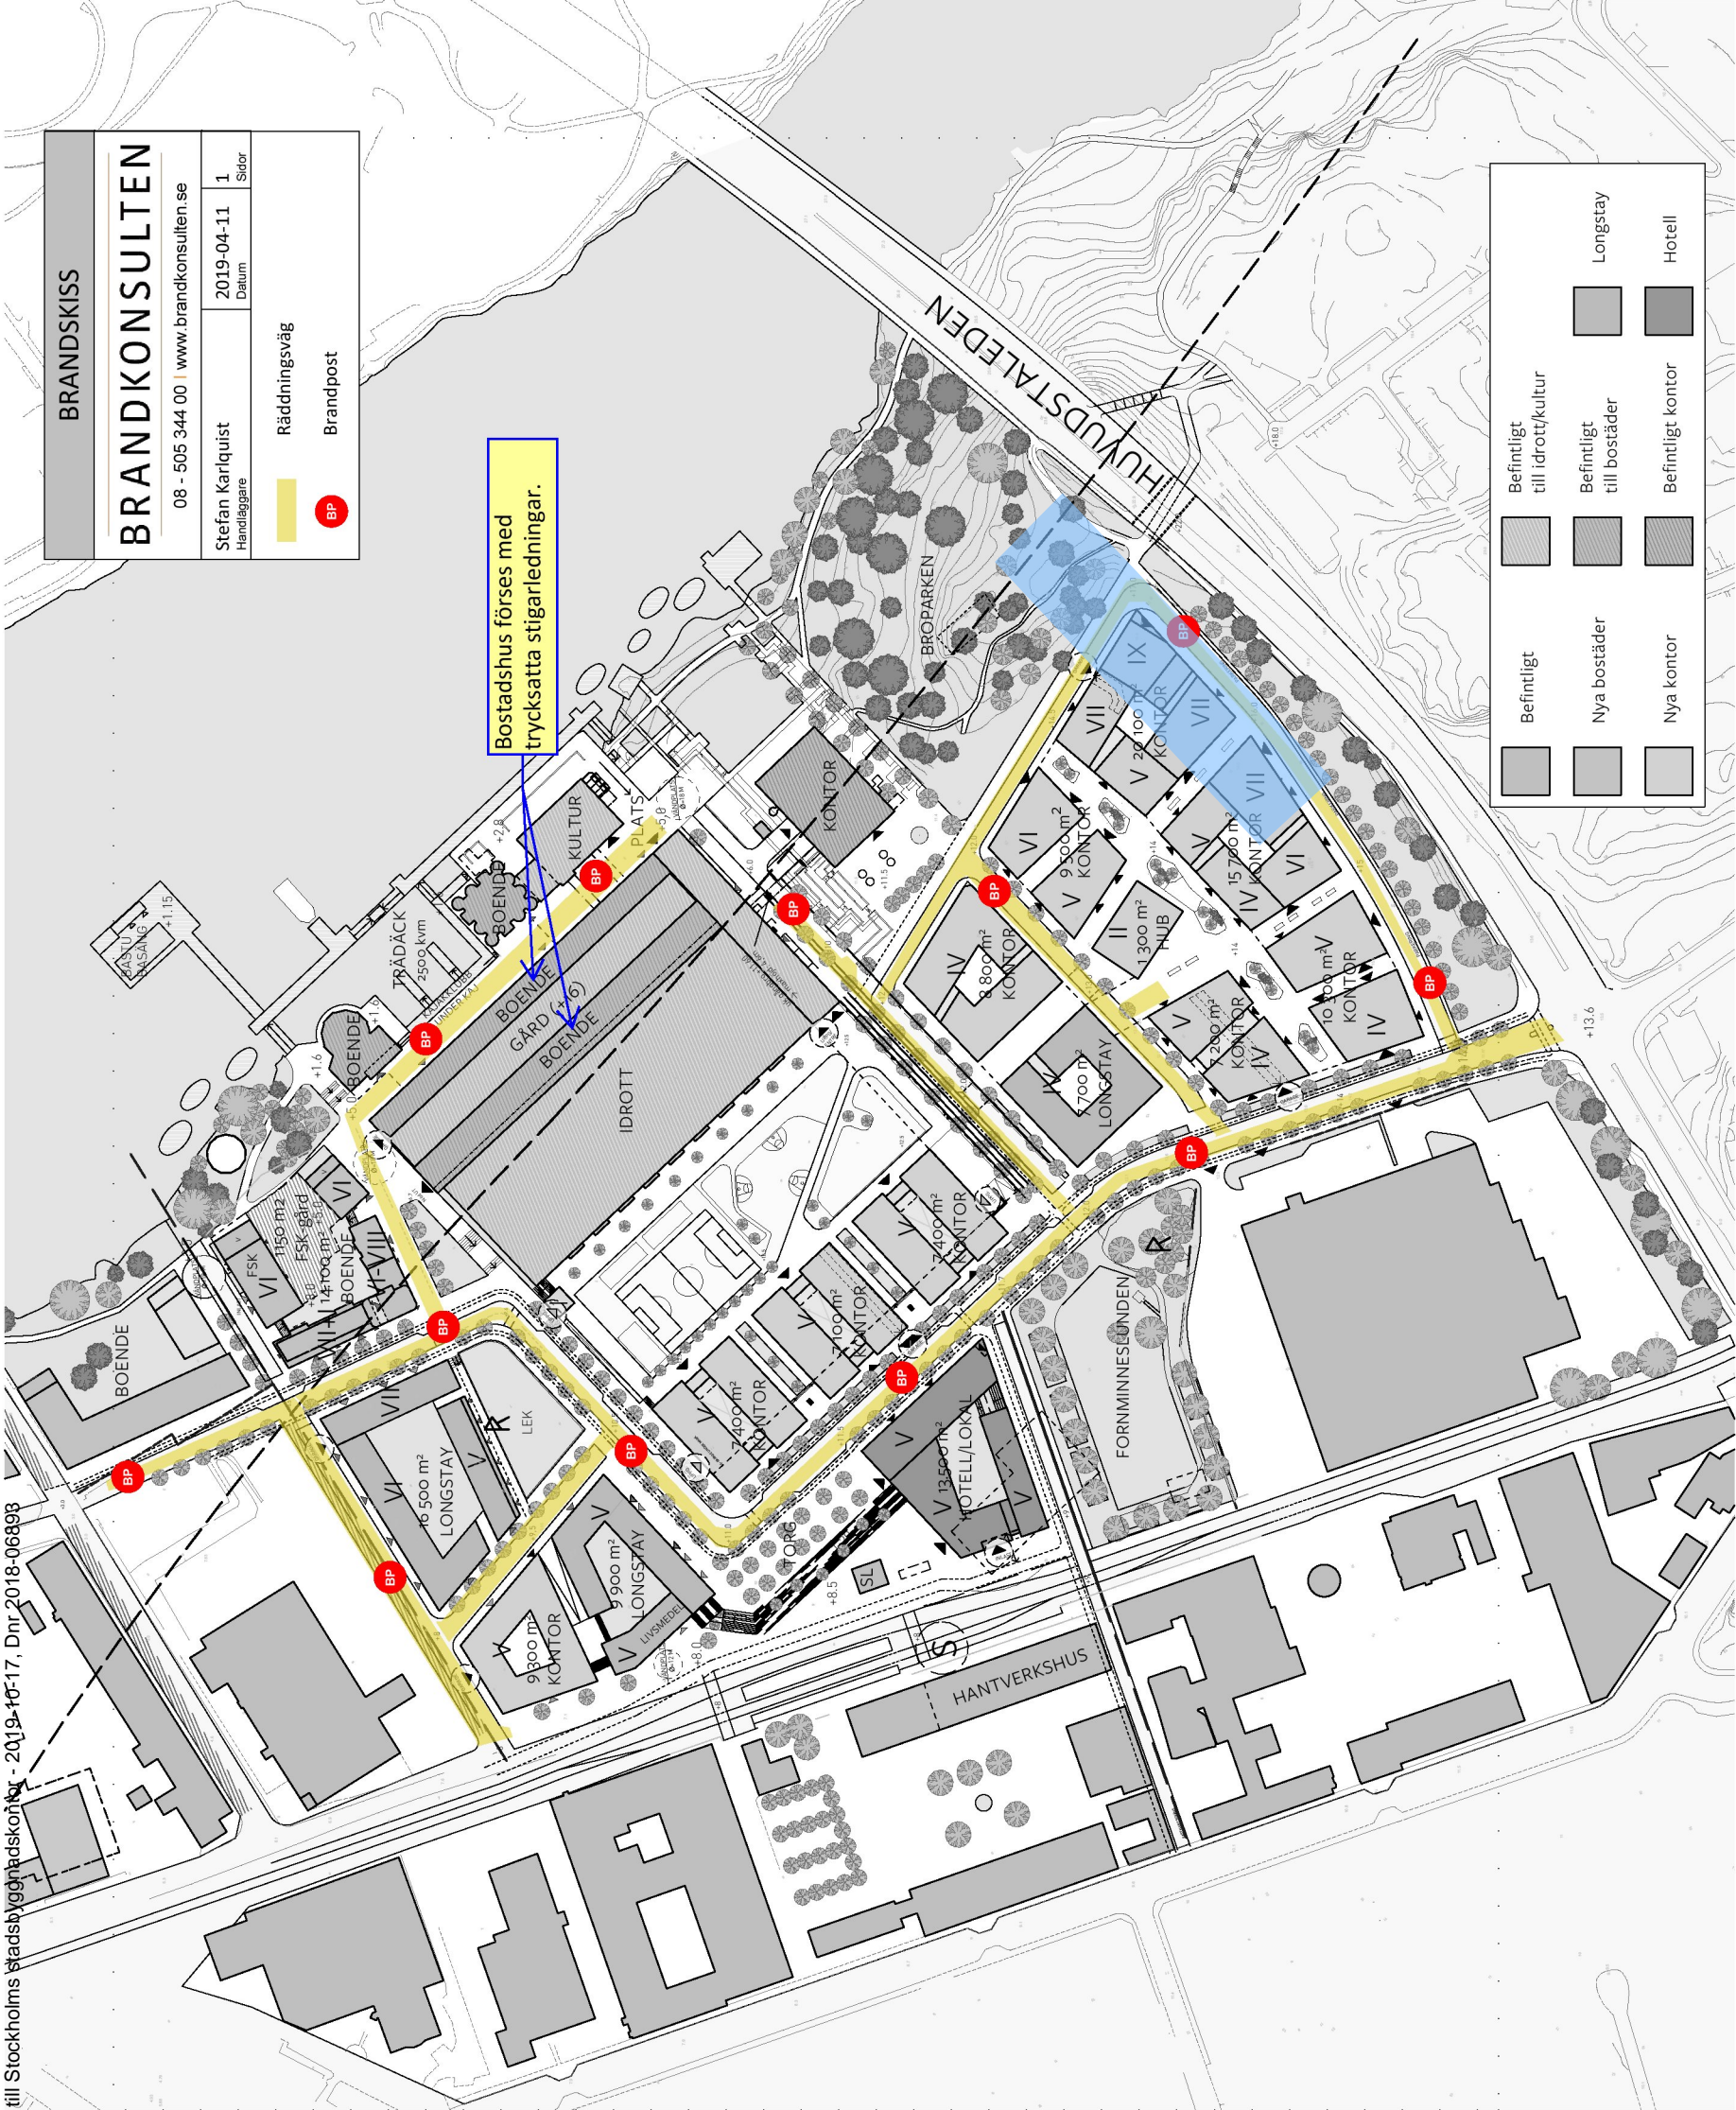

BRANDSKISS

BRANDKONSULTEN

08 - 505 344 00 | www.brandkonsulten.se

Stefan Karlquist

Handläggare

2019-04-11

Datum

1

Sidor


Räddningsväg

Brandpost

Bostadshus fördes med trycksatta stigarledningar.

Befintligt	Befintligt till idrott/kultur	
Nya bostäder	Befintligt till bostäder	Longstay
Nya kontor	Befintligt kontor	Hotell

PLANSKISS AREA

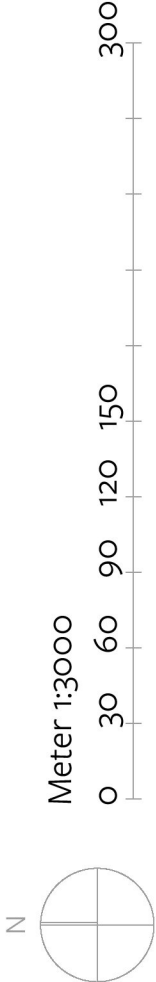

Brunnberg & forshed

Byggnader utformas så att utrymningsstrategin ej förutsätter räddningstjänstens hjälp. Detta uppnås genom att byggnader utförs med TR1/TR2-trapphus och/eller tillgång till flera oberoende utrymningsvägar.

Byggnader ska vara åtkomlig för räddningstjänsten genom att räddningsfordon kan ställas upp inom 50 m från byggnadens angreppsvägar. Om ytor inom en byggnad betjänas av flera angreppsvägar behöver endast en av dessa vara placerade inom 50 m från uppställningsplats.

Normala körbara vägar uppfyller generellt kravet på framkomlighet och uppställningsplats. I ritningen redovisas vilka vägar som behöver vara framkomliga för räddningstjänsten (gulmarkerat).

Avståndet från uppställningsplats av räddningsfordon till närmaste brandpost får inte överstiga 75 m. Förslag på placering av brandposter presenteras på ritningen, markerade med symbolen **BP**.