

HÄNVISNING

Typsektion, se A-45-2-01

BEFINTLIGA TRÄD

20


Grev Turegatan

UTESERVERING

RESTAURANG

Befintlig kant av gatsten

SKALA 1:50

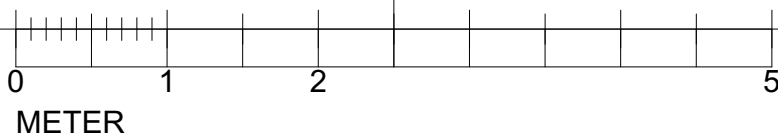

A	Enligt PM-A01		2019-10-17	YP
BET	ANT	ÄNDRING AVSER	DATUM	Sign.
BYGGLOVSHANDLING				
RIDDAREN 15 RESTAURANG ZINK				
<div><div></div><div>ETTELVA ARKITEKTER /</div></div>				
BYGG- HERRE	P.info BESTÄLLARE			
UPPDRAG NR		RTAD AV	HANDLÄGGARE	
2342		YP	Y. PEKTAS	
DATUM		ANSVARIG		
2019-06-28		Y. PEKTAS		
Uteservering				
Plan uteservering				
SKALA A1 1:50	NUMMER A-40-1-11			BET A